



NAP: -5.00

NP A: geul bij instroomopening
schaal 1:100

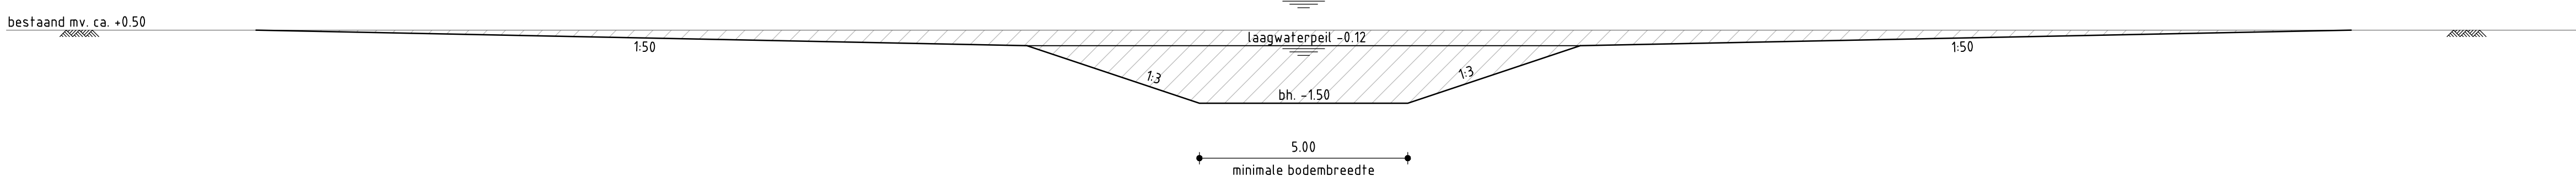


NAP: -5.00

NP B: minimaal profiel geul
schaal 1:100

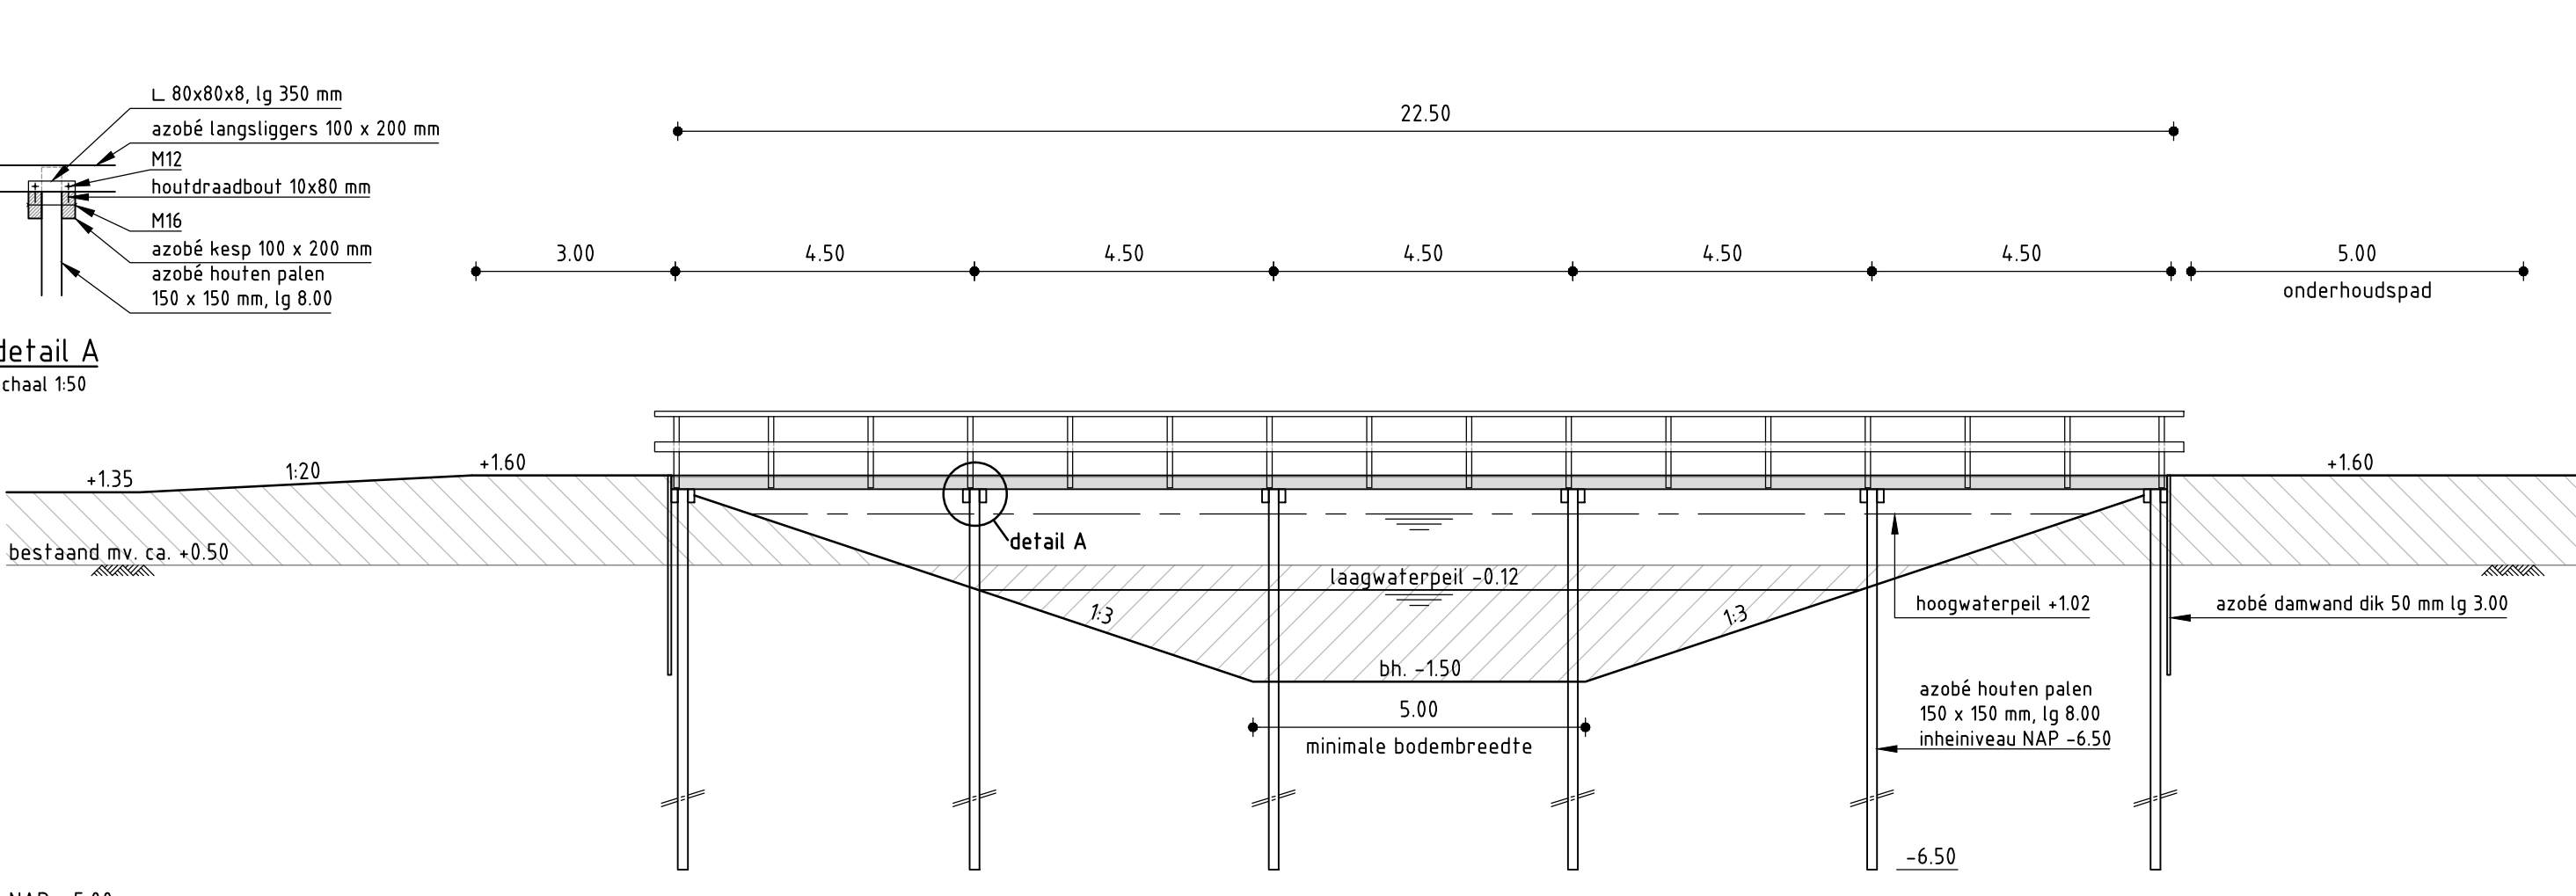


NAP: -5.00

NP C: watergang hevel geul met voetbrug
schaal 1:100

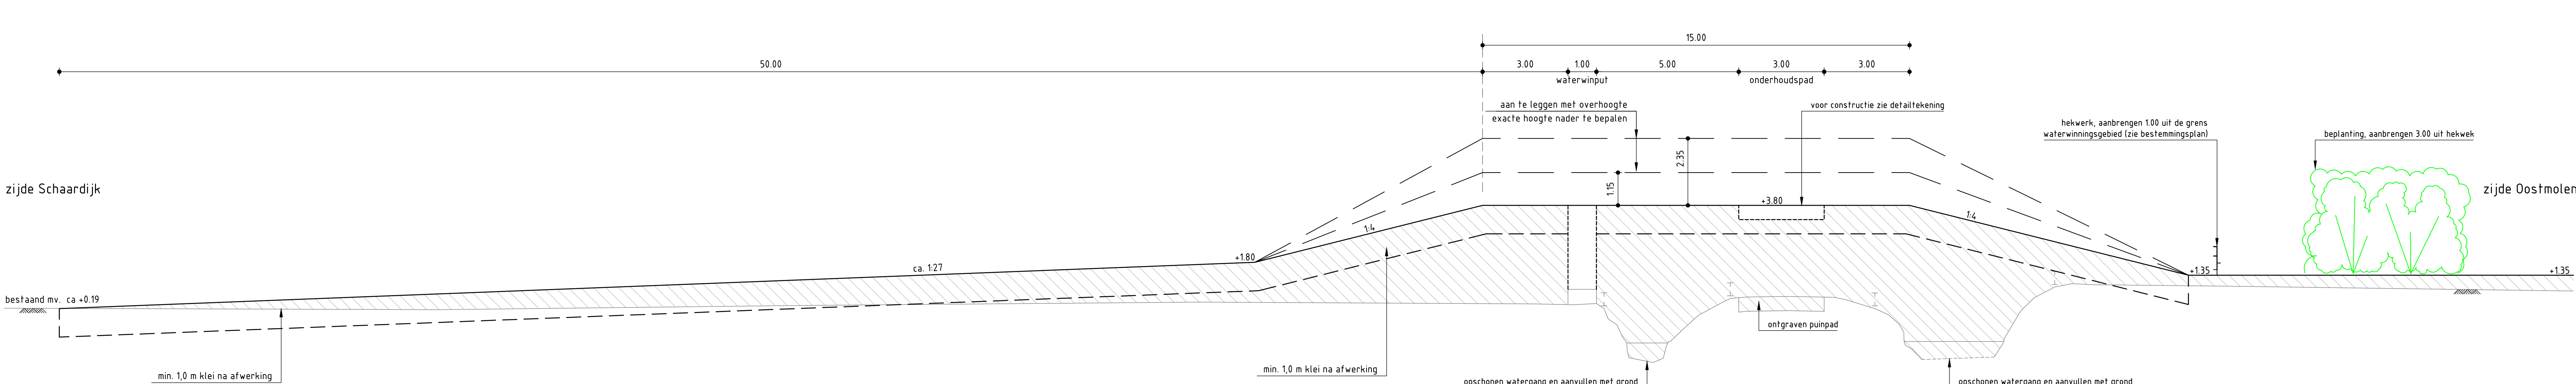


NAP: -5.00

NP E: ophogen terrein (bij water putten)
schaal 1:100

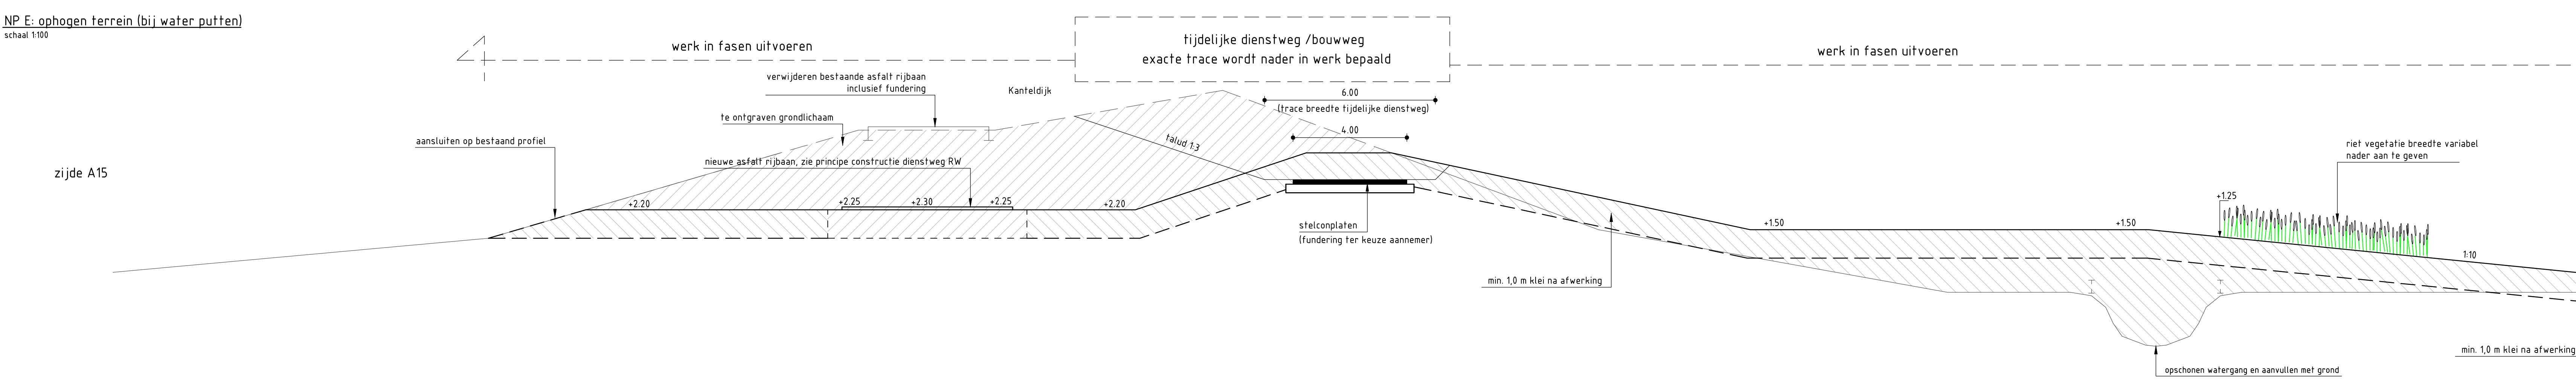


NAP: -5.00

NP F: Kanteldijk met tijdelijke dienstweg
schaal 1:100

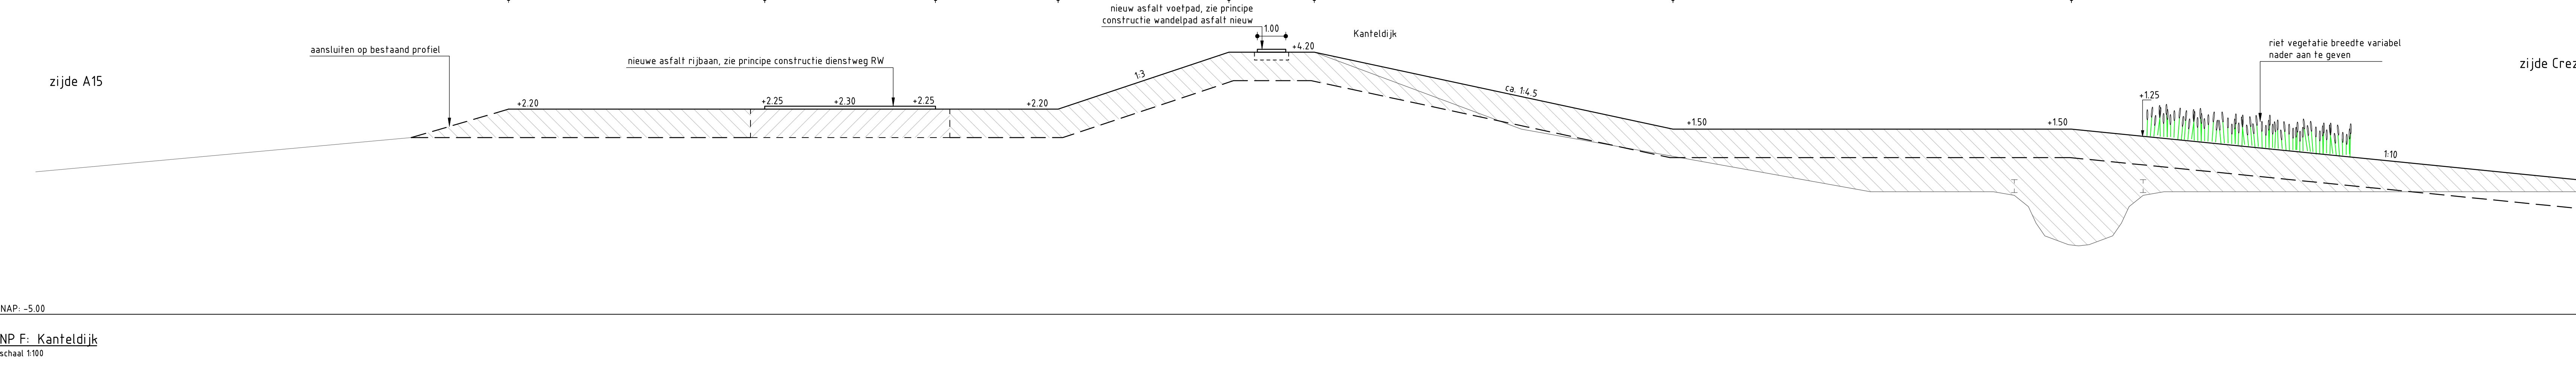


NAP: -5.00


NP F: Kanteldijk
schaal 1:100

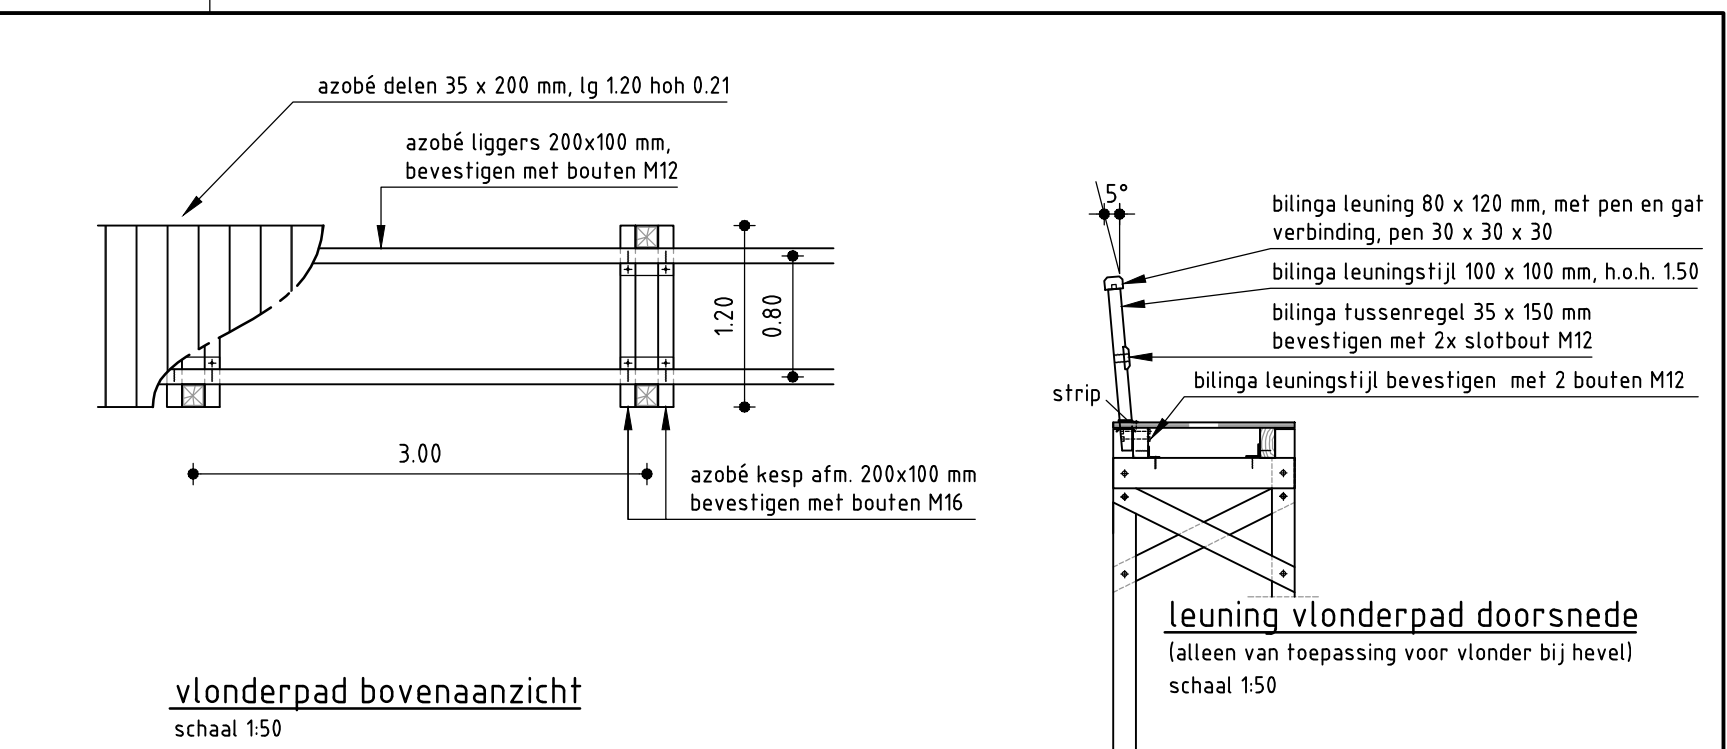


vlonderpad bovenaanzicht
schaal 1:50

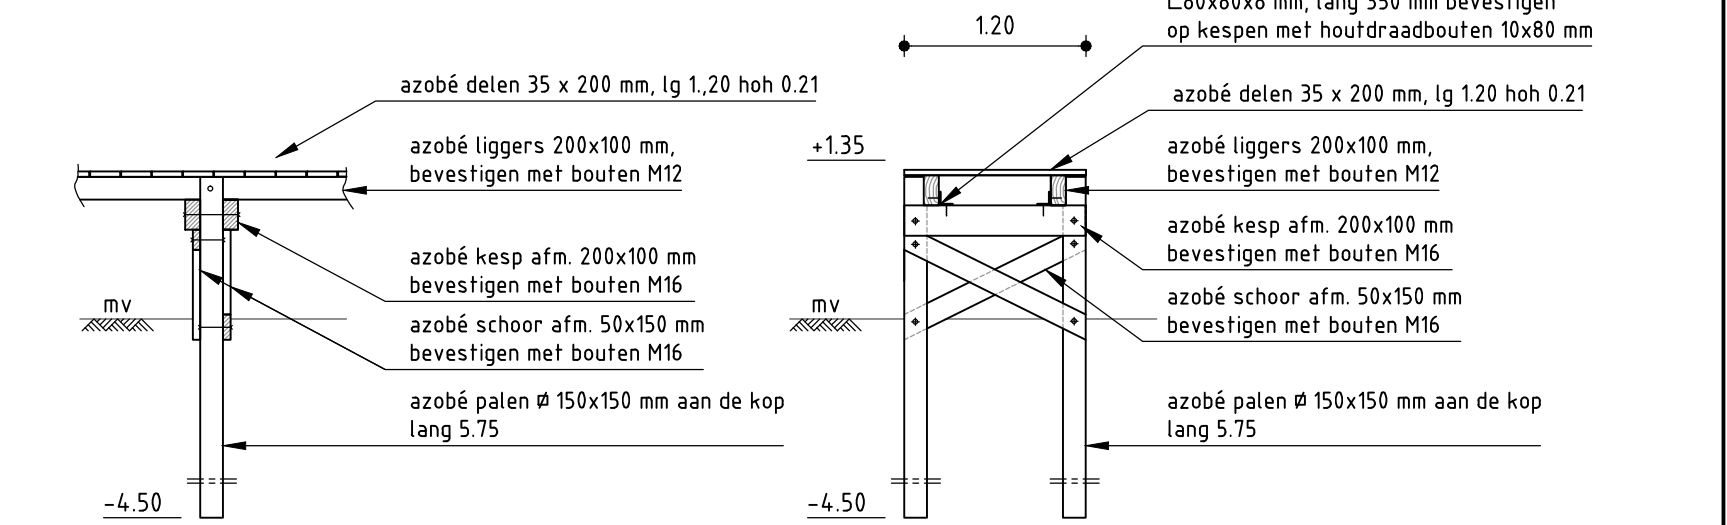


vlonderpad langsdoorsnede
schaal 1:50

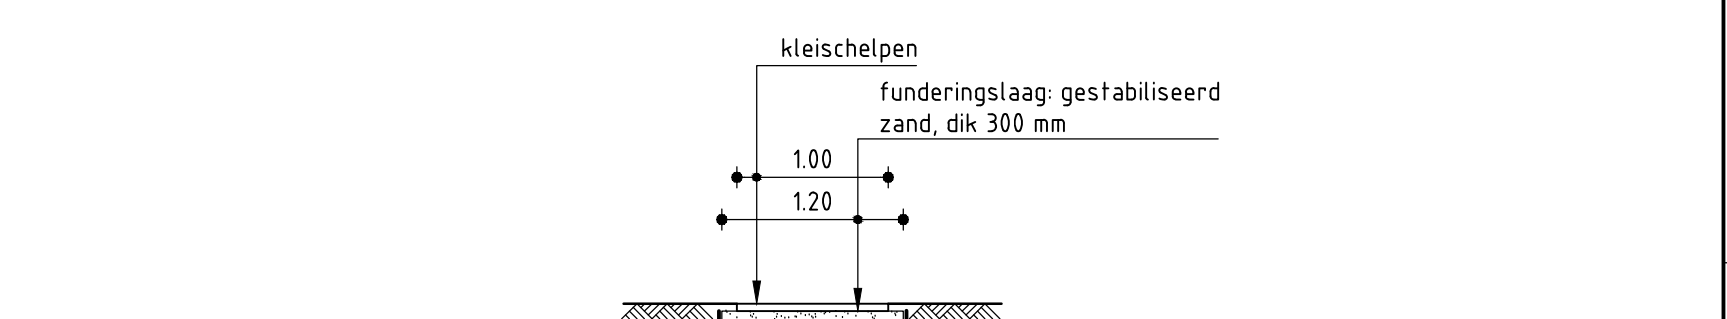


vlonderpad doorsnede
schaal 1:50

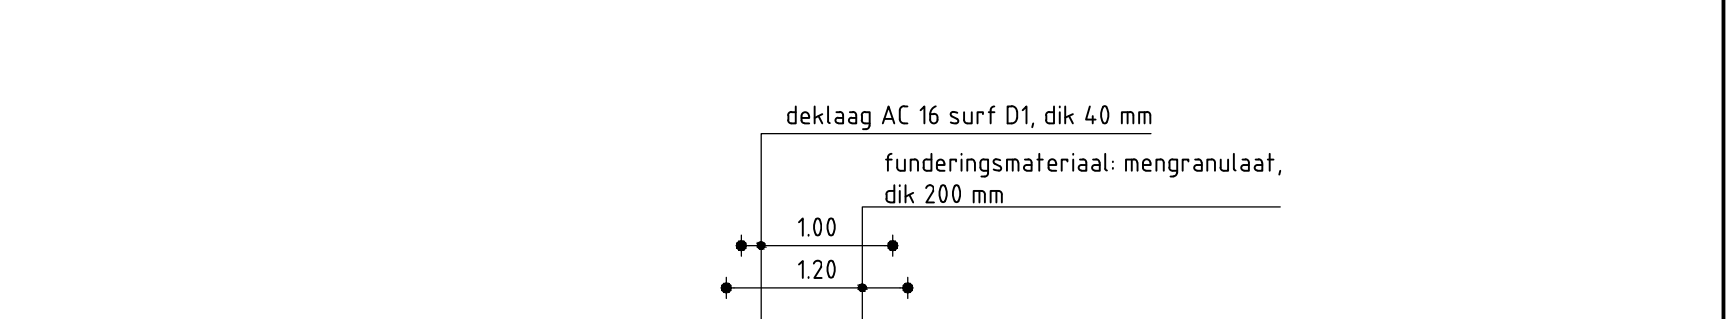


principe constructie wandelpad kleischelpen nieuw
schaal 1:50

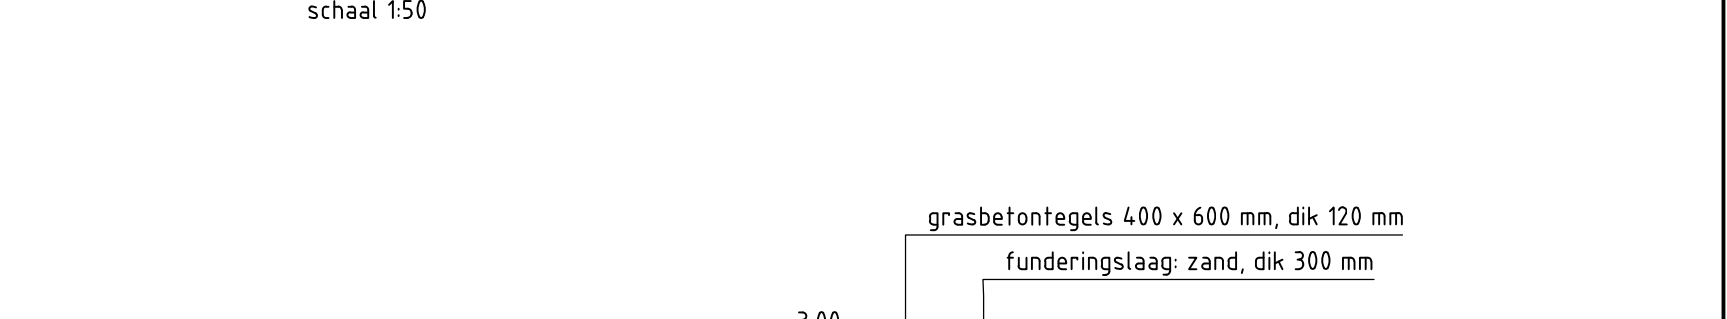

principe constructie wandelpad asfalt nieuw
schaal 1:50

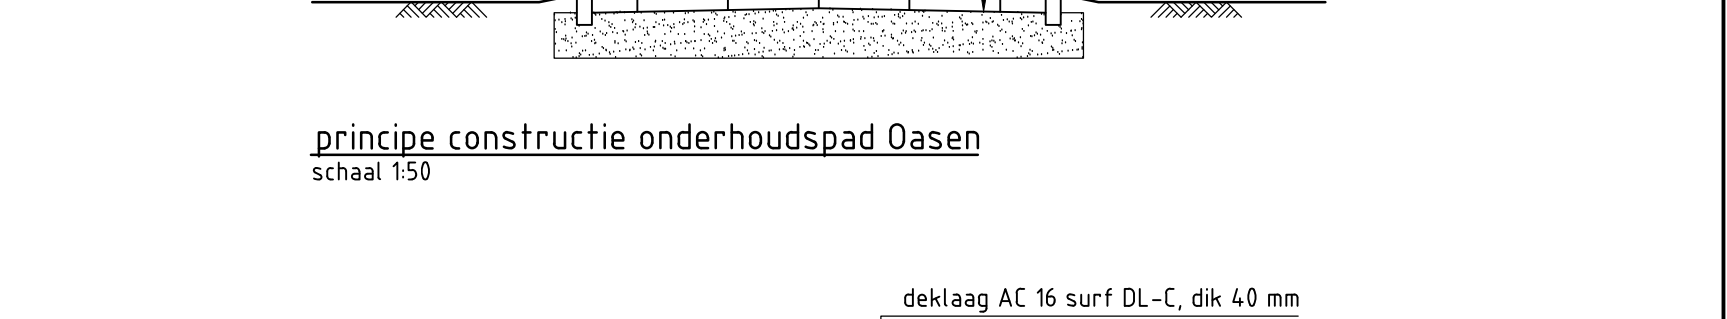


principe constructie onderhoudspad Oasen
schaal 1:50

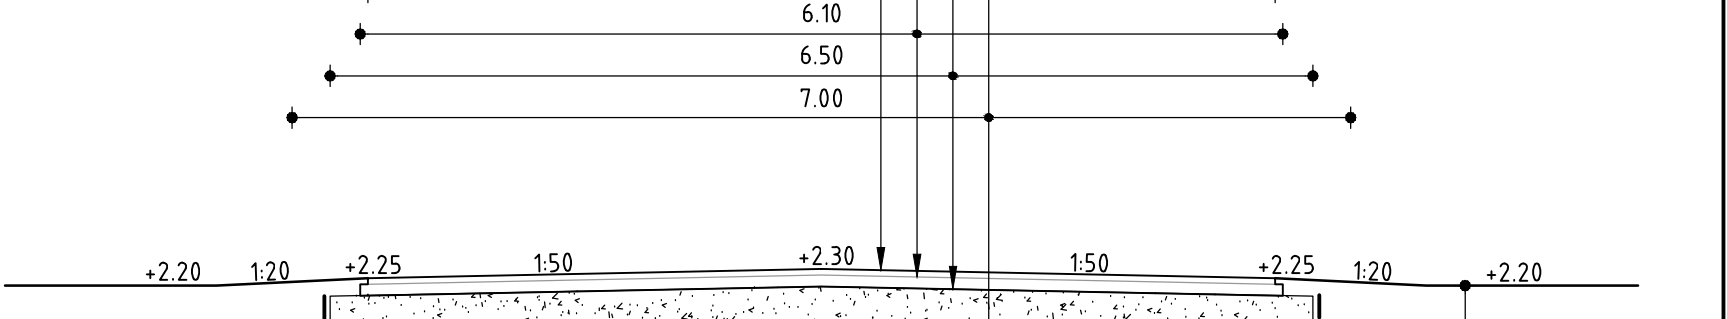


principe constructie dienstweg RW
schaal 1:50




NB: voor te leveren houtsoorten zie bestek / alle het te leveren hout dient te zijn voorzien van FSC-keurmerk en moet worden geleverd met FSC certificaat

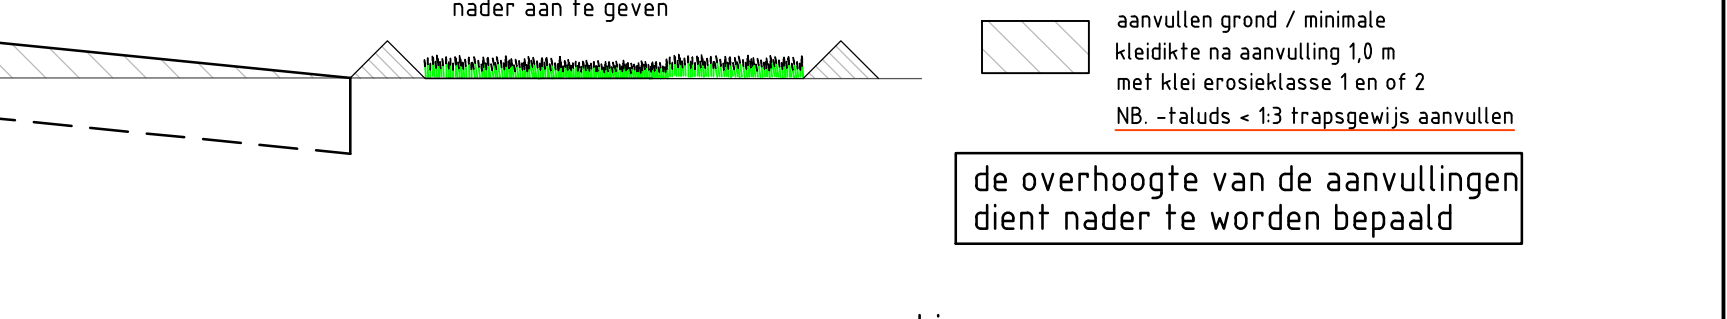

opmerkingen

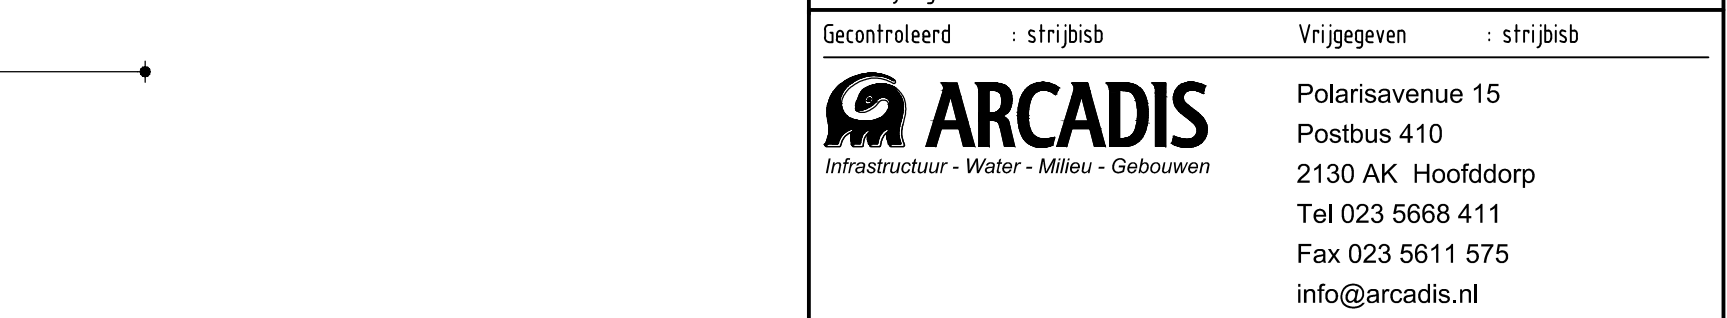

ARCADIS

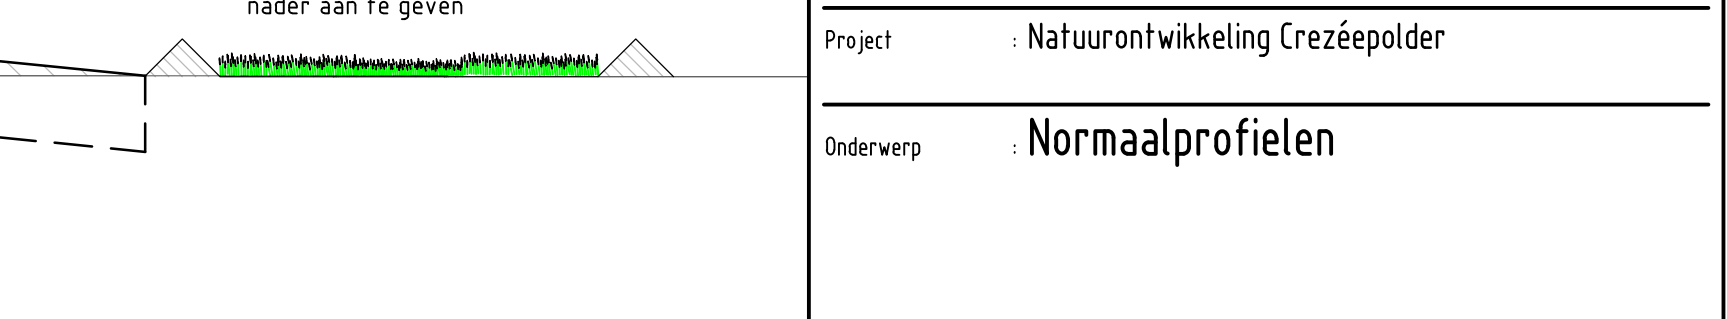

Opdrachtgever: Dienst Landelijk Gebied

