
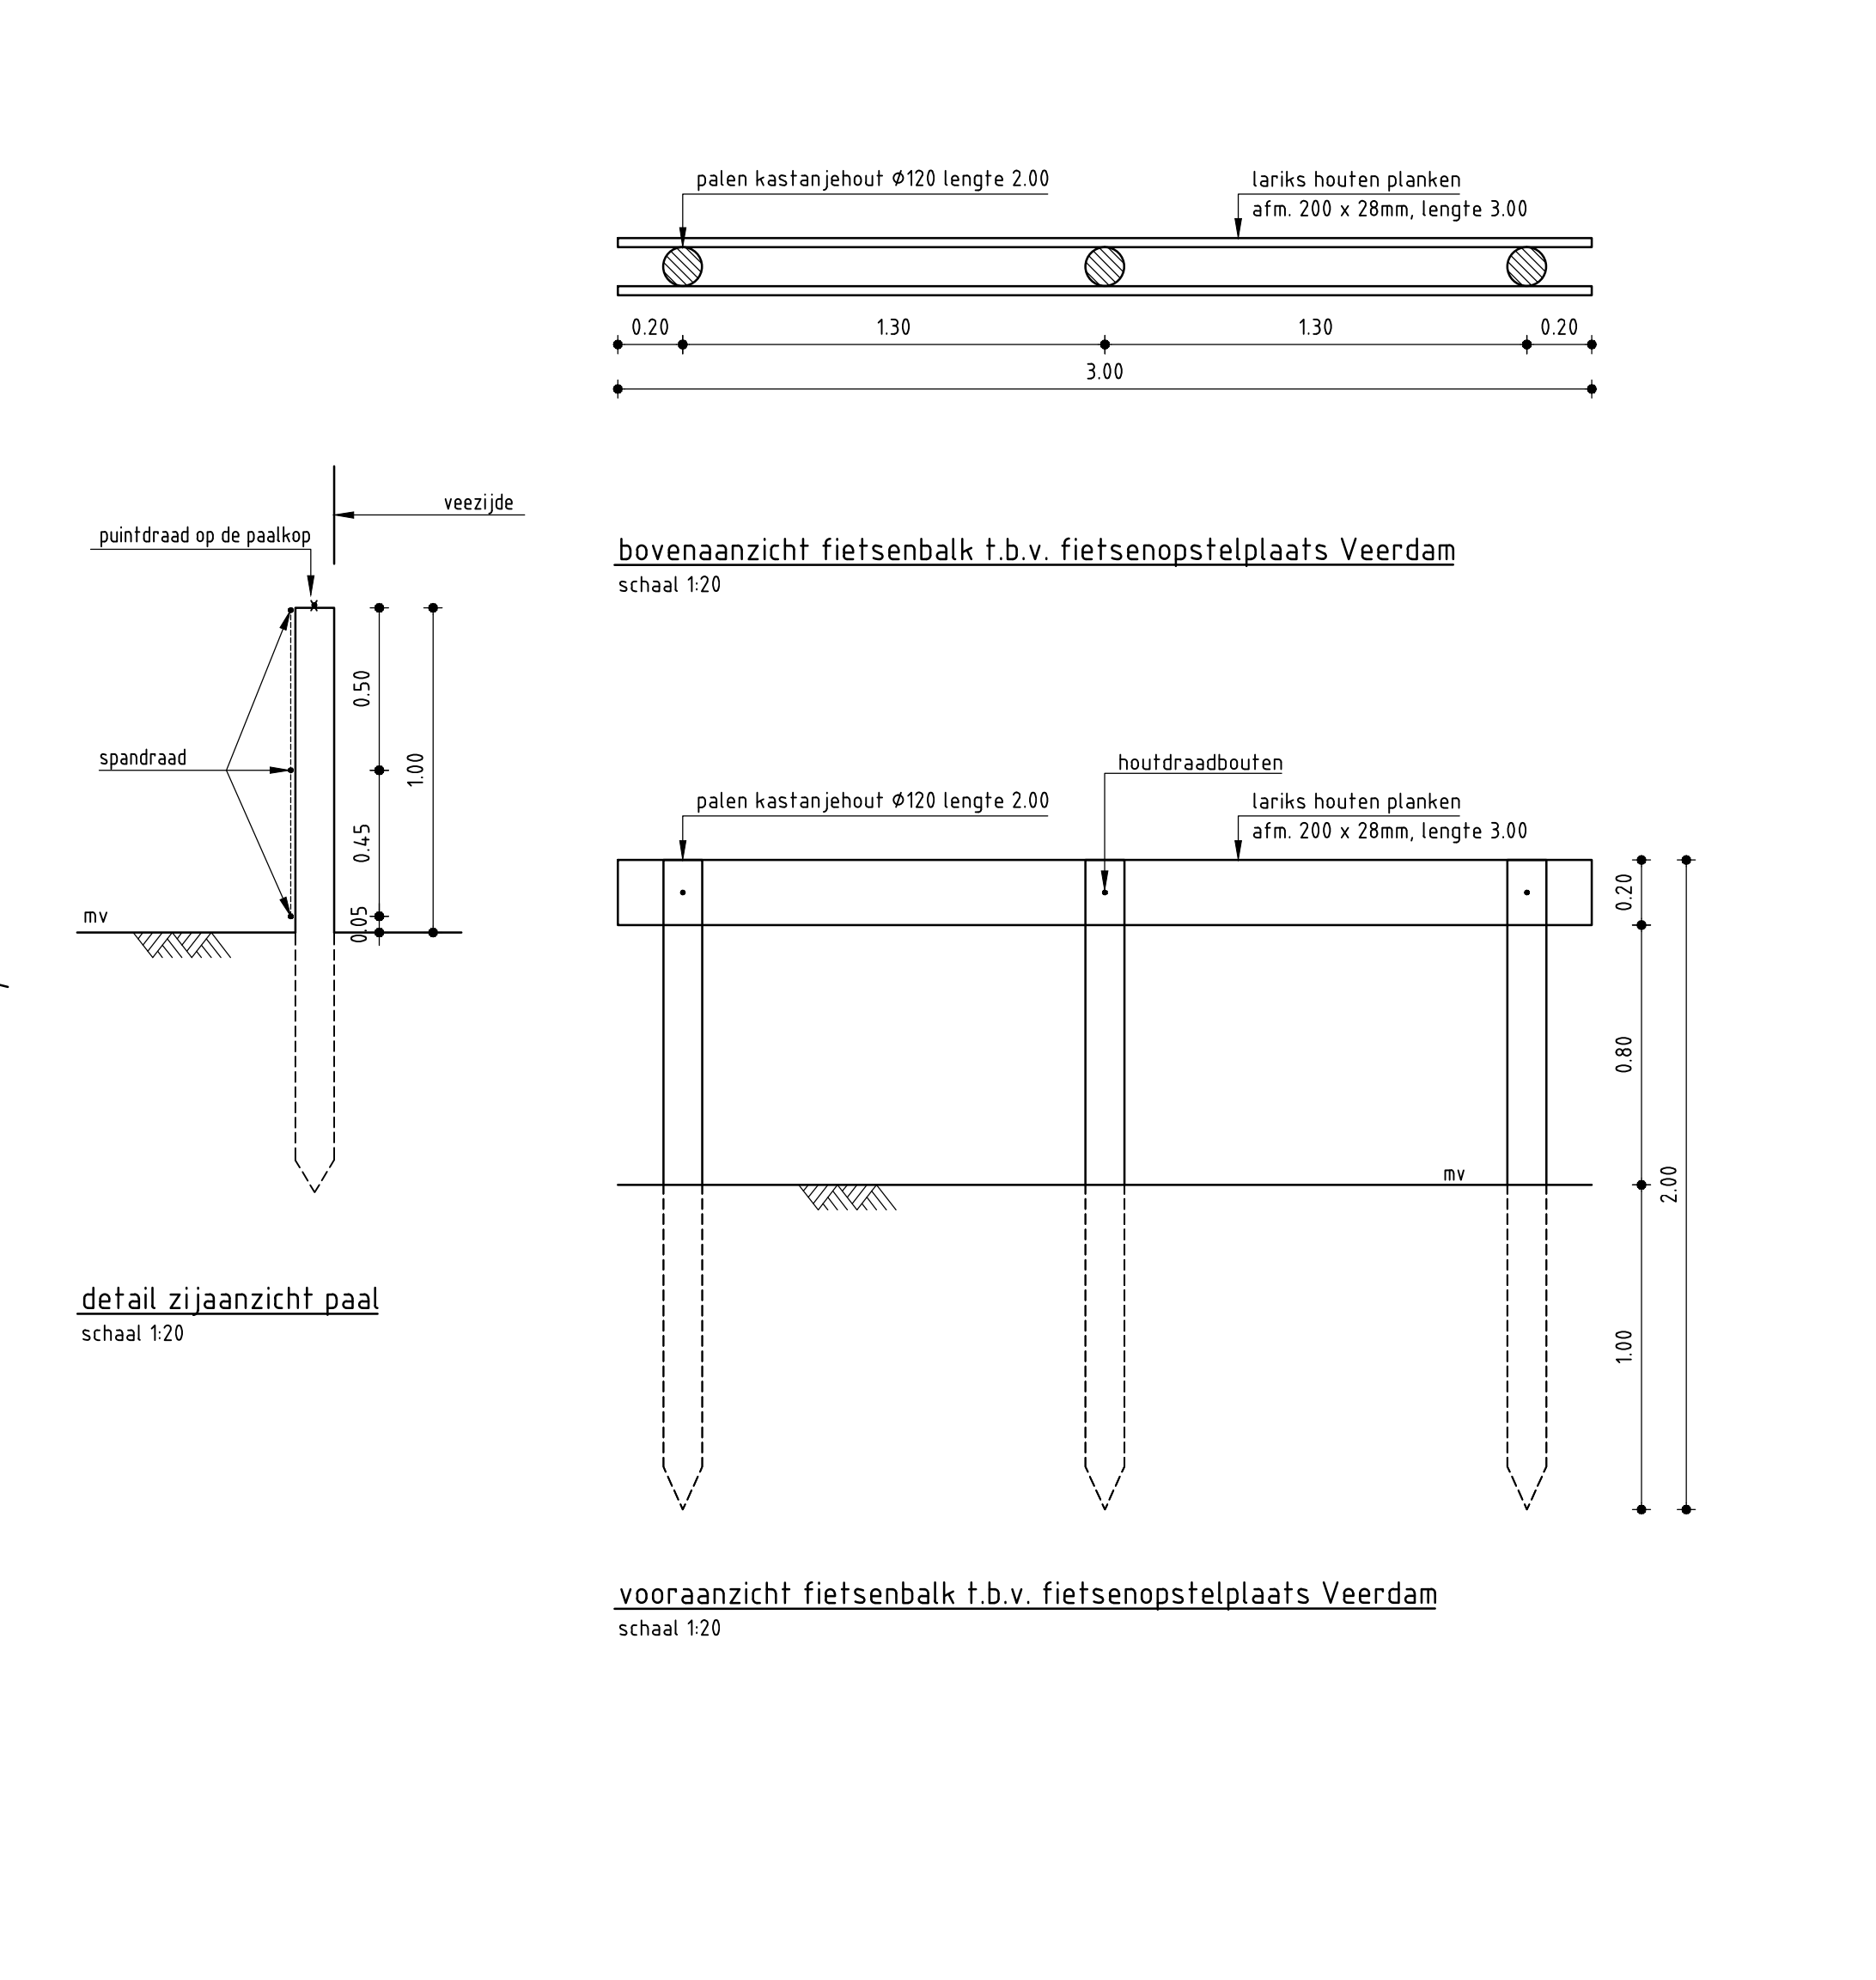


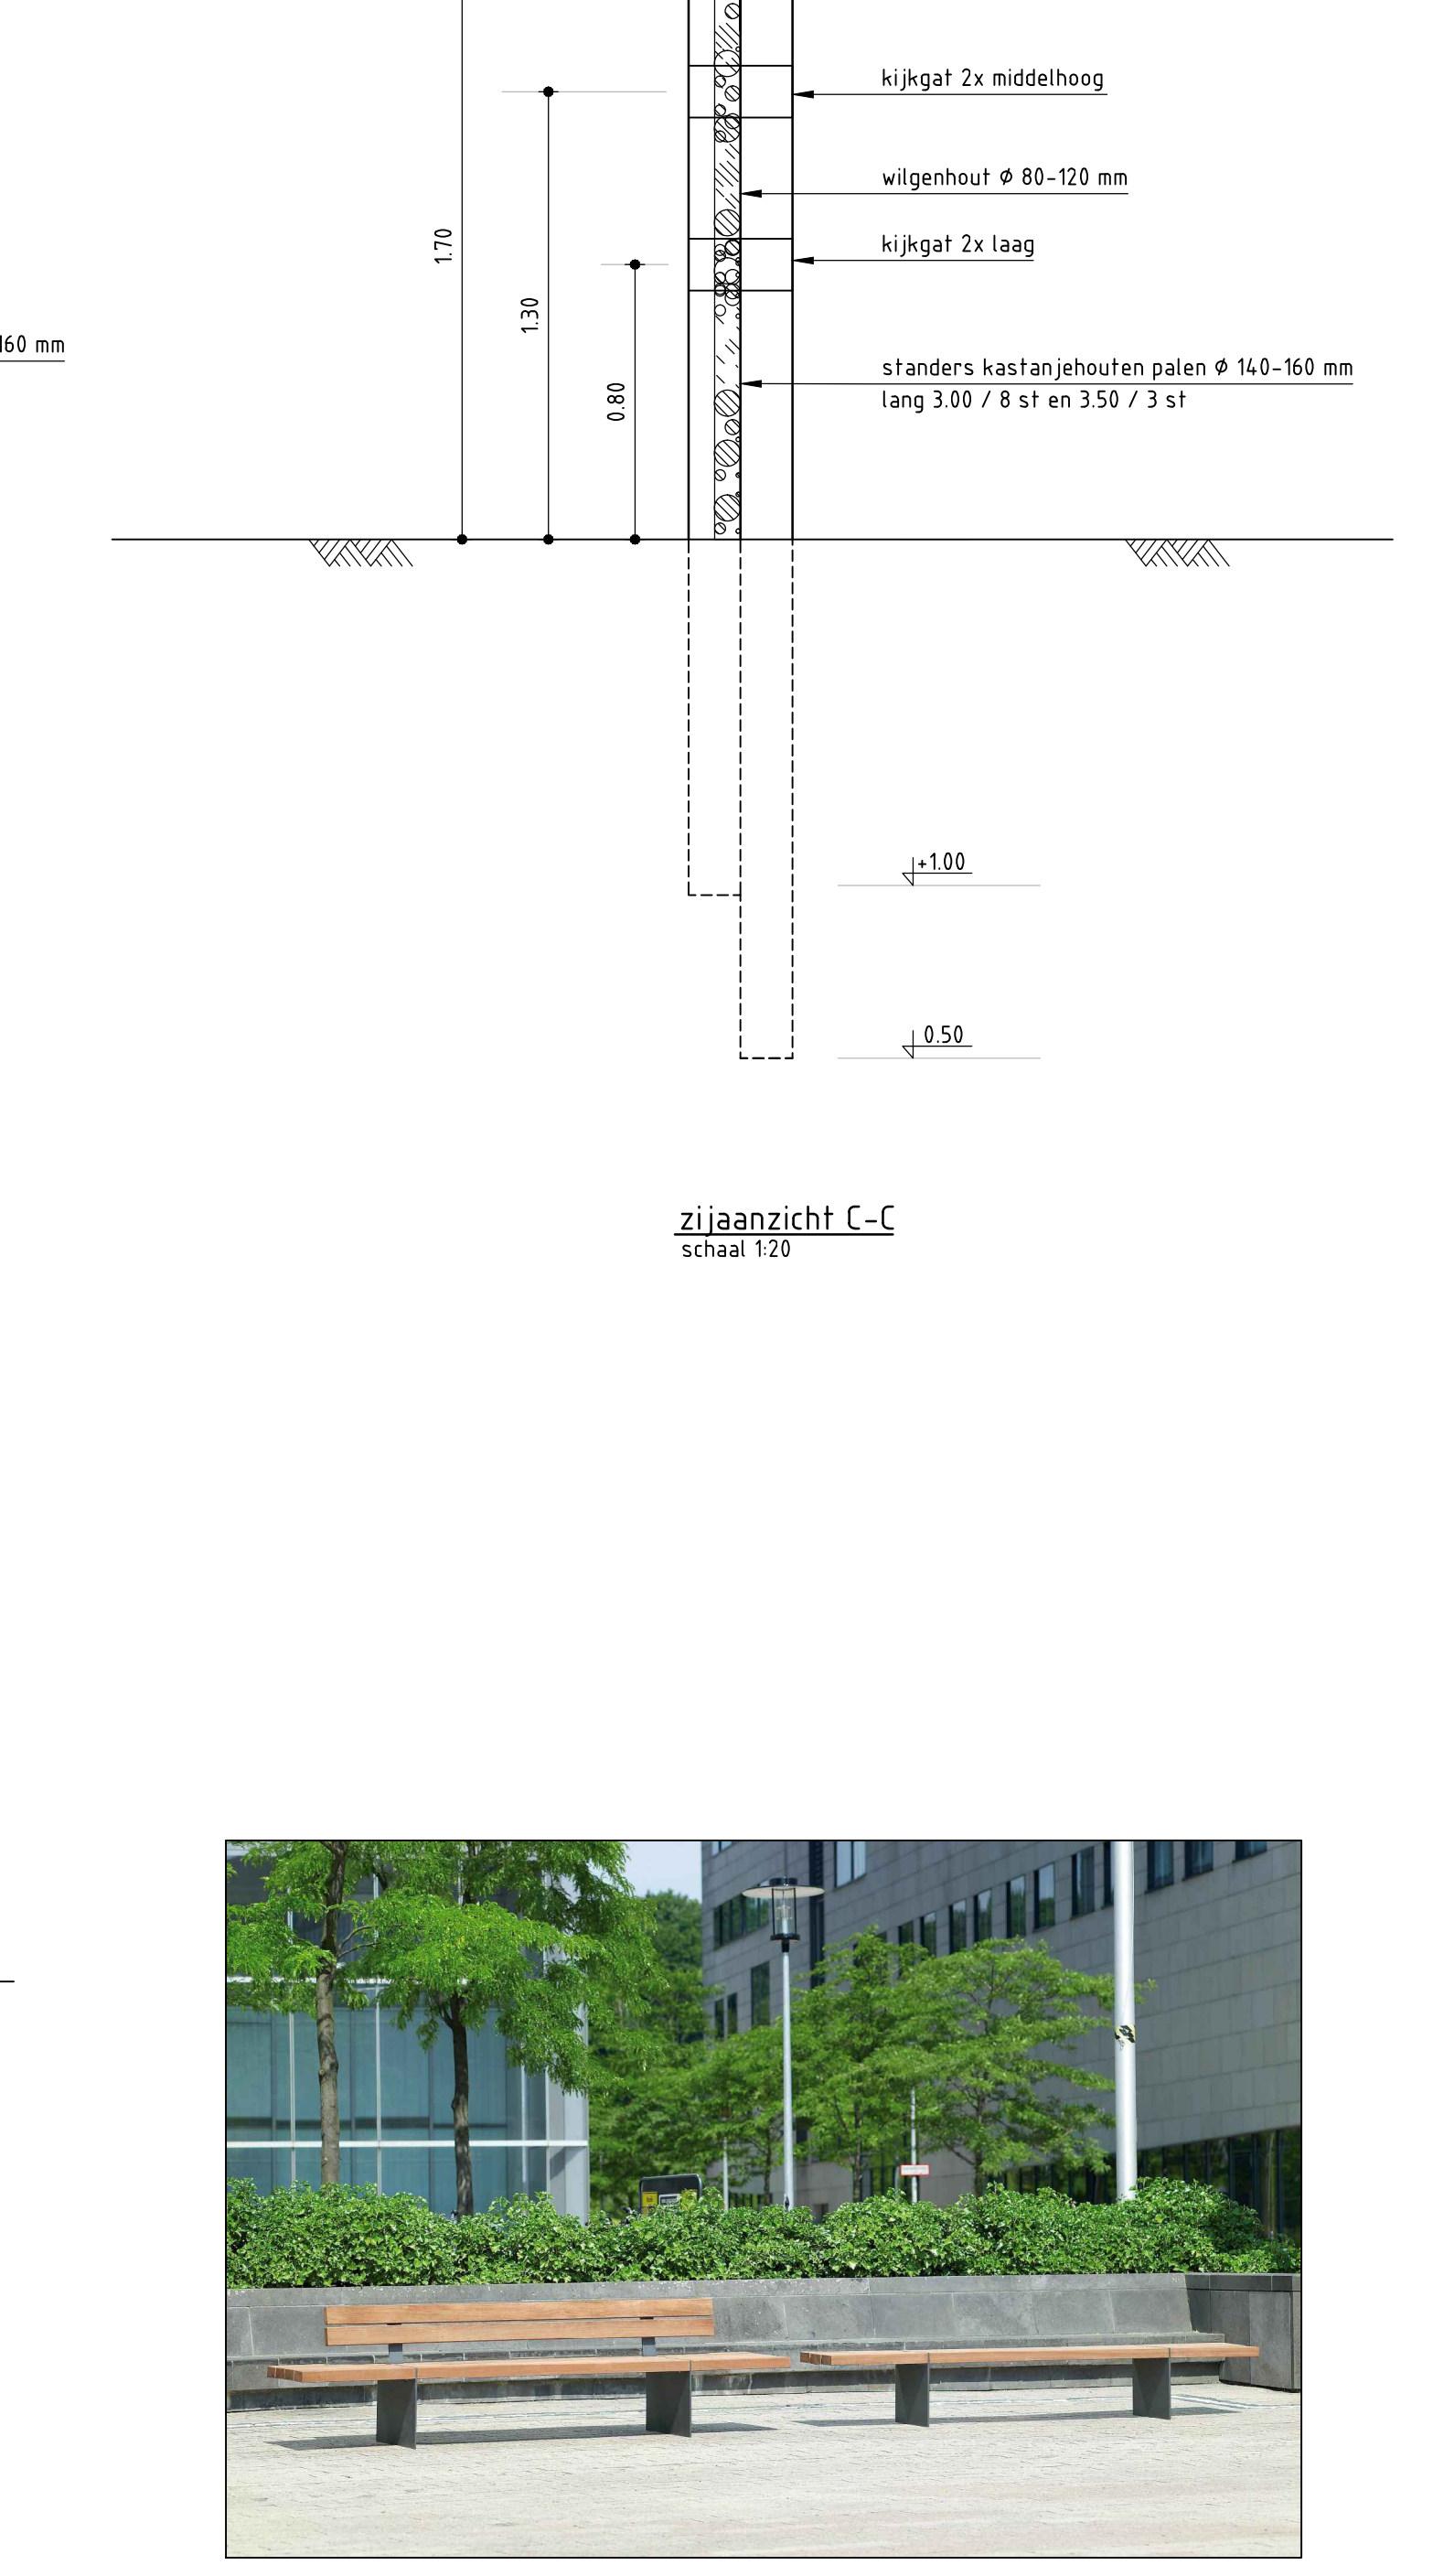

opmerkingen			
alle maten in meters, tenzij anders aangegeven alle hoogtematen in meters f.o.v. NAP, tenzij anders aangegeven			
Versie	: H	Datum	: 20-10-2014
Geschiedenis	:	Getekend	: eindfin
Geconroleerd	: strijdb	Vrijgegeven	: strijdb
 ARCADIS Infrastructuur - Water - Milieu - Groei		Polarisavenue 15 Postbus 2140 2130 AK Hoofddorp Tel 023 5668 411 Fax 023 5611 575 info@arcadis.nl www.arcadis.nl	
Opdrachtgever		: Dienst f Landelijk Gebied	
Onderwerp		:	
Project		: Natuurontwikkeling Creëzèpolder	
Onderwerp		: Details terreinrichting	
Fase	:	: Technisch ontwerp / Bestek	
Schaal	:	: zie onderdelen	
Bladmaat	:	Divisie	: Milieu & Ruimte
Bladmaat	: 189 x B4 (A3)	Status	: Definitief
Contractnummer	: 5659 PWE nr. 537552-02	Projectleider	: Muijskens, V
Projectnummer	:	Tekeningnummer	: Versie
CO125.000.050.0100		10	H