
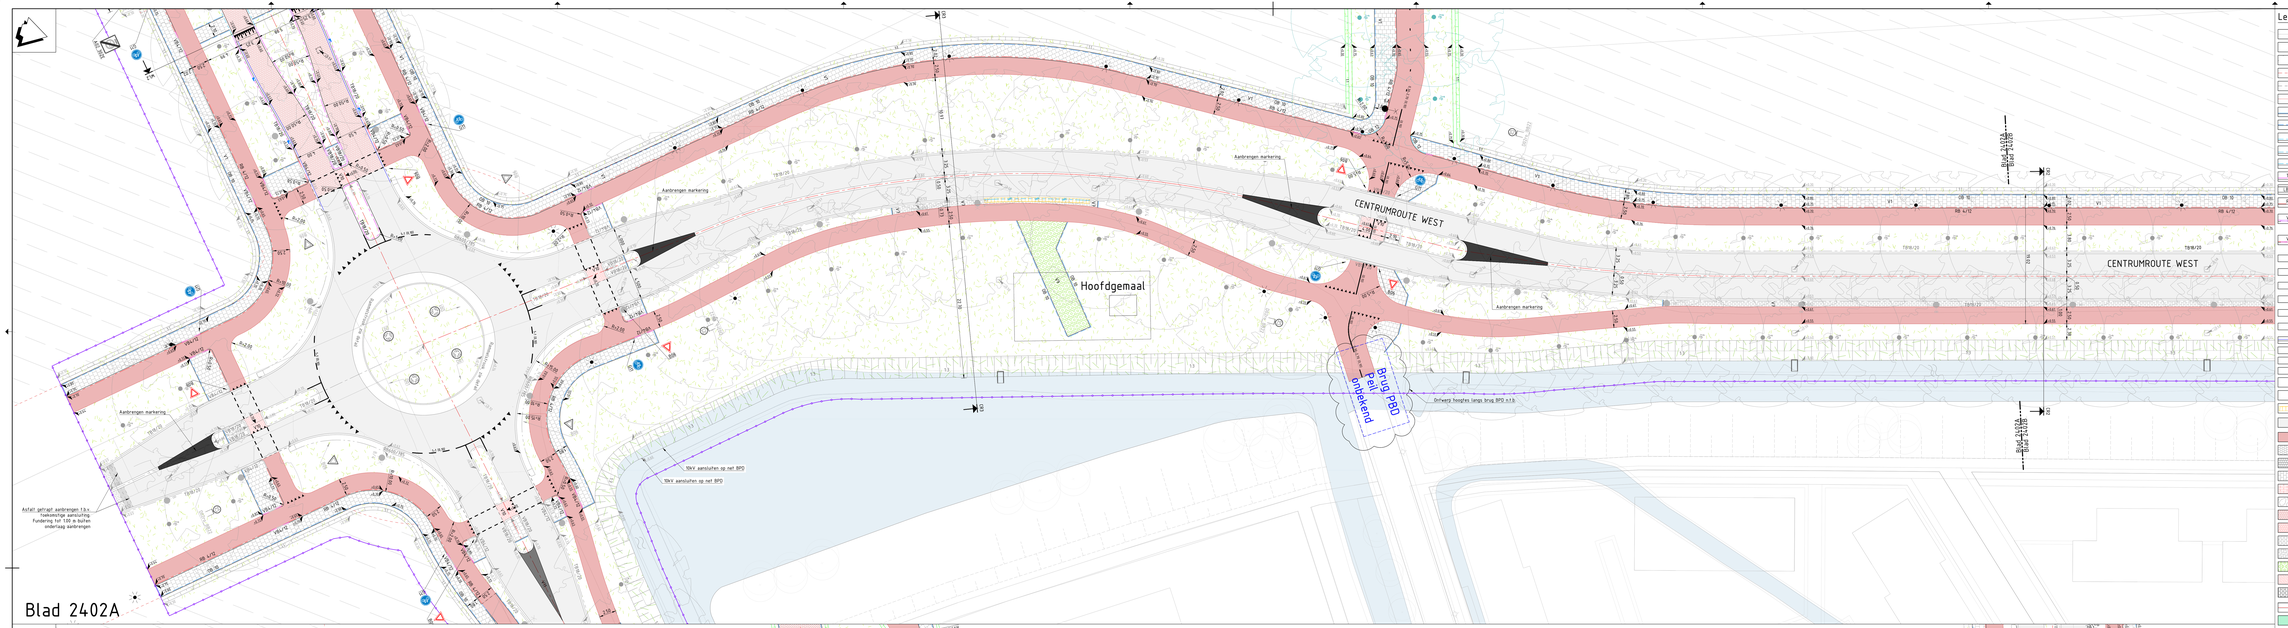


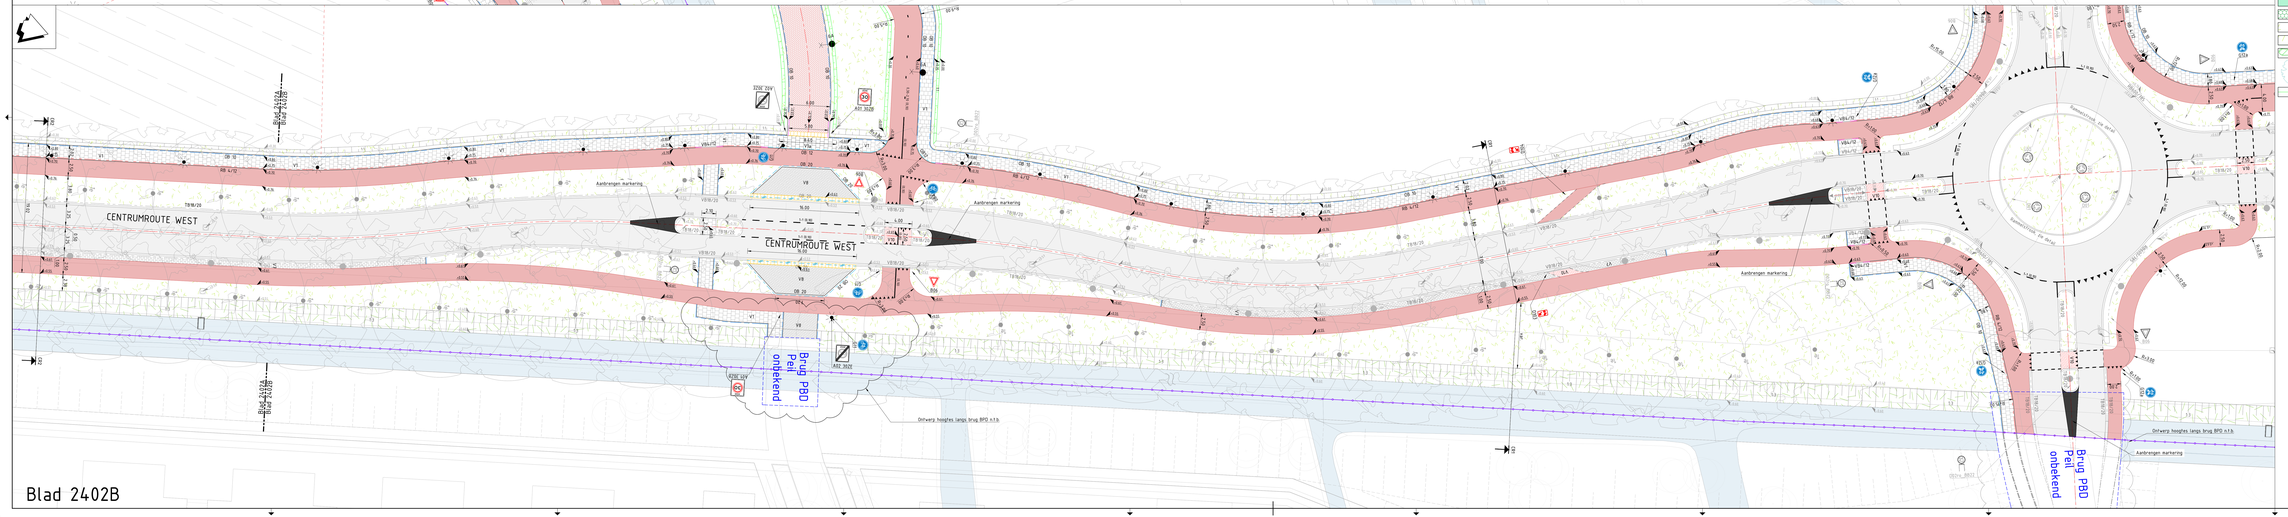

Blad 2402A

Blad 2402B

Legenda

- Bestaande situatie
- Nieuwe hoogte t.o.v. NAP
- Uitgeefbaargebied
- Uitgeefbare perceelgrens
- Materiaalgrens
- Fietspad
- OB18 Opsultband 100x200 mm, kleur grijs
- OB12 Verwijderen rijbekrijpe opsultband 100x200 mm
- OB12 Opsultband 120x250 mm, kleur grijs
- OB20 Opsultband 200x250 mm, kleur grijs
- Verwijderen rijbekrijpe opsultband 200x250 mm
- TRIM/20 Trottoirband 180/200x250 mm, kleur grijs
- L BA30/185 Laagband 600/185x250 mm
- RB 4/12 Rijweljpadband 4/8/20x250 mm, kleur grijs
- VRM/20 Overstekplaats, 2x verlaagband 180/200x250_200x250 mm, kleur grijs
- VRM/12 Overstekplaats, 2x verlaagband 180/200x250_200x250 mm, kleur grijs
- Verlaagband 100x200_ 180/200x250 mm, kleur grijs
- Verlaagband 100x200_120x250 mm, kleur grijs
- Verlaagband 120x250_200x250 mm, kleur grijs
- Verlaagband 180/200x250_ 200x250 mm, kleur grijs
- Verlaagband 4/8/20x250_120x200 mm, kleur grijs
- Opsultband hoekstuk uitwendig 200 mm, kleur grijs
- Verlaagband betonstraatstenen, kwartrasset kleur grijs
- Trottoirkolk
- Trottoirkolk Type Leicon
- Rijweljpadbandkolk
- HM/KIWA putdeksel met hoogte. Ronde gietijzeren putdeksel, diameter 570 mm.
- Aanbrengen vierkante putrand t.b.v. HM/KIWA put. Bestaande put ophoogte brengen inrichtelement 180/200x650, breed 500 mm, kleur grijs
- Bestaande fiqtaag frezen en opnieuw aanbrengen asfalt laag 4a, 8b 30/100, stroeiaig perfec, dik 30 mm
- Fietspad, easypath betonplaten, kleur rood
- V1 Vlakdpad, betontegels 300x300x45 mm, halfsteenverband, kleur grijs
- V1a Vlakdpad, betontegels 300x300x80 mm, halfsteenverband, kleur grijs
- V2 Vlakdpad, betontegels 400x400 mm, halfsteenverband, kleur grijs
- V3 Vlakdpad, straatbakstenen, halfsteenverband, elleboogverband, kleur rood, mechanisch verankerd
- V4 Straatbakstenen kelfenaat, keperverband, kleur rood/bruin
- V5 Fietspad, straatbakstenen kelfenaat, keperverband, kleur rood
- V6 Betonstraatstenen kelfenaat, halfsteenverband, kleur grijs
- V7 Betonstraatstenen kelfenaat, elleboogverband, kleur grijs
- V8 Grasbetonstenen 600x400x155 mm, kleur grijs
- V9 Betonstraatstenen kelfenaat, elleboogverband, kleur rood
- V10 Betonstraatstenen kelfenaat, halfsteenverband, kleur wit
- Middengeleider, betonstraatstenen kelfenaat, halfsteenverband, dik 80 mm, kleur heidepaars
- Reserering sport en spel
- Ritfirplaten, dik 40 mm
- Terrein zaaklaar maken, bloemrijk gras
- Terrein zaaklaar maken, falud, bloemrijk gras
- Haag/heesters
- Boom met orde grootte, (door derden)
- Grondwerklijn, inclaak/teen
- Bestaand water/waterlijn
- Water/waterlijn
- Natte oever
- Steiger/ponder (door derden)
- Kanalisatiestreep 0.50-0.50 (0.100 (Thermoplast)
- Wegmarkering (thermoplast)
- Drahoek/blok markering (Thermoplast)
- Wegmarkering (in beshraling, kleur wit)
- Drahoek (in beshraling, kleur wit)
- Lichtmast, sin paaltop. Blank geschuurd aluminium. Colinch Armatuur: kofferarmatuur mini Brisa. 3000K warm wit
- Lichtmast, 6m hoog. Blank geschuurd aluminium. Armatuur: Inveluxmis mini Nicola bollig in beme: maaiveldbescherner, poedercoat RAL 7039 kwartgrijs.
- Lichtmast, 6m hoog. Blank geschuurd aluminium. Armatuur: Inveluxmis mini Nicola bollig in beme: maaiveldbescherner, poedercoat RAL 7039 kwartgrijs.
- Zinkement zonder roglwerking. Beton zitranden, kleur lichtgrijs.
  - Hoogte zitrand vanaf maaiveld 40 cm.
  - Hoeken/aanslen op betonnen zitranden als 'gemarkeerd zitje'. 75C hardhout/inlands eiken/Fluitwood Prake (in lengte richting), afmeting hoeken/aanslen 70x70mm
  - Inschten meenteen in/ten en aân stalen lat in RAL 9016
- Zinkement met roglwerking. Beton zitranden, kleur lichtgrijs.
  - Hoogte zitrand vanaf maaiveld 40 cm.
  - Hoeken/aanslen op betonnen zitranden als 'gemarkeerd zitje'. 75C hardhout/inlands eiken/Fluitwood Prake (in lengte richting), afmeting hoeken/aanslen 70x70mm
  - Inschten meenteen in/ten en aân stalen lat in RAL 9016
- Afvalbak, construkt 50, Leverancier Grijpen, Kleur RAL7022
- Fietsnierje, type Aar Gamson, 50cm, buisdiameter +-12mm, RVS
- Paddenpoelen
- Kunstwerk met nummer en hoogte brugdek (door derden)
- Grondkering/landhoofd kunstwerk
- Aanbrengen verkeersbord op paal/richtmast
- Werkgrens
- Dwarsprofiel locatie

Opmerkingen

- Maten in meters, tenzij anders vermeld
- Referentiehoogte in m. tenzij anders vermeld
- Peilmaten in meters t.o.v. NAP, tenzij ander vermeld
- Diameters in mm, tenzij anders vermeld

Planeet/zicht

Versie	Omschrijving			
	Datum	Naam	Dec	Hdt
Versie	Omschrijving			
V1	Datum 04-11-2024	Opd: S. Wilke	Ontw: M. Verhoef	Hdt: A. Dieve

Opdrachtgever

Contact: A. van Bennekom

Rijkswaterstaat

Advies- en Ingenieursorganisatie

Architect

ARCADIS

Project

Contact: A. Dieve

Gebiedsontwikkeling Valkenhorst Katwijk

Projectnummer: 30190218
Fase: OO-WVO

Security Category: BIO-Intern

Onderwerp: Uitvoeringsontwerp Fase 1 Deelgebied 1
WRM Bovengrondse situatie
Blad 2402

Schaal	1:200	Bladformaat: A0+(84x1890 mm)	Status
Contractnummer: n.v.t.		Bladnummer: 2 van 12	Definitief

Tekeningnummer: PLV-ARC-SI-600-DR-CE-UO-2400-F1D1

Versie: V1