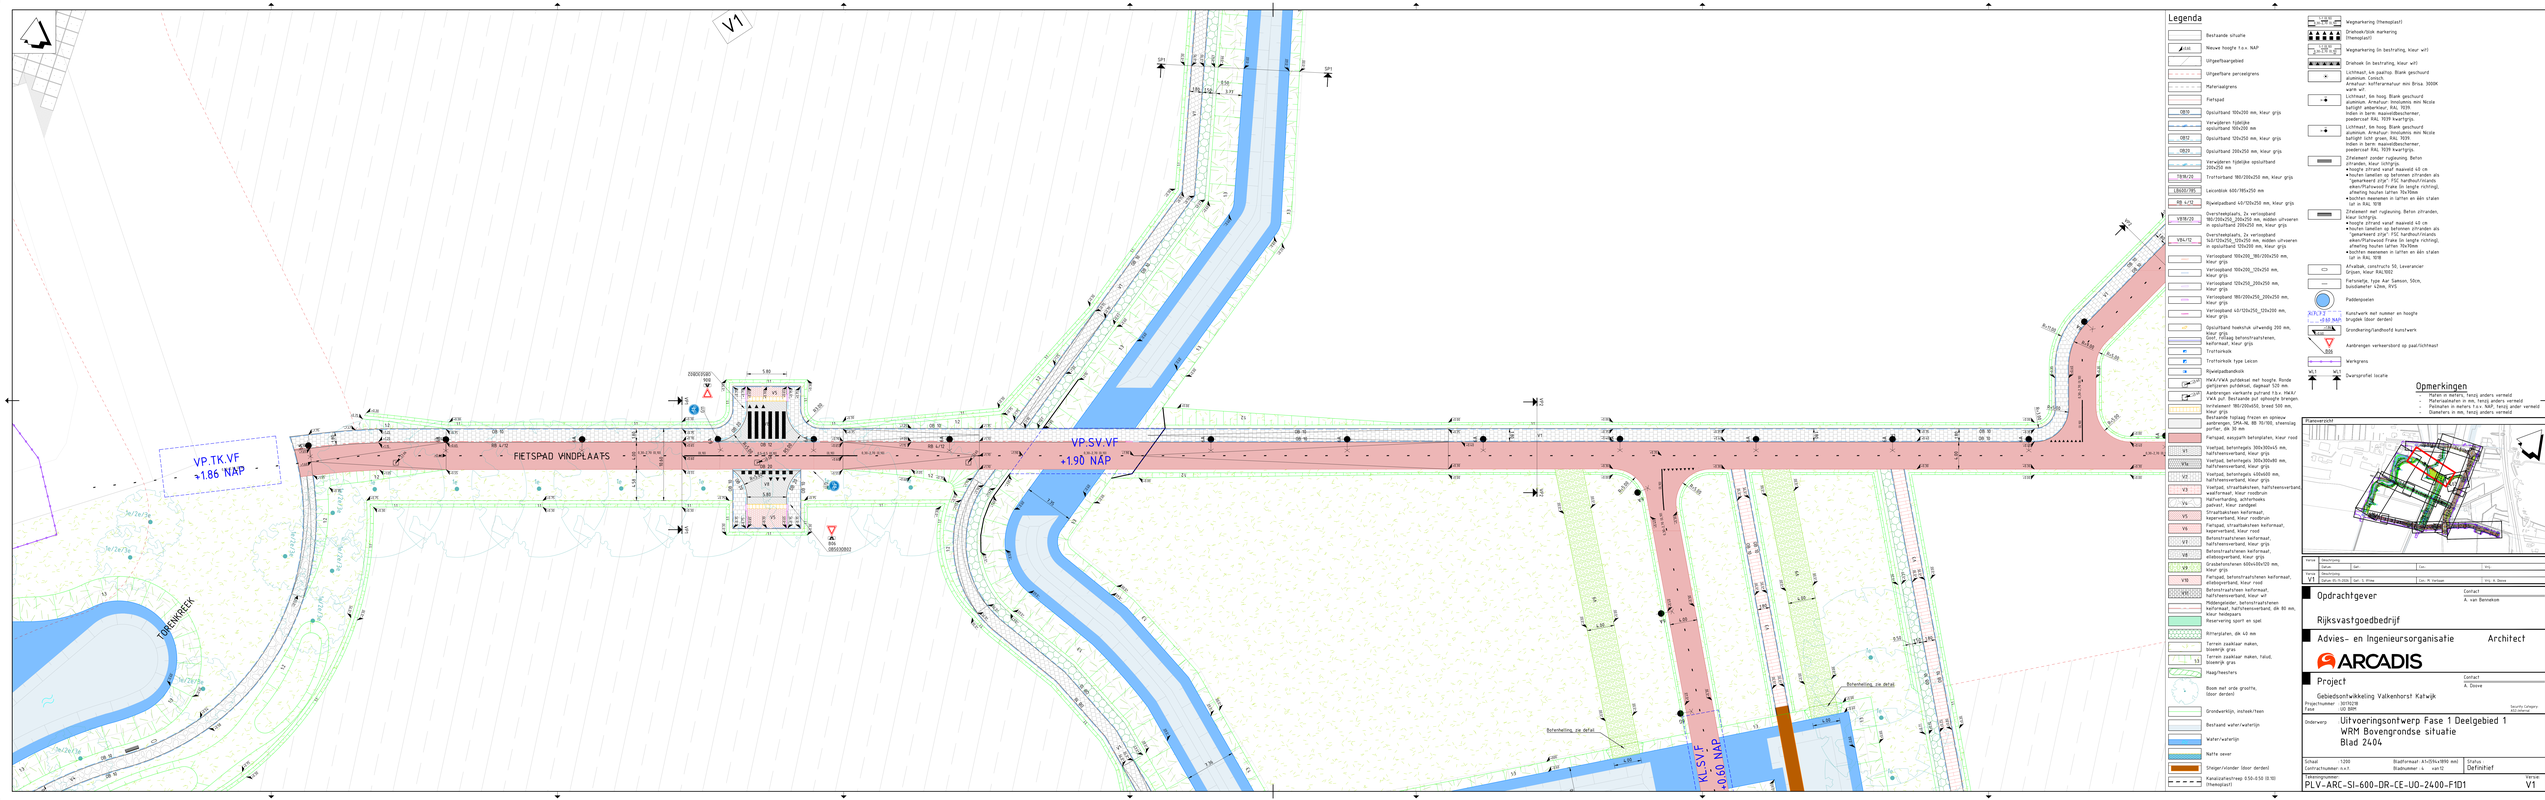


Legenda

- Bestaande situatie
- Nieuwe hoogte t.o.v. NAP
- Uitgeefbaargebied
- Uitgeefbare perceelgrens
- Materiaalgrens
- Fietspad
- OB30 — Opsluitband 100x200 mm, kleur grijs
- Verwijderen fijnkitjes opsluitband 100x200 mm
- OB12 — Opsluitband 125x250 mm, kleur grijs
- OB20 — Opsluitband 200x250 mm, kleur grijs
- Verwijderen fijnkitjes opsluitband 200x250 mm
- TBRK/25 — Trottoirband 180/200x250 mm, kleur grijs
- LBK80/180 — Leuvenbrik 600/1800x250 mm
- RB 4/12 — Rijwielopbaand 40/120x250 mm, kleur grijs
- VRR/23 — Overstekplaats, 2x verlaagband 180/200x250_200x250 mm, hidden uitvoeren in opsluitband 200x250 mm, kleur grijs
- Overstekplaats, 2x verlaagband 180/200x250_200x250 mm, hidden uitvoeren in opsluitband 150x200 mm, kleur grijs
- Verlaagband 100x200_180/200x250 mm, kleur grijs
- Verlaagband 100x200_120x250 mm, kleur grijs
- Verlaagband 125x250_200x250 mm, kleur grijs
- VRL — Verlaagband 180/200x250_200x250 mm, kleur grijs
- Verlaagband 40/120x250_120x200 mm, kleur grijs
- Opsluitband hoekschuk uitwendig 200 mm, kleur grijs
- Rijwegverharding betonstraatstenen, kwartmaat, kleur grijs
- Trottoirbrik
- Trottoirbrik type Leicon
- Rijwegopbaandbrik
- HWA/VWA putdeksel met hoogte, Ronde gietijzeren putdeksel, diaphragm 520 mm.
- Aanbrengen vierkante gutgoot 13x x. HWA/VWA put (betrokende put ophoogte brengen
- Inritelement 180/200x650, breed 500 mm, kleur grijs
- Bestaande toplaag fracen en opnieuw aanbrengen, 0/16 mm, dik 80-70/100, inlening aanvoer, dik 30 mm.
- Fietspad, easygath betonplaten, kleur rood
- V1 — Voetpad, betonregels 300x300x45 mm, halfsteensverband, kleur grijs
- V1a — Voetpad, betonregels 300x300x80 mm, halfsteensverband, kleur grijs
- V2 — Voetpad, betonregels 400x600 mm, halfsteensverband, kleur grijs
- V3 — Voetpad, straatbakstenen, halfsteensverband, kleur grijs, elleboogverband
- V4 — Halfverharding, asfaltmastiek, padvast, kleur zandgeel
- V5 — Straatbakstenen kofferpaad, kepenverband, kleur roodbruin
- V6 — Fietspad, straatbakstenen kofferpaad, kepenverband, kleur rood
- V11 — Betonstraatstenen kofferpaad, halfsteensverband, kleur grijs
- V8 — Betonstraatstenen kofferpaad, elleboogverband, kleur grijs
- V9 — Graskeerstenen 600x400x120 mm, kleur grijs
- V10 — Fietspad, betonstraatstenen kofferpaad, elleboogverband, kleur rood
- Betonstraatstenen kofferpaad, halfsteensverband, kleur wit
- Middengeleider, betonstraatstenen kofferpaad, halfsteensverband, dik 80 mm, kleur heidepaars
- Reservering sport en spel
- Rilrenplaten, dik 40 mm
- Terrein zaaklaar maken, bouwrijp gras
- Terrein zaaklaar maken, halud, bouwrijp gras
- Haagbeesthers
- Boom met orde grootte, (door derden)
- Grondwerklijn, insteek/teen
- Bestaand water/waterlijn
- Water/waterlijn
- Natte sever
- Sneiger/elonder (door derden)
- Kanaalprofielmap 0.50-0.50 (0.10) (theoplaat)
- Wegmarkering (thermoplast)
- Driehoek/blok markering (thermoplast)
- Wegmarkering in bestrating, kleur wit
- Driehoek (in bestrating, kleur wit)
- Lichtmast, 6m paaltop. Blank geschuurd aluminium. Corotech Armatuur: kofferarmatuur mini Brosa 3000K warm wit
- Lichtmast, 6m hoog. Blank geschuurd aluminium. Armatuur: Inoludomis mini Nicola gatlicht zwartarmatuur, RAL 7039. Indien in beton: maaiveldbeschermer, poedercoat RAL 7039 kwartgrijs.
- Lichtmast, 6m hoog. Blank geschuurd aluminium. Armatuur: Inoludomis mini Nicola gatlicht licht grauw, RAL 7039. Indien in beton: maaiveldbeschermer, poedercoat RAL 7039 kwartgrijs.
- Zitelement met rugleuning. Beton zitranden, kleur lichtgrijs.
  - hoogte zitrand vanaf maaiveld 40 cm
  - houten latwilton op betonnen zitranden als "gemarkeerd zitje". FSC hardhout/inlands eiken/rifatlwood Frame (in lengte richting) afwerking houten latten 70x70mm
  - bochten meenemen in latten en één staken tot in RAL 1018
- Zitelement met rugleuning. Beton zitranden, kleur lichtgrijs.
  - hoogte zitrand vanaf maaiveld 40 cm
  - houten latwilton op betonnen zitranden als "gemarkeerd zitje". FSC hardhout/inlands eiken/rifatlwood Frame (in lengte richting) afwerking houten latten 70x70mm
  - bochten meenemen in latten en één staken tot in RAL 1018
- Afvalbak, constructs 50, Leverancier Grijpen, kleur RAL1003
- Fietsrietje, type Aar Samson, 50cm, buisdiameter 42mm, RVS
- Paddenpoelen
- Kunstwerk met nummer en hoogte brugdek (door derden)
- Grondkeringlandhoofd kunstwerk
- Aanbrengen verkeersbord op paal/lichtmast
- Werkgrens
- Overzaprofiel locatie

Opmerkingen

- Maten in meters, tenzij anders vermeld
- Materiaaldikten in mm, tenzij anders vermeld
- Peilwaten in meters, t.o.v. NAP, tenzij ander vermeld
- Diameters in mm, tenzij anders vermeld

Planoverzicht

Versie	Beschrijving	Door	Tav	Vrij.
	Datum			
Versie	Beschrijving		Ctrl. M. Verhoek	Vrij. R. Dove
V1	Fase: O.=Ont.	Det.: S. Wiss		

Opdrachtgever
Rijksvastgoedbedrijf
Contact: A. van Bennekom

Advies- en Ingenieursorganisatie: Architect
ARCADIS

Project
Gebiedsontwikkeling Valkenhorst Katwijk
Contact: A. Dove
Projectnummer: 30174018
Fase: UO BOR
Security Category: Kiid-reference

Onderwerp: Uitvoeringsontwerp Fase 1 Deelgebied 1
WRM Bovengrondse situatie
Blad 2404

Schaal	1:200	Blaatformaat	A1=594x1189 mm
Contractnummer	n.v.t	Blatnummer	4 van 12
Status	Definitief		

Tekeningnummer: PLV-ARC-SI-600-DR-CE-UO-2400-F101
Versie: V1