


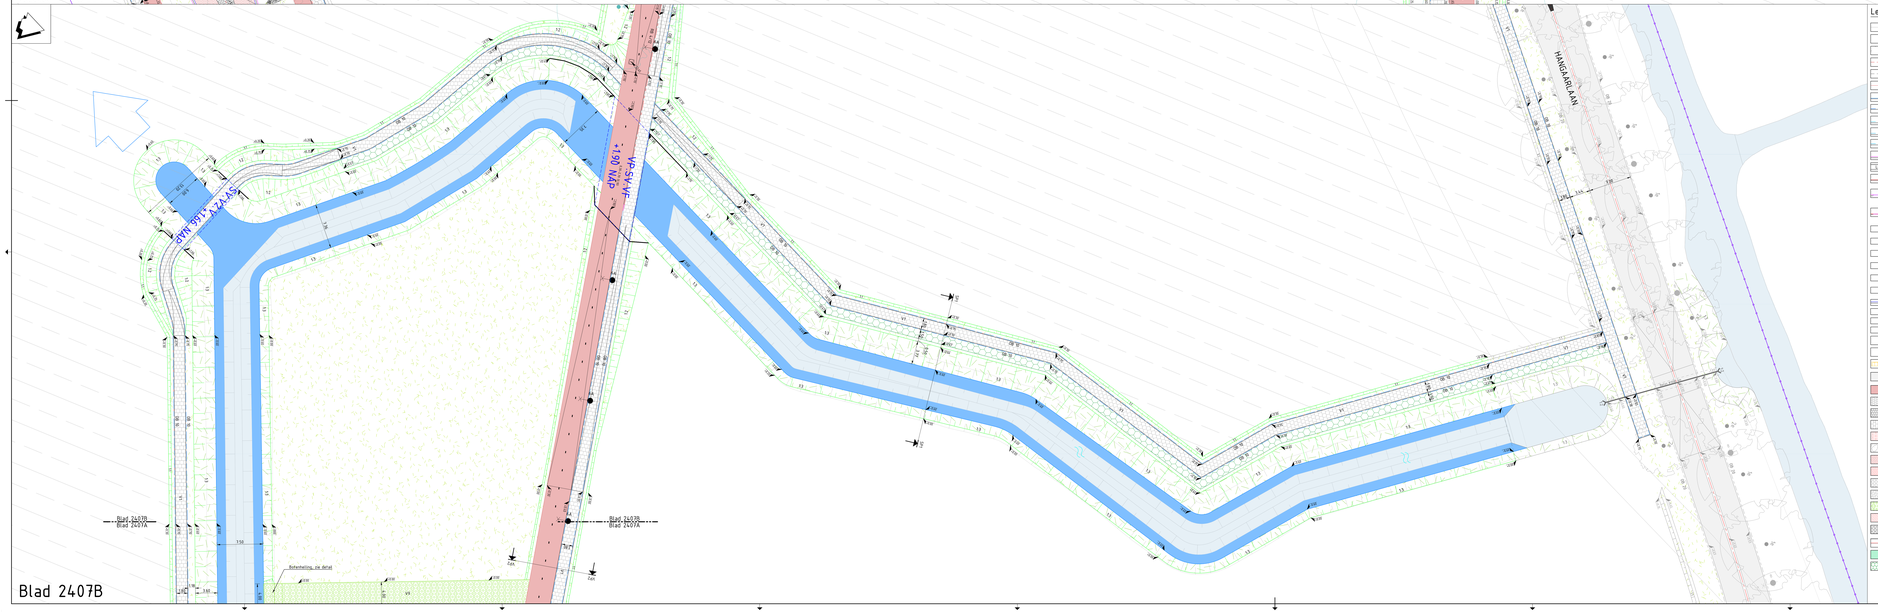

Legenda

- Bestaande situatie
- Nieuwe hoogte t.o.v. NAP
- Uitgevoerd gebied
- Uitgevoerde perceelgrens
- Rioleringslijnen
- Fietspad
- GB19 Opsluitband 100x200 mm, kleur grijs
- Verwijderen fiets/pikje opsluitband 100x200 mm
- GB12 Opsluitband 125x250 mm, kleur grijs
- GB20 Opsluitband 200x250 mm, kleur grijs
- Verwijderen fiets/pikje opsluitband 200x250 mm
- TB18/25 Trottoirband 180/200x250 mm, kleur grijs
- 3500/795 Leuvenbrok 600/785x250 mm
- RB 14/25 Rijwielgeleband 40/125x250 mm, kleur grijs
- VER15/25 Overstekplaats, 2x verlooplijnd 150/150x250, 150x250 mm, midden uitvoeren in opsluitband 200x250 mm, kleur grijs
- VER+15/ Overstekplaats, 2x verlooplijnd 150/150x250, 150x250 mm, midden uitvoeren in opsluitband 125x200 mm, kleur grijs
- Verlooplijnd 100x200_150/200x250 mm, kleur grijs
- Verlooplijnd 100x200_125x250 mm, kleur grijs
- Verlooplijnd 125x250_200x250 mm, kleur grijs
- Verlooplijnd 200x250_200x250 mm, kleur grijs
- Verlooplijnd 40/125x250_125x200 mm, kleur grijs
- Opsluitband hoekstuk uitwendig 200 mm, kleur grijs
- Sort. fablaag betoneitraatsteen, 200x100x80 mm, kleur grijs
- Trottoirkolk
- Trottoirkolk type Leiden
- Rijwielgeleidenhek
- Markt/vrij gebleven aur hoogte. Ronde gietijzeren putdeksel, diameter 529 mm
- Rechthoekige gietijzeren putdeksel t.b.v. HAAK aur. Putdeksels zijn uitvoerig te vragen bij leverancier. 990/1000x510, breed 100 mm, kleur grijs
- Bestaande fiets/pad frezen en opnieuw asfalteren, 0/16 mm, AB 70/100, steenslag gerfter, dik 30 mm.
- Fietspad, easypath betroplaten, kleur rood
- V1 Voetpad, betontegels, 300x300x45 mm, kleur grijs, halfsteensverband
- V1a Voetpad, betontegels, 300x300x80 mm, halfsteensverband, kleur grijs
- V1 Voetpad, betontegels 400x400 mm, halfsteensverband, kleur grijs
- V3 Voetpad, straatbakstenen, halfsteensverband, waterthropad, kleur roodbruin
- V4 Voetpad, betonstraatstenen, palmet, kleur zandgrijs
- V5 Straatbakstenen kathimaat, kepervarband, kleur roodbruin
- V6 Fietspad, straatbakstenen kathimaat, halfsteensverband, kleur rood
- V7 Betonstraatstenen kathimaat, halfsteensverband, kleur grijs
- V8 Betonstraatstenen kathimaat, dikkingsverband, kleur grijs
- V9 Betonstraatstenen kathimaat, kleur grijs
- V10 Fietspad, betonstraatstenen kathimaat, dikkingsverband, kleur rood
- V10 Betonstraatstenen kathimaat, halfsteensverband, kleur wit
- Middengeleider, betonstraatstenen kathimaat, halfsteensverband, dik 80 mm, kleur betongrijs
- Reservering sport en spel
- Silhetplaten, dik 40 mm
- Terrein zaakkaar maken, bouwrijp grijs
- 1.5 Terrein zaakkaar maken, fabel, bouwrijp grijs
- Haag/heesters
- Boom met orbij grootte, (door derden)
- Grondverwijk, inclusief/zaai
- Bestaand water/waterlijn
- Water/waterlijn
- Natte sever
- Steiger/vlonder (door derden)
- Kanalisatiestreep 0.50-0.50 (0.10) (thema/plan1)
- Wegmarkering (thema/plan1)
- Drahtvak/blok markering (thema/plan1)
- Wegmarkering (in bestrating, kleur wit)
- Drahtvak (in bestrating, kleur wit)
- Lichtmast, 6m poeltop. Blank geschuurd aluminium, Eindsch. Armatuur: koffieramatuur mini Brisa 3000K 30W
- Lichtmast, 6m hoog. Blank geschuurd aluminium. Armatuur: Innolumis mini Nicola turfright zadelarmuur, RAL 7035, midden in berm. maximaldeactiverbaar, dimbaar, 3000K, 30W, 4000lm
- Lichtmast, 6m hoog. Blank geschuurd aluminium. Armatuur: Innolumis mini Nicola turfright licht grijsm, RAL 7035, midden in berm. maximaldeactiverbaar, dimbaar, 3000K, 30W, 4000lm
- Zitelement zonder rugleuning. Beton zitranden, kleur lichtgrijs
  - hoogte zitrand vanaf maaiveld 45 cm
  - Zitvlak zitrand: vlakken zitranden als "gemarkeerd zitvlak": FSC hardhout/irolands eiken/Plattewood Frake (in langhe richting)
  - afwerking hoeken zitran: 15x15mm
  - hoeken/zijkanten zitran: zijkanten en één zitkant in RAL 9018
- Zitelement met rugleuning. Beton zitranden, kleur lichtgrijs
  - hoogte zitrand vanaf maaiveld 45 cm
  - Zitvlak zitrand: vlakken zitranden als "gemarkeerd zitvlak": FSC hardhout/irolands eiken/Plattewood Frake (in langhe richting)
  - afwerking hoeken zitran: 15x15mm
  - hoeken/zijkanten zitran: zijkanten en één zitkant in RAL 9018
- Afvalbak, constructie 70, Leverancier Grijsen, kleur RAL7043
- Fietsnestje, type Aar Samson, 50cm, buisdiameter 42mm, RVS
- Paddenpoeten
- 3070.2 +0.60 NAP Kunstwerk met nummer en hoogte (door derden)
- Grondverlegt/landhoofd kunstwerk
- Aanbrengen verkeersbord op paal/richtmast
- Verkeersgroen
- W1.1 W1.2 Overzichtsplan locatie

Opmerkingen

- Maten in meters, tenzij anders vermeld
- Peilmaten in millimeters, tenzij anders vermeld
- Hoogten in meters t.o.v. NAP, tenzij anders vermeld
- Diameters in mm, tenzij anders vermeld

Overzichtsplan

Versie	Beschrijving	Datum	Door	Chk
V1	Eindversie	Dinsdag 30-11-2021	Ing. K. Wilhelm	Ing. A. Kooiker

Opdrachtgever — Contact: A. van Bemmelen

Rijksvastgoedbedrijf

Advies- en Ingenieursorganisatie — Architect

ARCADIS

Project — Contact: A. Dieree

Gebiedsontwikkeling Valkenhorst Katwijk

Projectnummer: 30152218
Area: 102.38Ha

Security Category: Confidential

Onderwerp: Uitvoeringsontwerp Fase 1 Deelgebied 1
WRM Bovengrondse situatie
Blad 2407

Schaal	1:200	Blad/formaat	A0+(841x2100 mm)	Status
Contractnummer: n.v.t.		Bladnummer: 1 van 12		Definitief

Tekeningnummer: PLV-ARC-SI-600-DR-CE-U0-2400-F1D1 — Versie: V1