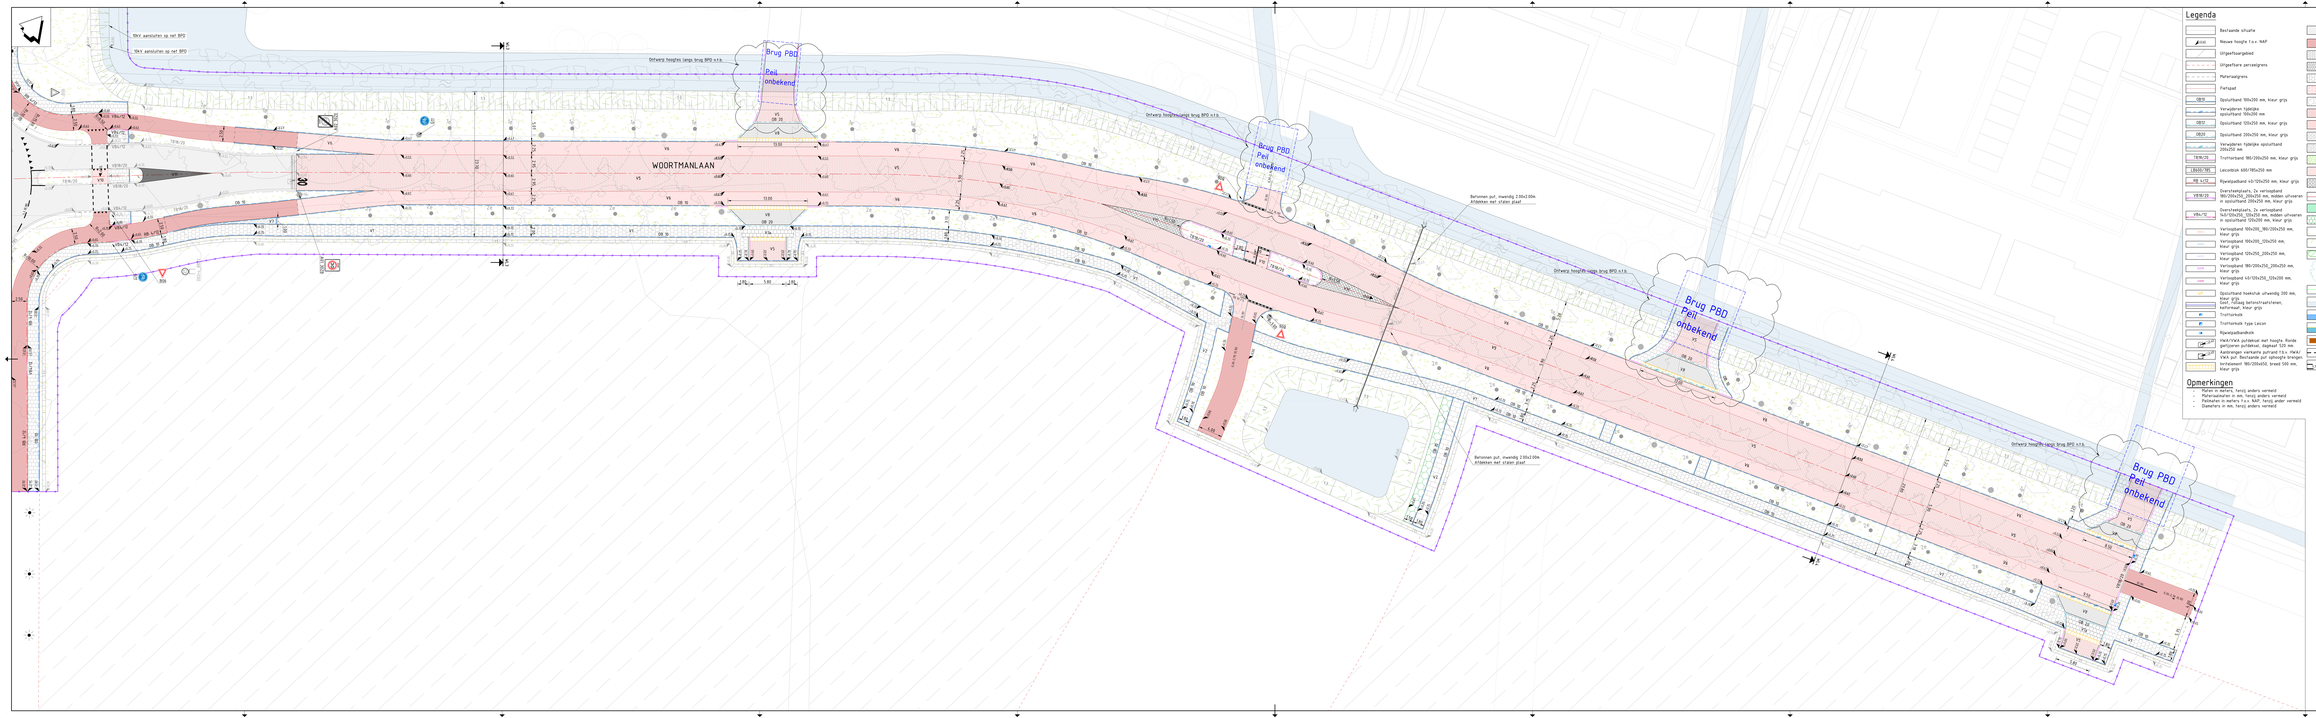

WOORTMANLAAN
Brug PBD
Peil onbekend
Onverz hoogte langs brug BPD n.t.b.
Betonnen put, inwendig 2.00x2.00m, infiltreren met vlakke plaat
Betonnen put, inwendig 2.00x2.00m, infiltreren met vlakke plaat
Stuk aansluiten op het BPD
Stuk aansluiten op het BPD
Legenda
Opmerkingen
Planeetzicht
Opdrachtgever
Rijksvastgoedbedrijf
Advies- en Ingenieursorganisatie
Architect
ARCADIS
Project
Gebiedsontwikkeling Valkenhorst Kalwijk
Onderwerp
Uitvoeringsontwerp Fase 1 Deelgebied 1
WRM Bovengrondse situatie
Blad 2408
Schaal 1:200
Blad formaat A1=594x1700 mm
Status Definitief
Documentnummer
PLV-ARC-SI-600-DR-CE-UO-2400-F1D1
Versie
V1