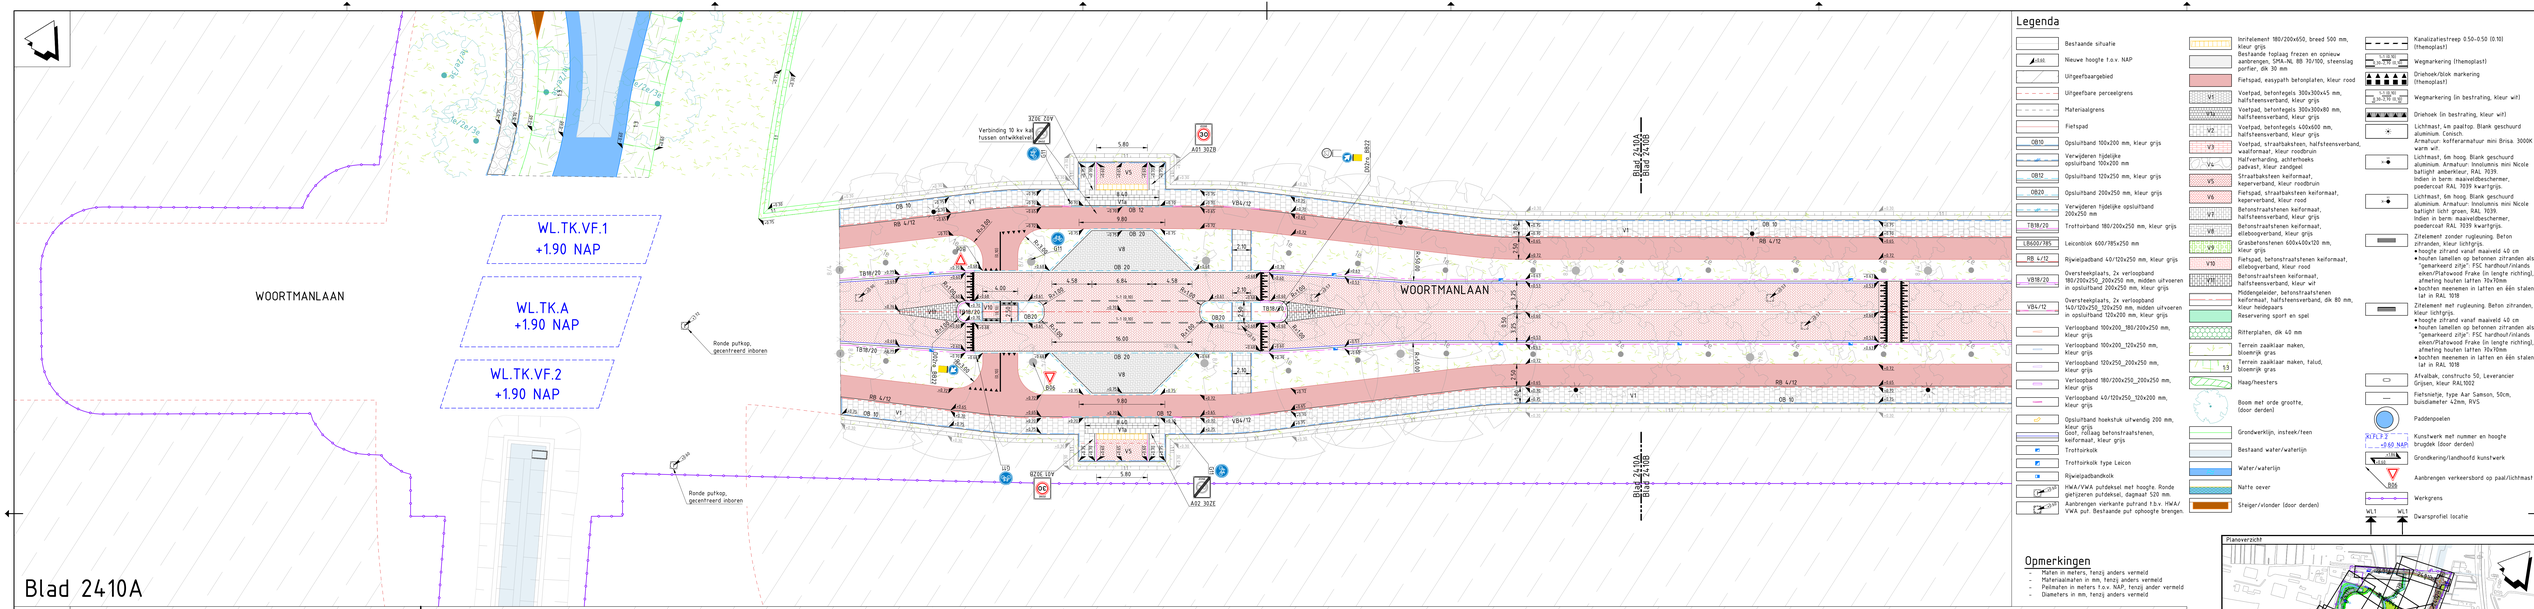


Legenda

- Bestaande situatie
- Nieuwe hoogte t.o.v. NAP
- Uitgeefbaargebied
- Uitgeefbare perceelgrens
- Materiaalgrens
- Fietspad
- OB10 Opsluitband 100x200 mm, kleur grijs
- Verwijderen fijndelijke opsluitband 100x200 mm
- OB12 Opsluitband 120x250 mm, kleur grijs
- OB20 Opsluitband 200x250 mm, kleur grijs
- Verwijderen fijndelijke opsluitband 200x250 mm
- TBW/20 Trottoirband 180/200x250 mm, kleur grijs
- LB600/785 Leiconblok 600/785x250 mm
- RB 4/12 Rijwielpadband 40/120x250 mm, kleur grijs
- VBW/20 Overstekopstelrij, 2x verlooptand 180/200x250_200x250 mm, midden uitvoeren in opsluitband 200x250 mm, kleur grijs
- VB4/12 Overstekopstelrij, 2x verlooptand 140/120x250_120x250 mm, midden uitvoeren in opsluitband 120x200 mm, kleur grijs
- Verlooptand 100x200_180/200x250 mm, kleur grijs
- Verlooptand 100x200_120x250 mm, kleur grijs
- Verlooptand 120x250_200x250 mm, kleur grijs
- Verlooptand 180/200x250_200x250 mm, kleur grijs
- Verlooptand 40/120x250_120x200 mm, kleur grijs
- Opsluitband hoekstuk uitwendig 200 mm, kleur grijs
- Goot, Follaag betonstraatstenen, keiformaat, kleur grijs
- Trottoirkolk
- Trottoirkolk type Leicon
- Rijwielpadbandkolk
- HWA/VWA putdeksel met hoogte. Ronde gietijzeren putdeksel, dagmaat 520 mm.
- Aanbrengen vierkante putrand t.b.v. HWA/VWA put. Bestaande put ophoogte brengen.
- Inrieleement 180/200x650_breed 500 mm, kleur grijs
- Bestaande toplaag frezen en opnieuw aanbrengen, SMA-NL 8B 70/100, steenslag porfier, dik 30 mm
- Fietspad, easypath betonplaten, kleur rood
- V1 Voetpad, betontegels 300x300x45 mm, halfsteensverband, kleur grijs
- V1A Voetpad, betontegels 300x300x80 mm, halfsteensverband, kleur grijs
- V2 Voetpad, betontegels 400x600 mm, halfsteensverband, kleur grijs
- V3 Voetpad, straatbaksteen, halfsteensverband, waalformaat, kleur roodbruin
- V4 Halfverharding, asfalterhoeks padvast, kleur zandgeel
- V5 Straatbaksteen keiformaat, kepverband, kleur roodbruin
- V6 Fietspad, straatbaksteen keiformaat, kepverband, kleur rood
- V7 Betonstraatstenen keiformaat, halfsteensverband, kleur grijs
- V8 Betonstraatstenen keiformaat, elleboogverband, kleur grijs
- V9 Grasbetonstenen 600x400x120 mm, kleur grijs
- V10 Fietspad, betonstraatstenen keiformaat, elleboogverband, kleur rood
- VH1 Betonstraatsteen keiformaat, halfsteensverband, kleur wit
- Middengeleider, betonstraatstenen keiformaat, halfsteensverband, dik 80 mm, kleur heidepaars
- Reservering sport en spel
- Rifferplaten, dik 40 mm
- Terrein zaaklaar maken, bloemrijk gras
- Terrein zaaklaar maken, falud, bloemrijk gras
- Haag/heesters
- Boom met orde grootte, (door derden)
- Grondwerklijn, insteek/teen
- Bestaand water/waterlijn
- Water/waterlijn
- Natte oever
- Steiger/vlonder (door derden)
- Kanaalzaltstreep 0.50-0.50 (0.10) (thenoplast)
- Wegmarkering (thenoplast)
- Driehoek/blok markering (thenoplast)
- Wegmarkering (in bestrating, kleur wit)
- Driehoek (in bestrating, kleur wit)
- Lichtmast, 4m paaltop. Blank geschuurd aluminium. Conisch. Armatuur: koffieramatuur mini Brisa. 3000K warm wit.
- Lichtmast, 6m hoog. Blank geschuurd aluminium. Armatuur: Innolumis mini Nicole batlight amberkleur, RAL 7039. Indien in berm: maaiveldbeschermer, poedercoat RAL 7039 kwartgrijs.
- Lichtmast, 6m hoog. Blank geschuurd aluminium. Armatuur: Innolumis mini Nicole batlight licht groen, RAL 7039. Indien in berm: maaiveldbeschermer, poedercoat RAL 7039 kwartgrijs.
- Zitelement zonder rugleuning. Beton zitranden, kleur lichtgrijs.
  - hoogte zitrand vanaf maaiveld 40 cm
  - houten lamellen op betonnen zitranden als "gemarkeerd zitje": FSC hardhout/inlands eiken/Platwood Frake (in langte richting), afmeting houten latten 70x70mm
  - bochten meenemen in latten en één stalen lat in RAL 1018
- Zitelement met rugleuning. Beton zitranden, kleur lichtgrijs.
  - hoogte zitrand vanaf maaiveld 40 cm
  - houten lamellen op betonnen zitranden als "gemarkeerd zitje": FSC hardhout/inlands eiken/Platwood Frake (in langte richting), afmeting houten latten 70x70mm
  - bochten meenemen in latten en één stalen lat in RAL 1018
- Afvalbak, constructo 50, Leverancier Grijsen, kleur RAL1002
- Fietsnietje, type Aar Samson, 50cm, buisdiameter 42mm, RVS
- Paddenpoelen
- Kunstwerk met nummer en hoogte brugdek (door derden)
- Grondkering/landhoofd kunstwerk
- Aanbrengen verkeersbord op paal/lichtmast
- Werkgrens
- Dwarsprofiel locatie

Opmerkingen

- Maten in meters, tenzij anders vermeld
- Materiaaleisaten in mm, tenzij anders vermeld
- Peilmaten in meters t.o.v. NAP, tenzij ander vermeld
- Diameters in mm, tenzij anders vermeld

Planoverzicht



Versie	Omschrijving			
	Datum	Gef.	Con.	Vrij.
Versie	Omschrijving			
V1	Datum 05-11-2026	Gef. S. Rhine	Con. M. Verbaan	Vrij. A. Doove

Opdrachtgever — Contact: A. van Bennekom

Rijksvastgoedbedrijf

Advies- en Ingenieursorganisatie — Architect

ARCADIS

Project — Contact: A. Doove

Gebiedsontwikkeling Valkenhorst Katwijk

Projectnummer: 30192218
Fase: UO BWR

Security Category: ASI internal

Onderwerp: Uitvoeringsontwerp Fase 1 Deelgebied 1
WRM Bovengrondse situatie
Blad 2410

Schaal	Bladformaat	Status
1:200	A0 (841x1470 mm)	Definitief
Contractnummer: n.v.t.	Bladnummer: 10 van 12	

Tekeningnummer: PLV-ARC-SI-600-DR-CE-U0-2400-F101
Versie: V1