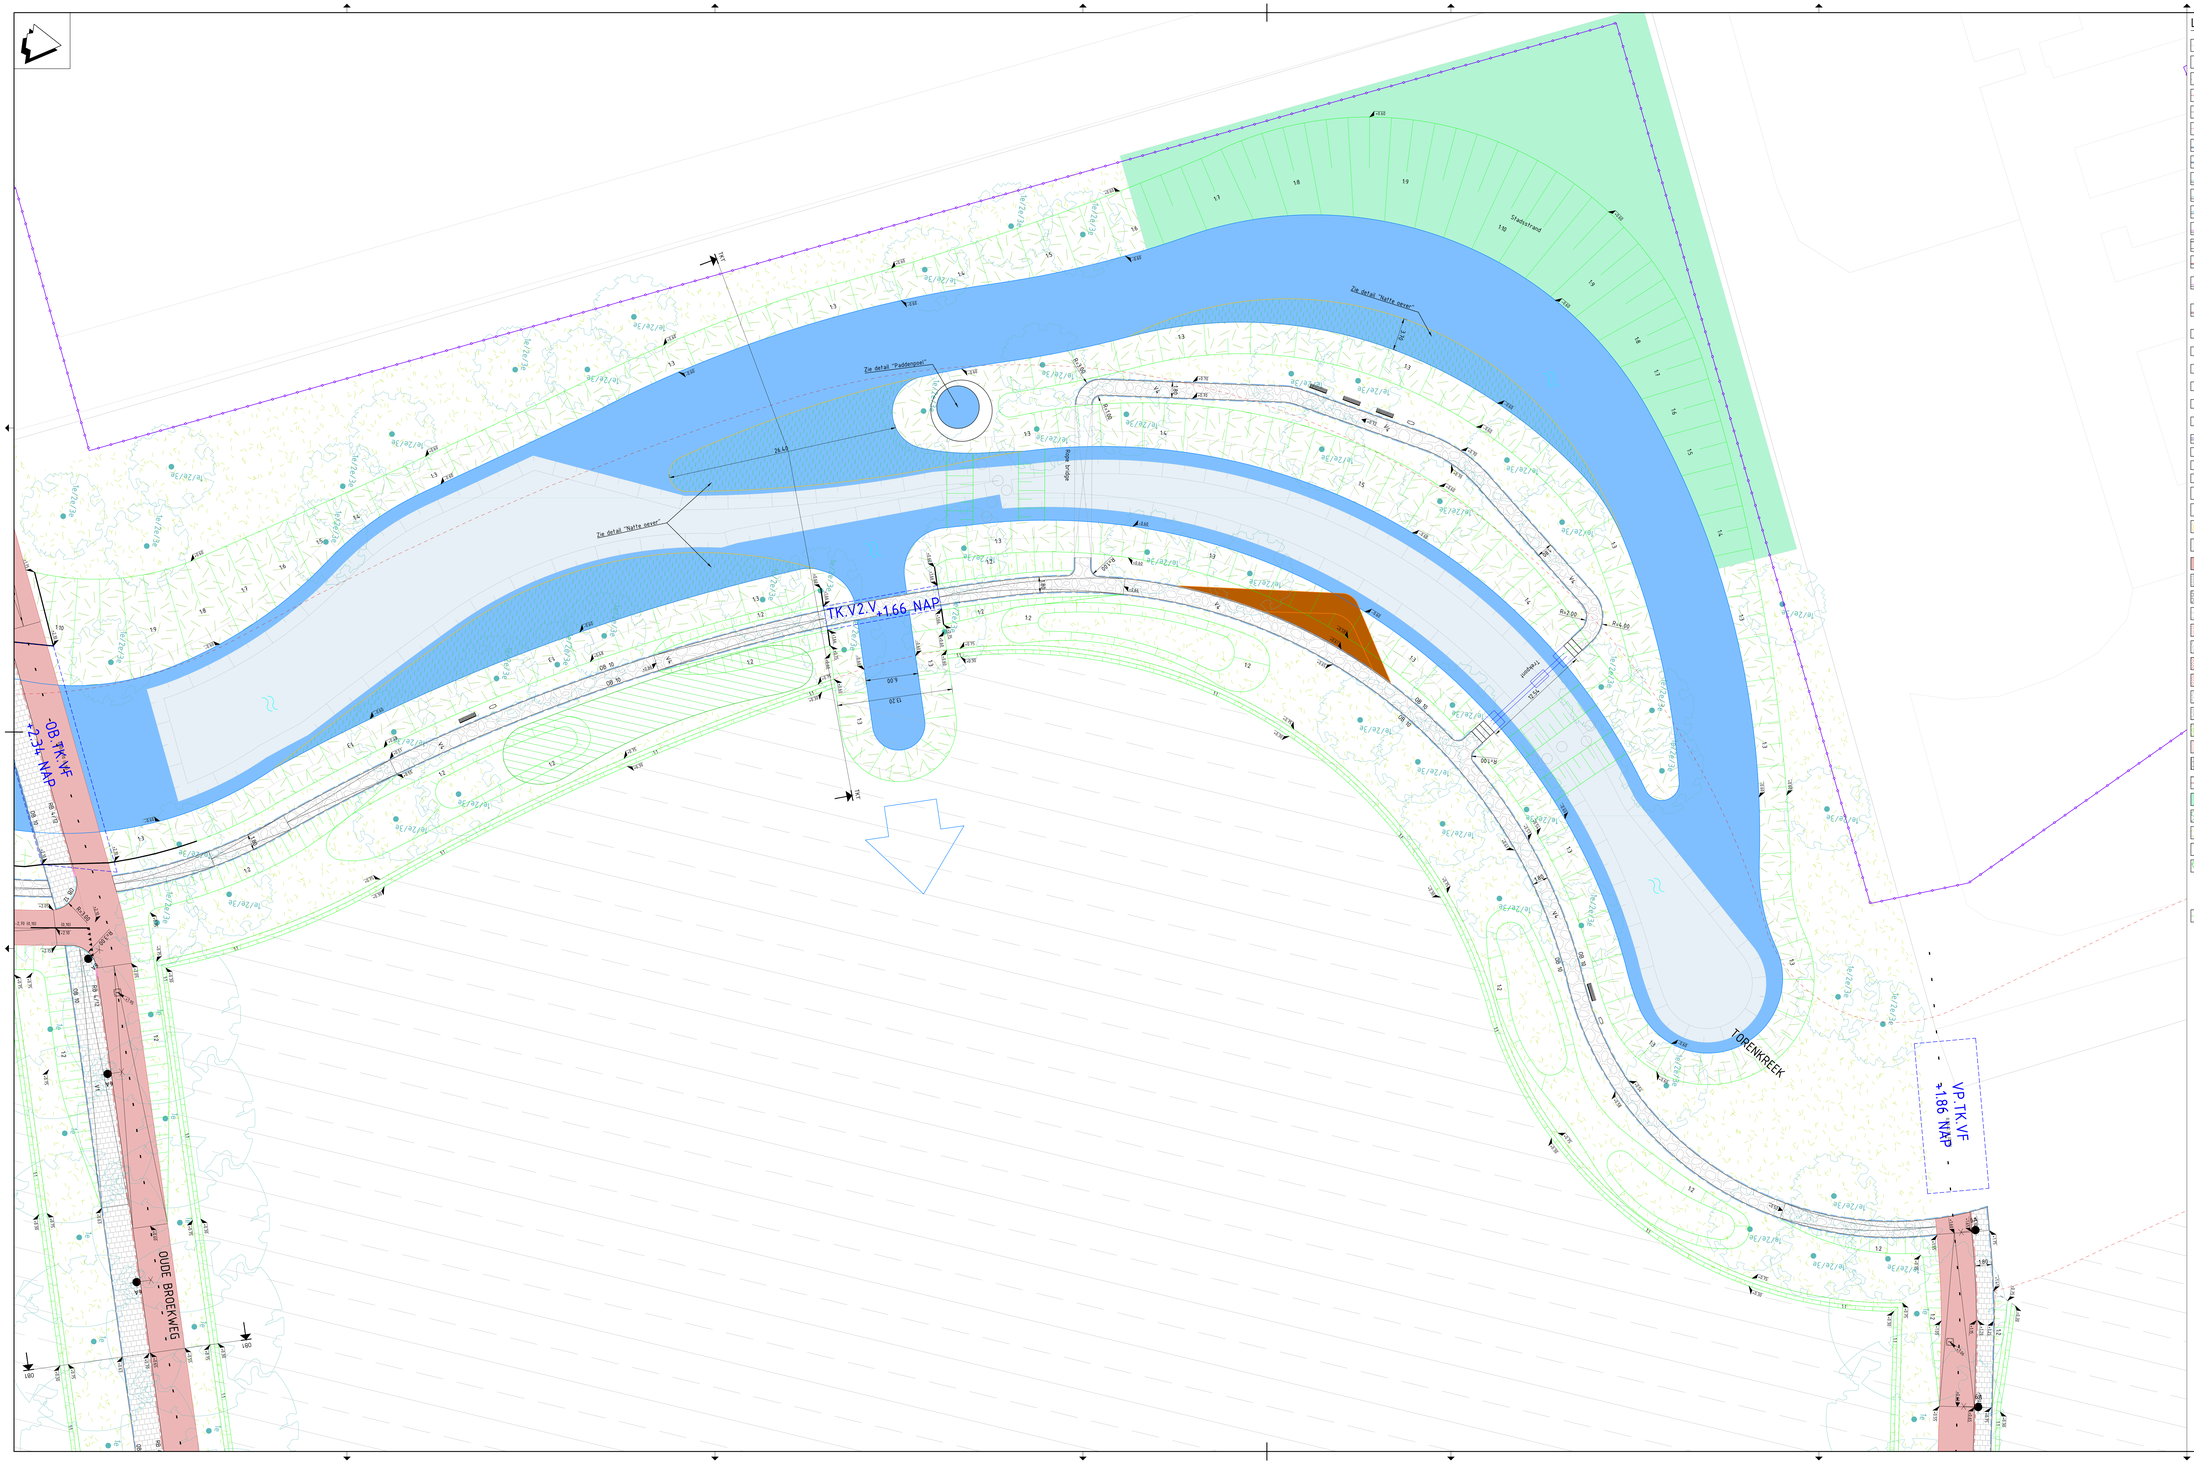


Legenda

- Bestaande situatie
- Nieuwe hoogte t.o.v. NAP
- Uitgeefbaargebied
- Uitgeefbare perceelgrens
- Materiaalgrens
- Fietspad
- OB10 Opsluitband 100x200 mm, kleur grijs
- Verwijderen fijndelijke opsluitband 100x200 mm
- OB12 Opsluitband 120x250 mm, kleur grijs
- OB20 Opsluitband 200x250 mm, kleur grijs
- Verwijderen fijndelijke opsluitband 200x250 mm
- TR18/20 Trottoirband 180/200x250 mm, kleur grijs
- LB600/185 Leiconblok 600/185x250 mm
- RB 4/12 Rijwielpadband 40/120x250 mm, kleur grijs
- VB18/20 Overstekplaats, 2x verlooband 180/200x250_200x250 mm, midden uitvoeren in opsluitband 200x250 mm, kleur grijs
- VB4/12 Overstekplaats, 2x verlooband 40/120x250_120x250 mm, midden uitvoeren in opsluitband 120x200 mm, kleur grijs
- Verlooband 100x200_180/200x250 mm, kleur grijs
- Verlooband 100x200_120x250 mm, kleur grijs
- Verlooband 120x250_200x250 mm, kleur grijs
- Verlooband 180/200x250_200x250 mm, kleur grijs
- Verlooband 40/120x250_120x200 mm, kleur grijs
- Opsluitband hoekstuk uitwendig 200 mm, kleur grijs
- Goot, tolklaag betonstraatstenen, keiformaat, kleur grijs
- Trottoirkolk
- Trottoirkolk type Leicon
- Rijwielpadbandkolk
- HWA/VWA putdeksel met hoogte. Ronde gietijzeren putdeksel, diagnaat 520 mm.
- Aanbrengen vierkante putrand t.b.v. HWA/VWA put. Bestaande put ophoogte brengen.
- Inritelement 180/200x450, breed 500 mm, kleur grijs
- Bestaande toplaag frezen en opnieuw aanbrengen, SMA-NL 8B 70/100, steenslag porfier, dik 30 mm
- Fietspad, easypath betonplaten, kleur rood
- V1 Voetpad, betonhegels 300x300x45 mm, halfsteensverband, kleur grijs
- V1a Voetpad, betonhegels 300x300x80 mm, halfsteensverband, kleur grijs
- V2 Voetpad, betonhegels 400x400 mm, halfsteensverband, kleur grijs
- V3 Voetpad, straatbaksteen, halfsteensverband, waalformaat, kleur roodbruin
- V4 Halfverharding, achterhoeks patroet, kleur zandpad
- V5 Straatbaksteen keiformaat, keperverband, kleur roodbruin
- V6 Fietspad, straatbaksteen keiformaat, kepervverband, kleur rood
- V7 Betonstraatstenen keiformaat, halfsteensverband, kleur grijs
- V8 Betonstraatstenen keiformaat, elleboogverband, kleur grijs
- V9 Grasbetonstenen 600x400x120 mm, kleur grijs
- V10 Fietspad, betonstraatstenen keiformaat, elleboogverband, kleur rood
- V11 Betonstraatsteen keiformaat, halfsteensverband, kleur wit
- Middengeleider, betonstraatstenen keiformaat, halfsteensverband, dik 80 mm, kleur hedepaars
- Reservering sport en spel
- Ritterplaten, dik 40 mm
- Terrein zaaklaar maken, bloemrijk gras
- 1:3 Terrein zaaklaar maken, talud, bloemrijk gras
- Haag/heesters
- Boom met orde grootte, (door derden)
- Grondwerkrijn, insteek/teen

- Bestaand water/waterlijn
- Water/waterlijn
- Natte oever
- Steiger/vlonder (door derden)
- Kanalizatiestreep 0.50-0.50 (0.10) (Themoplast)
- Wegmarkering (Themoplast)
- Driehoek/blok markering (Themoplast)
- Wegmarkering (in bestrating, kleur wit)
- Driehoek (in bestrating, kleur wit)
- Lichtmast, 4m paaltop. Blank geschuurd aluminium. Conisch. Armatuur: kolfarmatuur mini Brisa. 3000K warm wit.
- Lichtmast, 6m hoog. Blank geschuurd aluminium. Armatuur: Innolumis mini Nicole batlight amberkleur, RAL 7039. Indien in berm: maaiveldbeschermer, poedercoat RAL 7039 kwartgrijs.
- Lichtmast, 6m hoog. Blank geschuurd aluminium. Armatuur: Innolumis mini Nicole batlight licht groen, RAL 7039. Indien in berm: maaiveldbeschermer, poedercoat RAL 7039 kwartgrijs.
- Zitelement zonder rugleuning. Beton zitranden, kleur lichtgrijs.
  - hoogte zitrand vanaf maaiveld 40 cm
  - houten lamellen op betonnen zitranden als "gemarkeerd zitje". FSC hardhout/inlands eiken/Platewood Frake (in lengte richting), afmeting houten latten 19x70mm
  - bochten meenemen in latten en één stalen lat in RAL 1018
- Zitelement met rugleuning. Beton zitranden, kleur lichtgrijs.
  - hoogte zitrand vanaf maaiveld 40 cm
  - houten lamellen op betonnen zitranden als "gemarkeerd zitje". FSC hardhout/inlands eiken/Platewood Frake (in lengte richting), afmeting houten latten 19x70mm
  - bochten meenemen in latten en één stalen lat in RAL 1018
- Afvalbak, constructo 50, Leverancier Grijsen, kleur RAL1002
- Fietsnietje, type Aar Samson, 50cm, buisdiameter 42mm, RVS
- Paddenpoelen
- KUNSTWERK 2 +0.60 NAP — Kunstwerk met nummer en hoogte brugdek (door derden)
- GRONDKERING +0.60 — Grondkering/landhoofd kunstwerk
- R06 — Aanbrengen verkeersbord op paal/lichtmast
- Werkgrens
- WL1 WL1 — Dwarsprofiel locatie

Opmerkingen

- Maten in meters, tenzij anders vermeld
- Materiaalmaten in mm, tenzij anders vermeld
- Peilmaten in meters t.o.v. NAP, tenzij ander vermeld
- Diameters in mm, tenzij anders vermeld

Planoverzicht



Versie	Omschrijving			
	Datum:	Get.:	Con.:	Vrij.:
Versie	Omschrijving			
V1	Datum: 01-11-2024	Get.: S. Wilke	Con.: M. Verbaan	Vrij.: A. Doove

Opdrachtgever — Contact: A. van Bennekom

Rijksvastgoedbedrijf

Advies- en Ingenieursorganisatie — Architect

ARCADIS

Project — Contact: A. Doove

Gebiedsontwikkeling Valkenhorst Katwijk

Projectnummer : 30170218
Fase : UO BRM
Security Category: ASI Internal

Onderwerp: Uitvoeringsontwerp Fase 1 Deelgebied 1
WRM Bovengrondse situatie
Blad 2411

Schaal	1:200	Bladformaat : A0+(841x1470 mm)	Status :
Contractnummer: n.v.t.		Bladnummer : 11 van 12	Definitief

Tekeningnummer: PLV-ARC-SI-600-DR-CE-UO-2400-F1D1 — Versie: V1