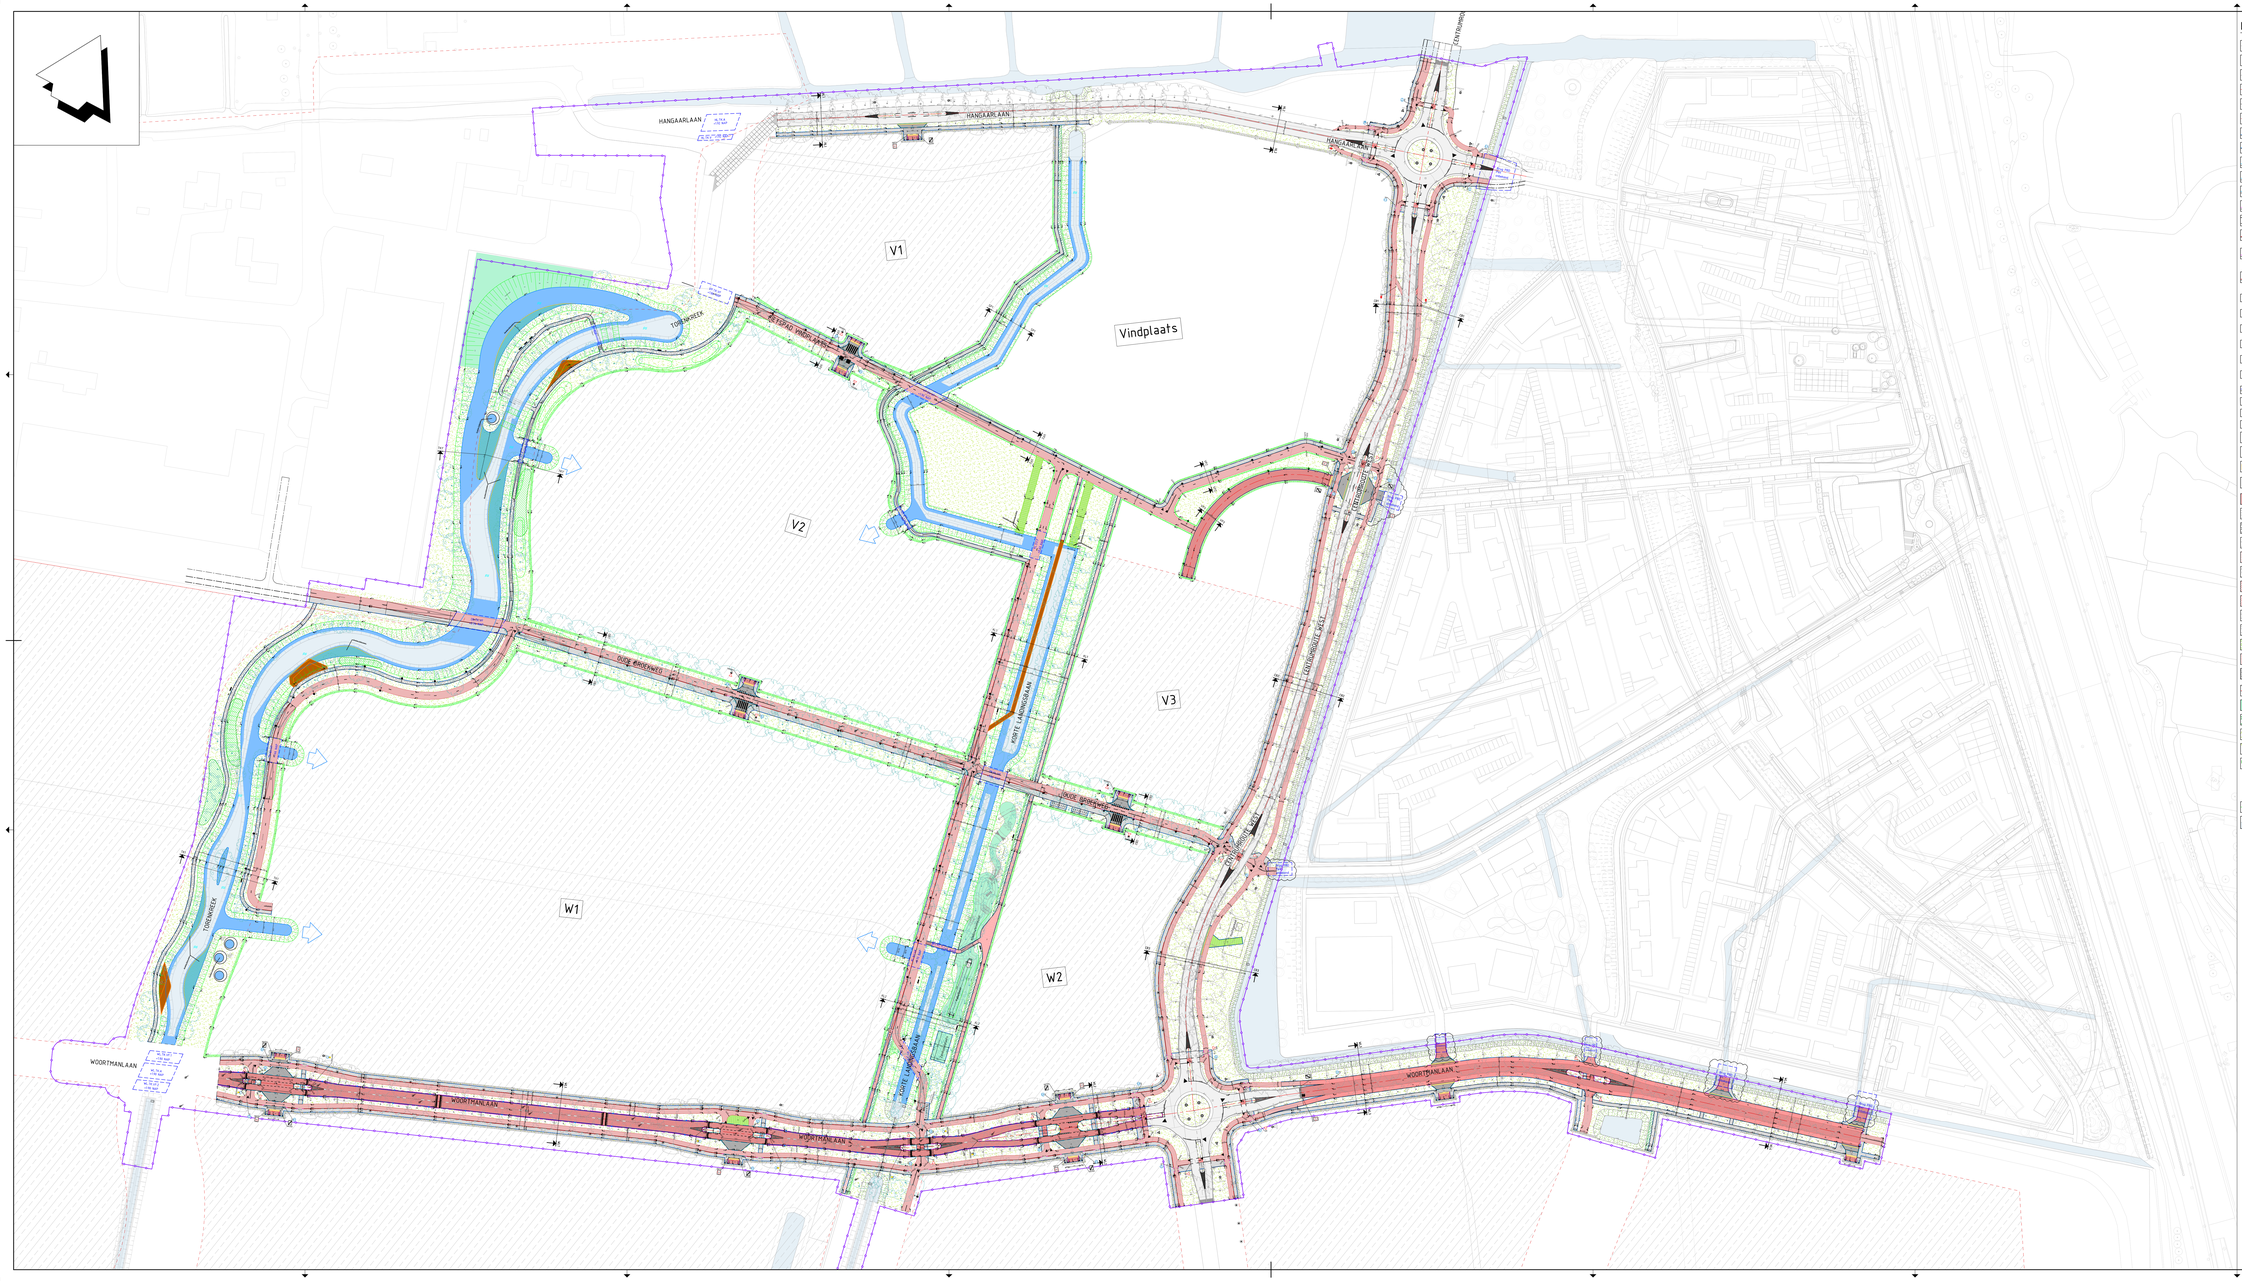


Legenda

- Bestaande situatie
- Nieuwe hoogte t.o.v. NAP
- Uitgeefbaargebied
- Uitgeefbare perceelgrens
- Materiaalgrens
- Fietspad
- OB10 Opsluitband 100x200 mm, kleur grijs
- Verwijderen fijnlijnen opsluitband 100x200 mm
- OB12 Opsluitband 120x250 mm, kleur grijs
- OB25 Opsluitband 200x250 mm, kleur grijs
- Verwijderen fijnlijnen opsluitband 200x250 mm
- TB18/25 Trottoirband 180/200x250 mm, kleur grijs
- LB600/1185 Leiconblok 600/1185x250 mm
- RB 4.x/20 Rijwielpadband 40/120x250 mm, kleur grijs
- VB18/20 Overstekopsluits, 2x verlooppband 180/200x250_200x250 mm, midden uitvoeren in opsluitband 200x250 mm, kleur grijs
- VB4/12 Overstekopsluits, 2x verlooppband 40/120x250_120x250 mm, midden uitvoeren in opsluitband 120x250 mm, kleur grijs
- Verlooppand 100x200_180/200x250 mm, kleur grijs
- Verlooppand 100x200_120x250 mm, kleur grijs
- Verlooppand 120x250_200x250 mm, kleur grijs
- Verlooppand 180/200x250_200x250 mm, kleur grijs
- Verlooppand 40/120x250_120x200 mm, kleur grijs
- OT Opsluitband hoekstuk uitwendig 200 mm, kleur grijs
- Goot, rollaag betonstraatstenen, keformaat, kleur grijs
- Trottoirkolk
- Trottoirkolk type Leicon
- Rijwielpadbandkolk
- HWA/VWA putdeksel met hoogte. Ronde gietijzeren putdeksel, diameter 520 mm. Aanbrengen vierkante putrand t.b.v. HWA/VWA put. Bestaande put ophoogte brengen
- Inritelement 180/200x650, breed 500 mm, kleur grijs
- Bestaande toplaag frezen en opnieuw aanbrengen, SMA-NL 8B 70/100, steenslag porfier, dik 30 mm
- Fietspad, easypath betonplaten, kleur rood
- V1 Voetpad, betontegels 300x300x45 mm, halfsteensverband, kleur grijs
- V1b Voetpad, betontegels 300x300x80 mm, halfsteensverband, kleur grijs
- V2 Voetpad, betontegels 420x600 mm, halfsteensverband, kleur grijs
- V3 Voetpad, straatbakstenen, halfsteensverband, waalformaat, kleur roodbruin
- V4 Halfverharding, asfalthoeks padvast, kleur zandgeel
- V5 Straatbakstenen keformaat, keperverband, kleur roodbruin
- V6 Fietspad, straatbakstenen keformaat, keperverband, kleur rood
- V7 Betonstraatstenen keformaat, halfsteensverband, kleur grijs
- V8 Betonstraatstenen keformaat, elleboogverband, kleur grijs
- V9 Grasbetonstenen 600x400x120 mm, kleur grijs
- V10 Fietspad, betonstraatstenen keformaat, elleboogverband, kleur rood
- Betonstraatstenen keformaat, halfsteensverband, kleur wit
- Middengeleider, betonstraatstenen keformaat, halfsteensverband, dik 80 mm, kleur heidegrauw
- Reservering sport en spel
- Ritterplaten, dik 40 mm
- Terrein zaakklaar maken, bloemrijk gras
- L3 Terrein zaakklaar maken, talud, bloemrijk gras
- Haagbeesters
- Boom met orde grootte, (door derden)
- Grondwerkrijp, slotsek/steen
- Bestaand water/waterrijm
- Water/waterrijm
- Natte oever
- Steiger/vlonder (door derden)
- Kanalizatiestreep 0.50-0.50 (0.10) (themoplast)
- Wegmarkering (themoplast)
- Drietoek/blok markering (themoplast)
- Wegmarkering (in bestrating, kleur wit)
- Drietoek (in bestrating, kleur wit)
- Lichtmast, 4m paaltop. Blank geschuurd aluminium. Coinich. Armatuur: kofferarmatuur mini Brisa. 3000K warm wit
- Lichtmast, 6m hoog. Blank geschuurd aluminium. Armatuur: Innobrenns mini Nicole batlight zeberkleur, RAL 7039 kwartgrijs. Indeling: kofferarmatuur, poederlak RAL 7039 kwartgrijs.
- Lichtmast, 6m hoog. Blank geschuurd aluminium. Armatuur: Innobrenns mini Nicole batlight 3 arm maaiveldbencheren, poederlak RAL 7039 kwartgrijs.
- Zitelement zonder rugleuning. Beton zitranden, kleur lichtgrijs.
  - hoogte zitrand vanaf maaiveld 45 cm
  - houten latnellen op betonnen zitranden als "gemakkeerd zitje". FSC hardhout/inlands eiken/Platiwood Frake (in langhe richting), afmeting houten latten 70x70mm
  - bochten meenemen in latten en één stalen lat in RAL 1018
- Zitelement met rugleuning. Beton zitranden, kleur lichtgrijs.
  - hoogte zitrand vanaf maaiveld 45 cm
  - houten latnellen op betonnen zitranden als "gemakkeerd zitje". FSC hardhout/inlands eiken/Platiwood Frake (in langhe richting), afmeting houten latten 70x70mm
  - bochten meenemen in latten en één stalen lat in RAL 1018
- Afvalbak, constructo 50, Leverancier Grijsen, kleur RAL1002
- Fietsnietje, type Aar Samson, 50cm, buisdiameter ±2mm, RVS
- Paddenpoelen
- Kunstwerk met nummer en hoogte brugdek (door derden)
- Grondkering/landhoofd kunstwerk

Opmerkingen

- Maten in meters, tenzij anders vermeld
- Coördinaten in meters, tenzij anders vermeld
- Peilwaarden in meters t.o.v. NAP, tenzij onder vermeld
- Diameters in mm, tenzij anders vermeld

Planoverzicht



Versie	Omschrijving			
	Datum	Get.	Con.	Vrij.
Versie	Omschrijving			
V1	Datum 05-11-2020	Get.: S. Wilke	Con.: M. Verkaar	Vrij.: A. Doove

Opdrachtgever — Contact: A. van Bennekom

Rijksvastgoedbedrijf

Advies- en Ingenieursorganisatie — Architect

ARCADIS

Project — Contact: A. Doove

Gebiedsontwikkeling Valkenhorst Katwijk

Projectnummer: 30150218
Fase: UO BWM
Security Category: RESTRICTED

Onderwerp: Uitvoeringsontwerp Fase 1 Deelgebied 1
WRM Bovengrondse situatie
Overzicht

Schaal	Bladformaat: A0 (841x1680 mm)	Status
1:200000		Definitief
Contractnummer: n.v.t.	Bladnummer: 1 van 1	

Tekeningnummer: PLV-ARC-SI-600-DR-CE-UO-2400-F1D1
Versie: V1