



Dwarsprofiel CR3 Centrumroute West VBL
schaal 1:50

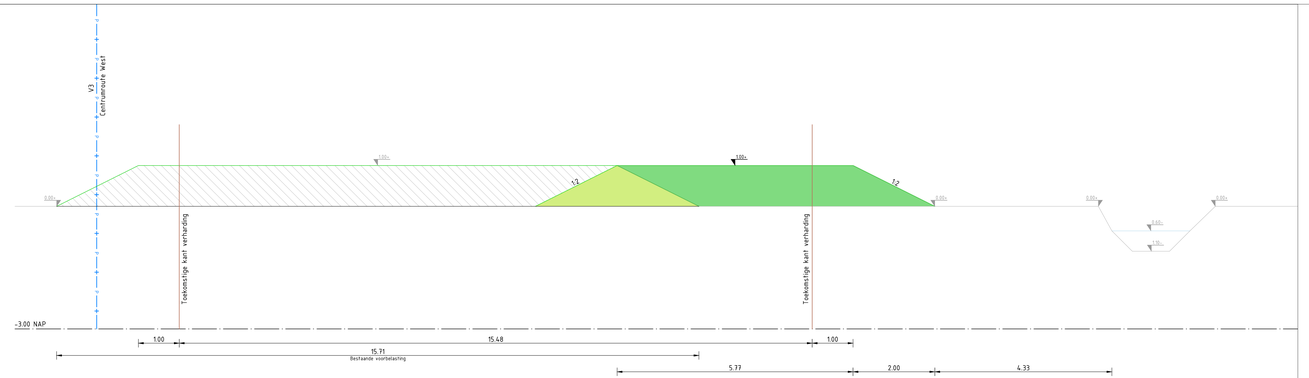


Dwarsprofiel CR2 Centrumroute West VBL
schaal 1:50

## Legenda

- Bestaande situatie
- Bestaande waterstand
- NAP referentielijn
- Uitgiftegrens
- Aanbrengen voorbelasting, hoogte kruin NAP +1.00m, afwerken met talud 1:2, periode 6 maanden
- Bestaande voorbelasting
- Bestaande voorbelasting verwijderen

## Peilen

- Ontwerp waterpeil = NAP -0.60 m
- Ontwerp waterbodem = NAP -1.80 m

## Opmerkingen

- Maten in meters, tenzij anders vermeld
- Materiaalmaten in mm, tenzij anders vermeld
- Peilmaten in meters t.o.v. NAP, tenzij ander vermeld
- Diameters in mm, tenzij anders vermeld

| Versie | Omschrijving | | | |
|---|---|---|---|---|
| | Datum: | Get.: | Con.: | Vrij.: |
| Versie | Omschrijving: Definitief | | | |
| V1 | Datum: 05-11-2025 | Get.: S. Ittmei | Con.: M. Verbaan | Vrij.: A. Doove |

Opdrachtgever
Contact: A. van Bennekom

Rijksvastgoedbedrijf

Advies- en Ingenieursorganisatie — Architect

ARCADIS

Project
Contact: A. Doove

Gebiedsontwikkeling Valkenhorst Katwijk

Projectnummer : 30170218
Fase : UO

Security Category: ASD-Internal

Onderwerp: Uitvoeringsontwerp Fase 1 Deelgebied 1
Voorbelasting dwarsprofielen
Centrumroute West 1302

| | | | |
|---|---|---|---|
| Schaal: 1:50 | Bladformaat : A2+(420x1260) | Status : Definitief | |
| Contractnummer: n.v.t. | Bladnummer : 1 van 5 | | |
| Tekeningnummer: PLV-ARC-DP-600-DR-CE-UO-1302-F1D1-DWP-CR | | Versie: V1 | |

Bron: 0000.dgn