
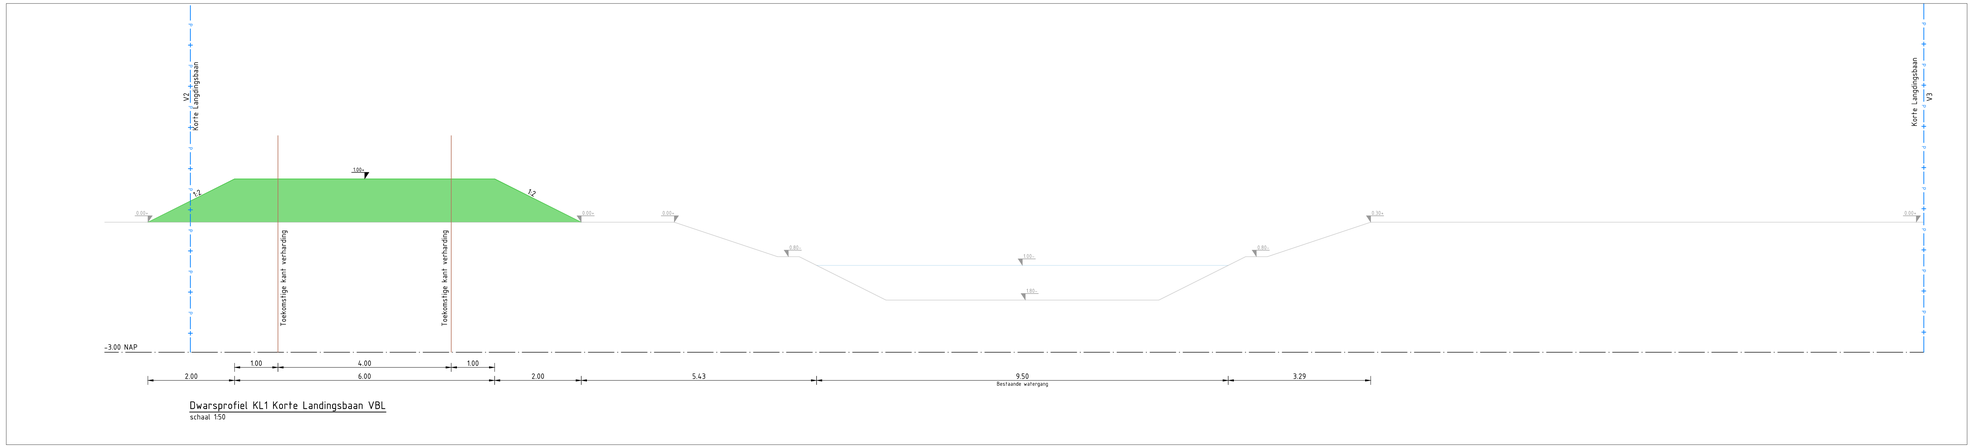


Dwarsprofiel KL1 Korte Landingsbaan VBL
schaal 1:50

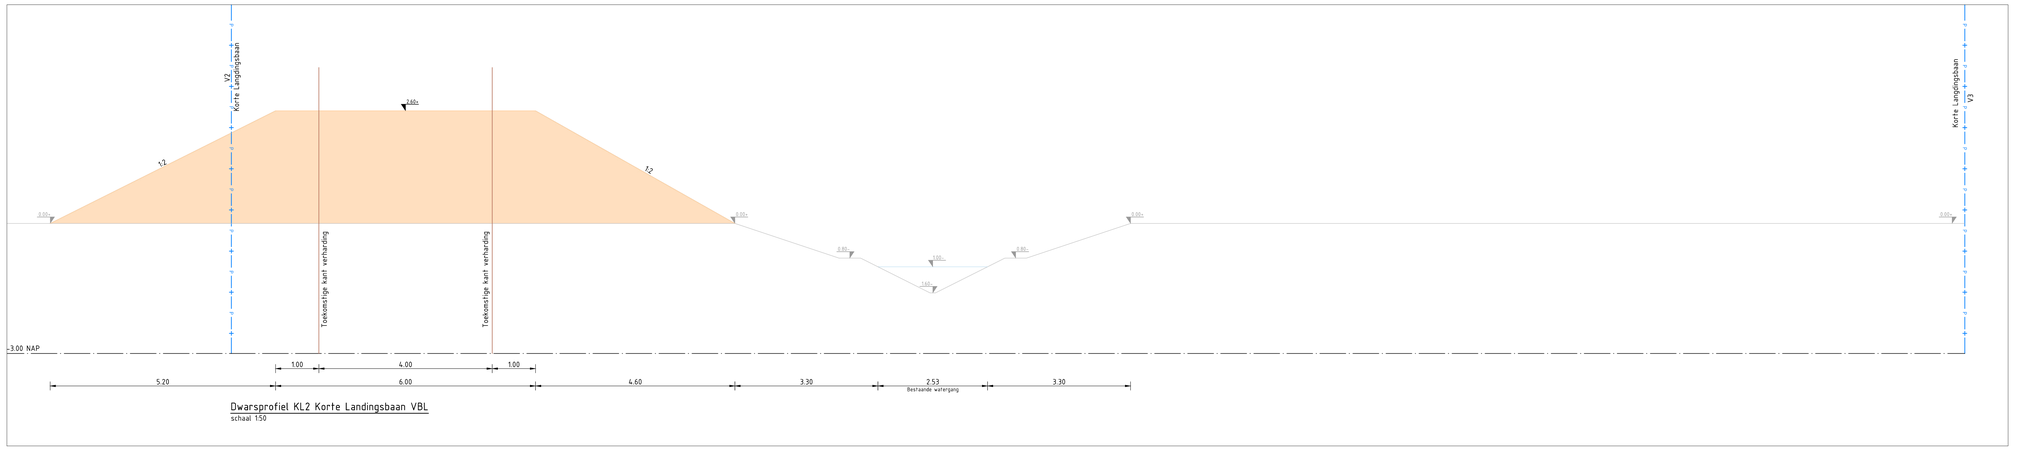

Dwarsprofiel KL2 Korte Landingsbaan VBL
schaal 1:50

Legenda

- Bestaande situatie
- Bestaande waterstand
- NAP referentielijn
- Uitgiftegrens
- Aanbrengen voorbelasting, hoogte kruin NAP +1.00m, afwerken met talud 1:2, periode 6 maanden
- Aanbrengen voorbelasting, hoogte kruin NAP +2.60m, afwerken met talud 1:2, periode 6 maanden

Peilen

- Ontwerp waterpeil = NAP -0.60 m
- Ontwerp waterbodem = NAP -1.80 m

Opmerkingen

- Maten in meters, tenzij anders vermeld
- Materiaalmaten in mm, tenzij anders vermeld
- Peilmaten in meters t.o.v. NAP, tenzij ander vermeld
- Diameters in mm, tenzij anders vermeld

Versie	Omschrijving			
	Datum:	Get.:	Con.:	Vrij.:
Versie	Omschrijving: Definitief			
V1	Datum: 05-11-2026	Get.: S. Hime	Con.: M. Verbaan	Vrij.: A. Doove

Opdrachtgever
Contact: A. van Bennekom

Rijksvastgoedbedrijf

Advies- en Ingenieursorganisatie — Architect

ARCADIS

Project
Contact: A. Doove

Gebiedsontwikkeling Valkenhorst Katwijk

Projectnummer : 30170218
Fase : UO

Security Category: AS2-Internal

Onderwerp : Uitvoeringsontwerp Fase 1 Deelgebied 1
Voorbelasting dwarsprofielen
Korte Landingsbaan, 1305

Schaal : 1:50
Contractnummer: n.v.t.
Bladformaat : A1.0 (594x1189 mm)
Bladnummer : 3 van 5
Status : Definitief

Tekeningnummer: PLV-ARC-DP-600-DR-CE-U0-1305-F1D1-DWP-KL
Versie: V1

Arcadis 20251103.1