

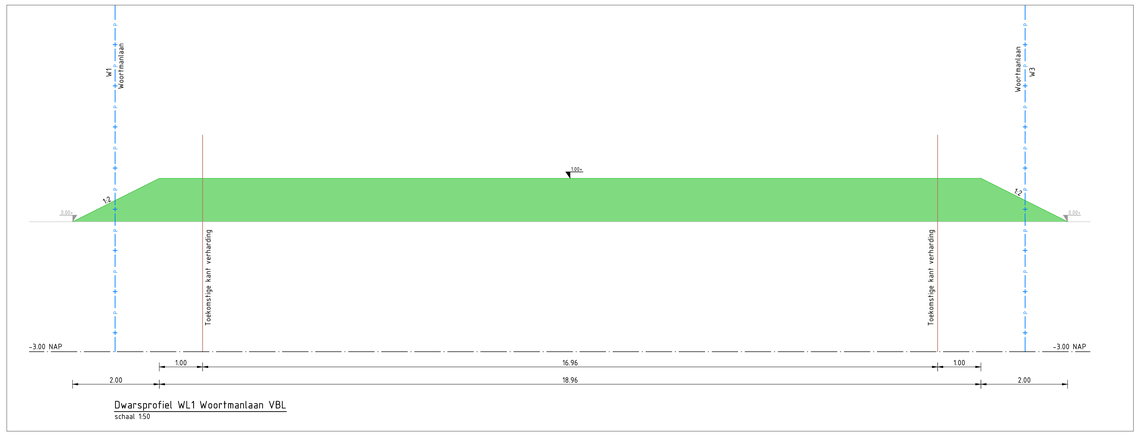



Dwarsprofiel WL1 Woortmanlaan VBL
schaal 1:50

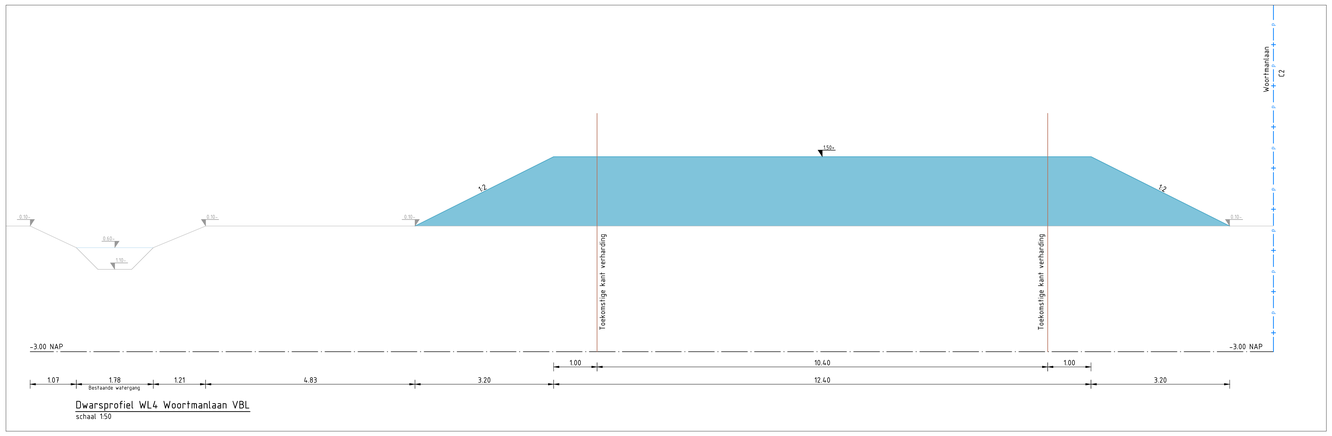

Dwarsprofiel WL4 Woortmanlaan VBL
schaal 1:50

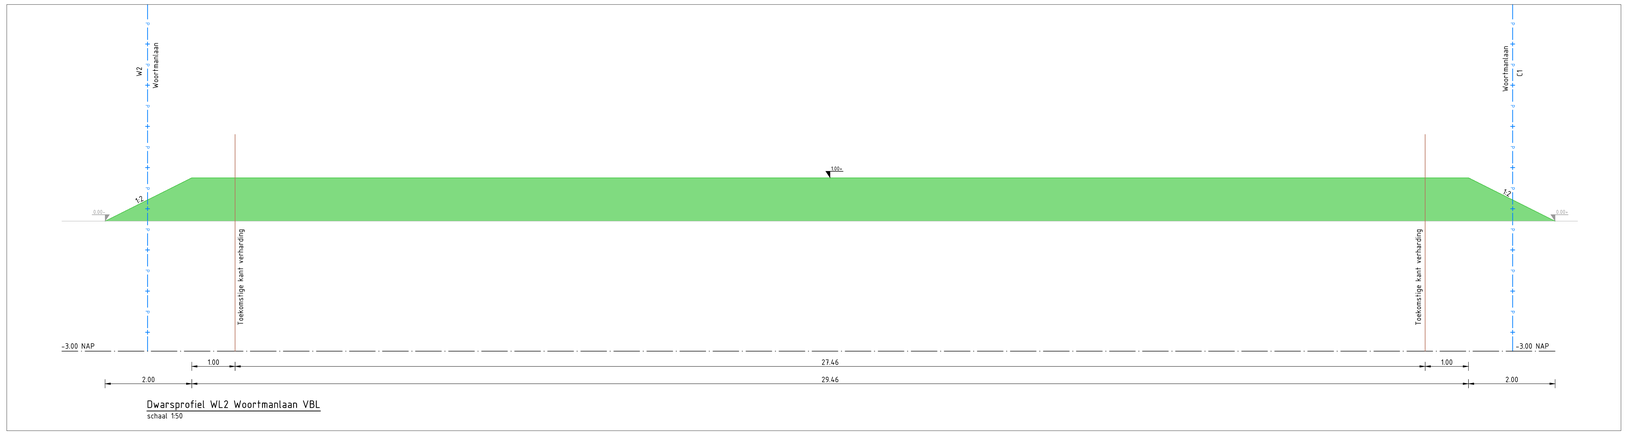

Dwarsprofiel WL2 Woortmanlaan VBL
schaal 1:50

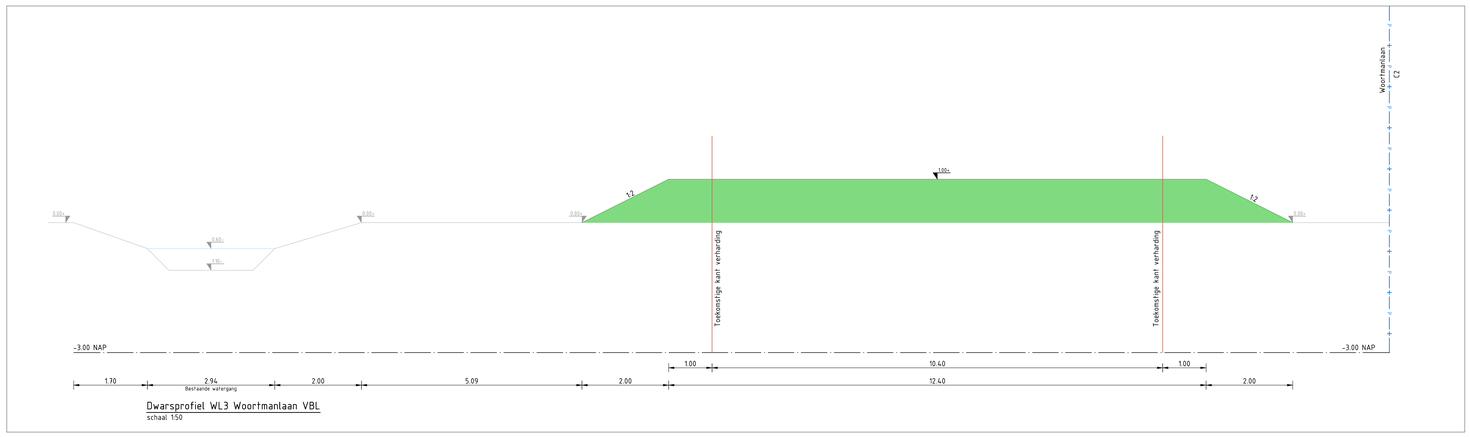

Dwarsprofiel WL3 Woortmanlaan VBL
schaal 1:50

Legenda

- Bestaande situatie
- Bestaande waterstand
- NAP referentielijn
- Uitgiftegrens
- Aanbrengen voorbelasting, hoogte kruin NAP +1.00m, afwerken met talud 1:2, periode 6 maanden
- Aanbrengen voorbelasting, hoogte kruin NAP +1.50m, afwerken met talud 1:2, periode 6 maanden

Peilen

- Ontwerp waterpeil = NAP -0.60 m
- Ontwerp waterbodem = NAP -1.80 m

Opmerkingen

- Maten in meters, tenzij anders vermeld
- Materiaalmaten in mm, tenzij anders vermeld
- Peilmaten in meters t.o.v. NAP, tenzij ander vermeld
- Diameters in mm, tenzij anders vermeld

Versie	Omschrijving			
	Datum:	Get.:	Con:	Vrij.:
Versie	Omschrijving: Definitief			
V1	Datum: 05-11-2025	Get.: S. Hima	Con.: M. Verbaan	Vrij.: A. Doove

Opdrachtgever
Contact: A. van Bennekom

Rijksvastgoedbedrijf

Advies- en Ingenieursorganisatie — Architect

ARCADIS

Project
Contact: A. Doove

Gebiedsontwikkeling Valkenhorst Katwijk

Projectnummer : 30170218
Fase : UO
Security Category: ASI-Internal

Onderwerp : Uitvoeringsontwerp Fase 1 Deelgebied 1
Voorbelasting dwarsprofielen
Woortmanlaan 1307

Schaal : 1:50	Bladformaat : A0	Status :
Contractnummer: n.v.t.	Bladnummer : 4 van 5	Definitief

Tekeningnummer: PLV-ARC-DP-600-DR-CE-UO-1307-F1D1-DWP-WL
Versie: V1

Bron: 0000.dwg