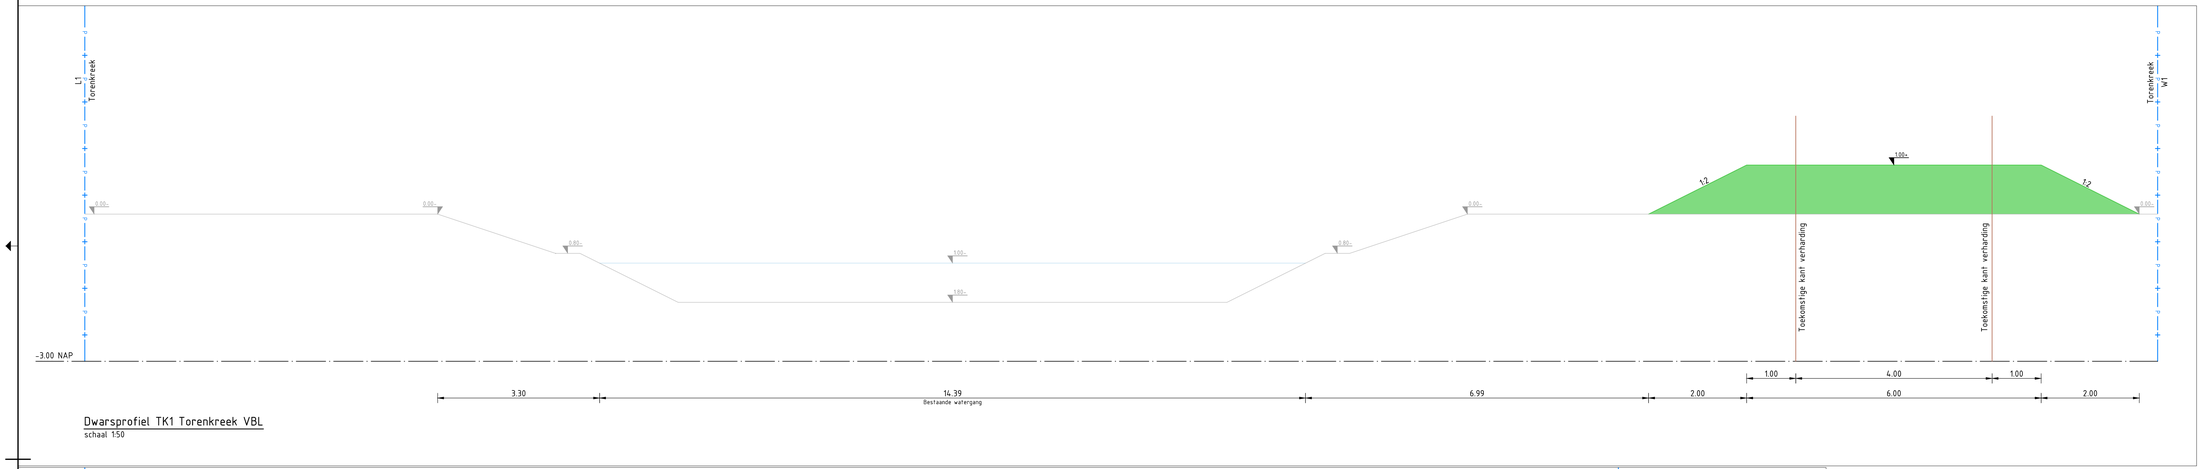


Dwarsprofiel TK1 Torenkreek VBL
schaal 1:50

Legenda


- Bestaande situatie
- Bestaande waterstand
- NAP referentielijn
- Uitgiftegrens
- Aanbrengen voorbelasting, hoogte kruin NAP +1.00m, afwerken met talud 1:2, periode 6 maanden
- Aanbrengen voorbelasting, hoogte kruin NAP +2.60m, afwerken met talud 1:2, periode 6 maanden

Peilen

- Ontwerp waterpeil = NAP -0.60 m
- Ontwerp waterbodem = NAP -1.80 m

Opmerkingen

- Maten in meters, tenzij anders vermeld
- Materiaalmaten in mm, tenzij anders vermeld
- Peilmaten in meters t.o.v. NAP, tenzij ander vermeld
- Diameters in mm, tenzij anders vermeld

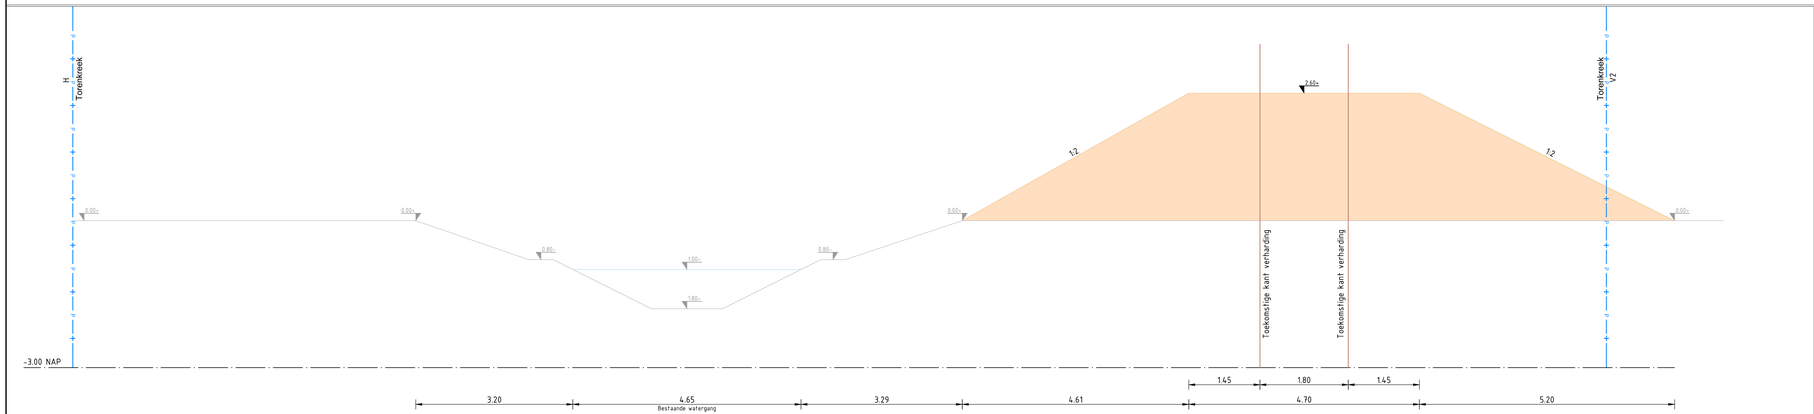

Dwarsprofiel TK1' Torenkreek VBL
schaal 1:50

Versie	Omschrijving:			
	Datum:	Get.:	Con.:	Vrij.:
Versie	Omschrijving: Definitief			
V1	Datum: 05-11-2026	Get.: S. Iftime	Con.: M. Verbaan	Vrij.: A. Doove

Opdrachtgever

Contact
A. van Bennekom

Rijksvastgoedbedrijf

Advies- en Ingenieursorganisatie — Architect

ARCADIS

Project

Contact
A. Doove

Gebiedsontwikkeling Valkenhorst Katwijk

Projectnummer : 30170218
Fase : UO

Security Category:
ASI-Internal

Onderwerp : Uitvoeringsontwerp Fase 1 Deelgebied 1
Voorbelasting dwarsprofielen
Torenkreek 1308

Schaal	: 1:50	Bladformaat : A2+(420x1050 mm)	Status :
Contractnummer :	n.v.t.	Bladnummer : 5 van 5	Definitief

Tekeningnummer:
PLV-ARC-DP-600-DR-CE-UO-1308-F1D1-DWP-TK

Versie:
V1

Sheet PROEFTEKST 2