

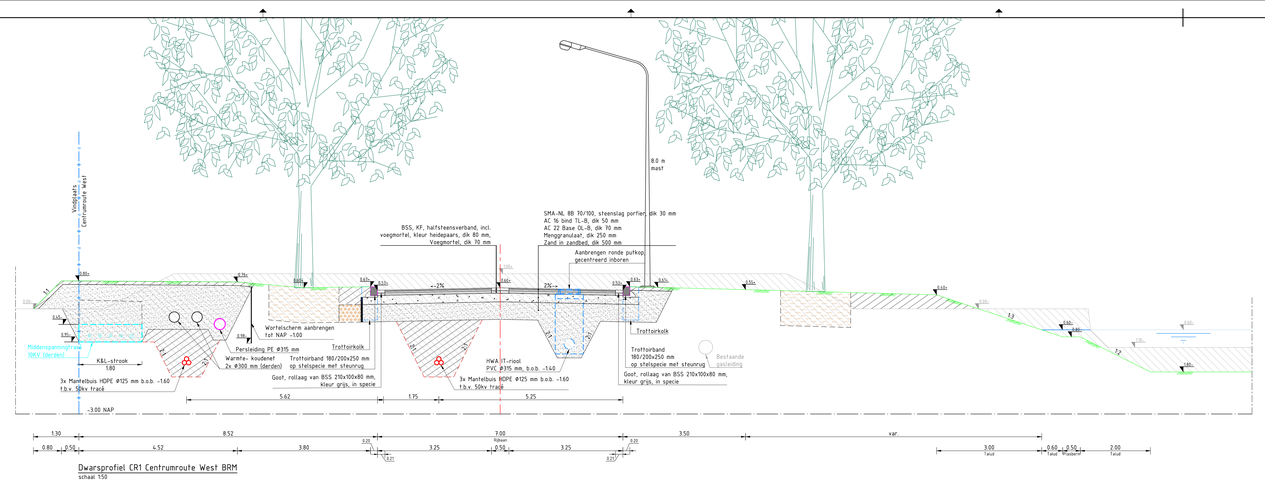


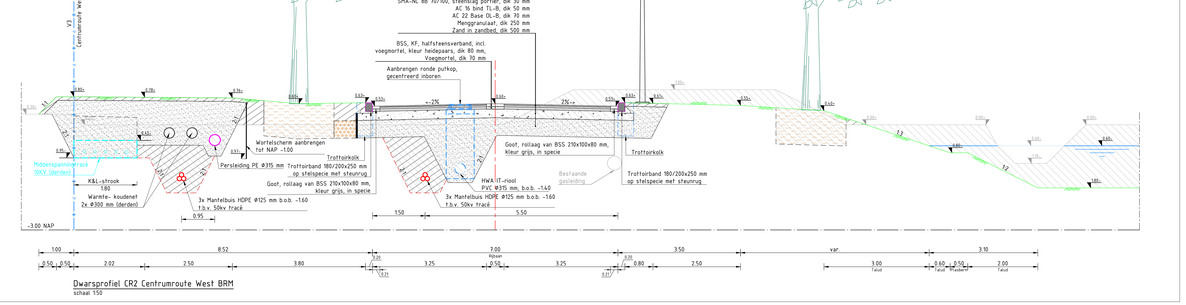

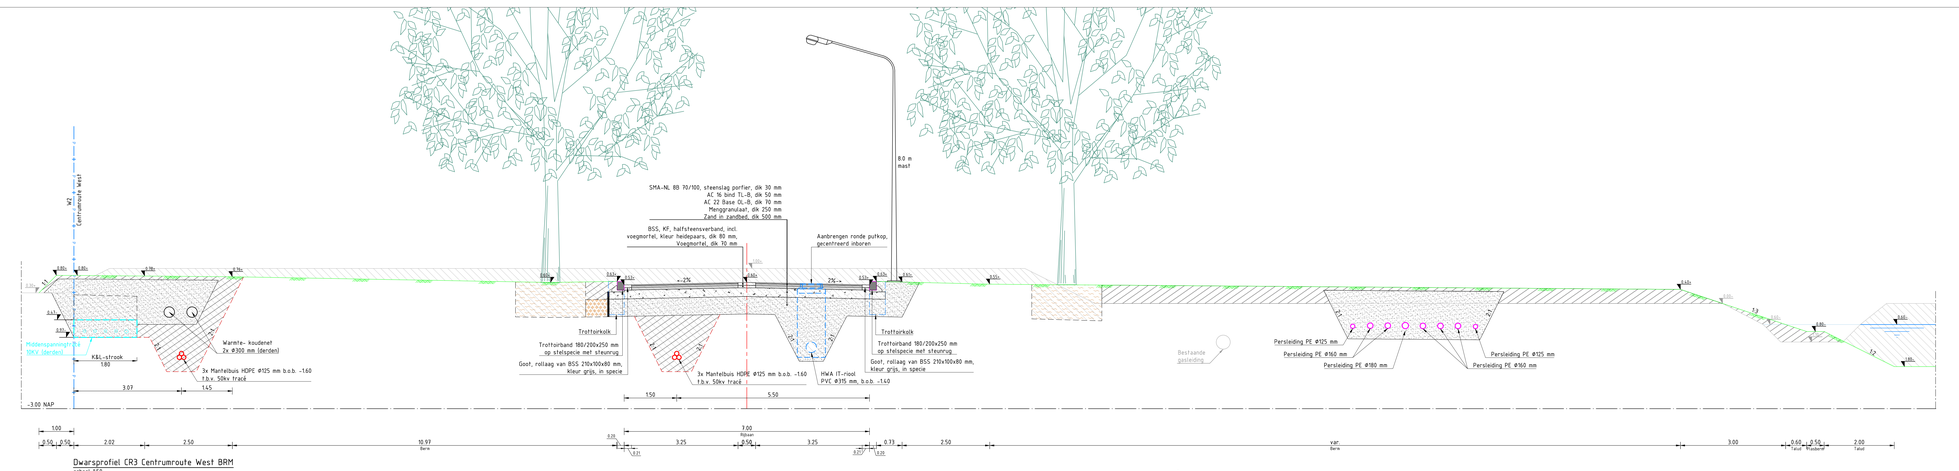

Legenda

- Bestaande situatie
- NAP referentielijn
- Nieuwe situatie
- Uitgifregrens
- Nieuw maaiveld
- Bestaande waterstand
- Waterspiegel
- Aanbrengen zand
- Aanbrengen menggranulaat
- Aanbrengen bomenzand, inclusief worteldoek
- Trottoirkolk
- HWA put
- VWA put
- Ontgraven grond
- Aanvullen grond
- Grondverbetering

Peilen

- Ontwerp waterpeil = NAP -0.60 m
- Ontwerp waterbodem = NAP -1.80 m

Opmerkingen

- Maten in meters, tenzij anders vermeld
- Materiaalmaten in mm, tenzij anders vermeld
- Peilmaten in meters t.o.v. NAP, tenzij ander vermeld
- Diameters in mm, tenzij anders vermeld

Versie	Omschrijving			
	Datum	Get.	Con.	Vrij.
Versie	Omschrijving			
V1	Datum: 05-11-2025	Get.: S. Wilke	Con.: M. Verbaan	Vrij.: A. Doove

Opdrachtgever

Contact: A. van Bennekom

Rijksvastgoedbedrijf

Advies- en Ingenieursorganisatie: Architect

ARCADIS

Project

Contact: A. Doove

Gebiedsontwikkeling Valkenhorst Katwijk

Projectnummer : 30170218
Fase : UO

Security Category: ASI Interne

Onderwerp: Uitvoeringsontwerp Fase 1 Deelgebied 1
BRM Dwarsprofielen
Centrumroute West 3102

Schaal	1:50	Bladformaat : A0=(841x1680)	Status :
Contractnummer : n.v.t.		Bladnummer : 2 van 3	Definitief

Tekeningnummer: PLV-ARC-DP-600-DR-CE-U0-3100-F1D1

Versie: V1

Scale: 1:50 @ A0