
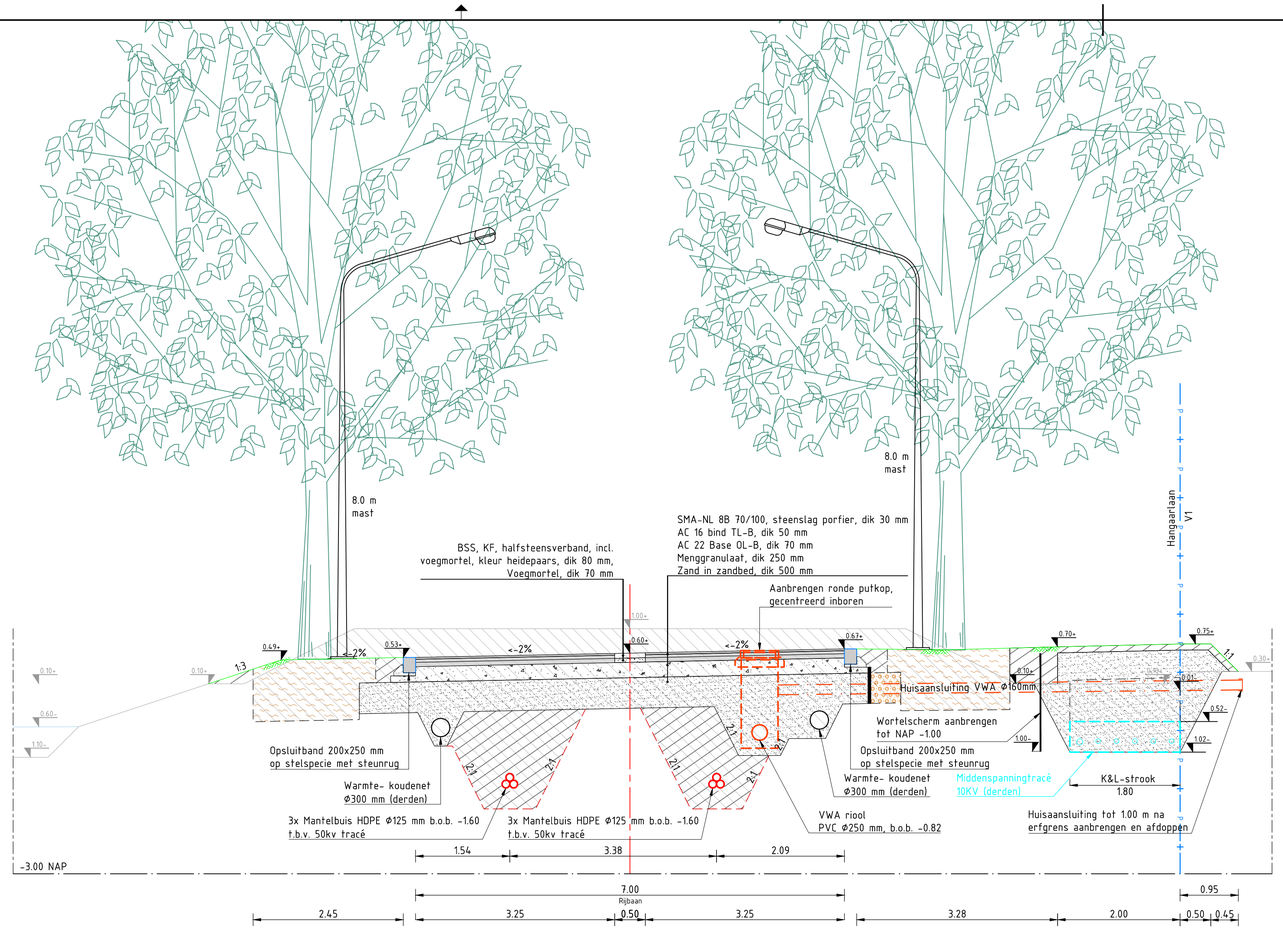


Dwarsprofiel HL1 Hanggaarlaan BRM

schaal 1:50

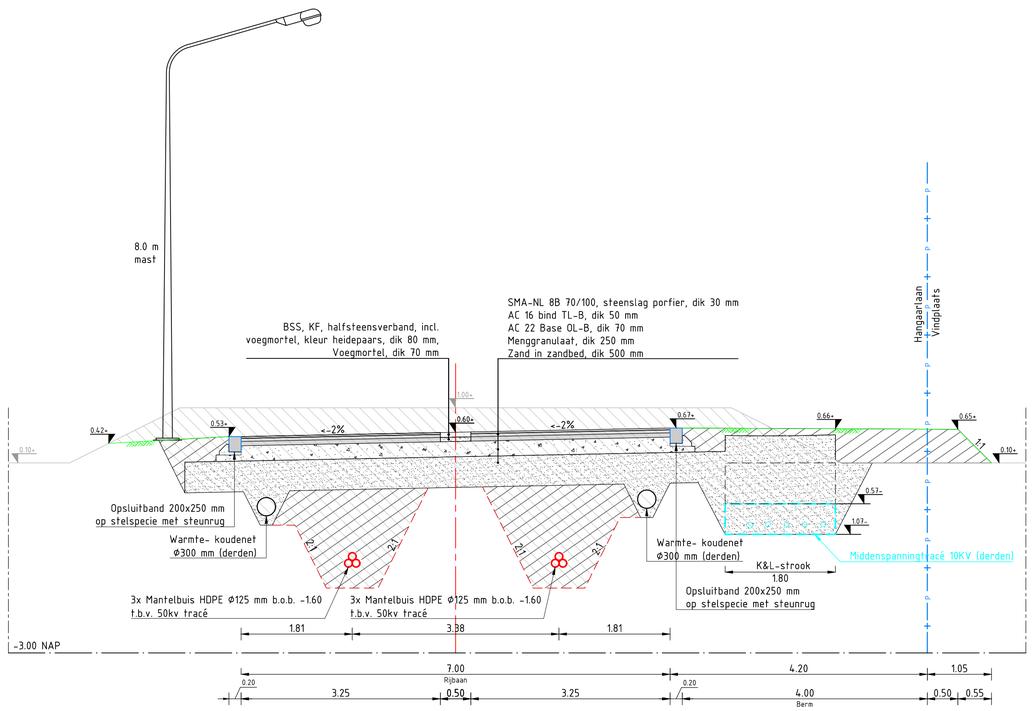

Dwarsprofiel HL2 Hanggaarlaan BRM

schaal 1:50

Legenda

- Bestaande situatie
- NAP referentielijn
- Nieuwe situatie
- Uitgiftegrens
- Nieuw maaiveld
- Bestaande waterstand
- Waterspiegel
- Aanbrengen zand
- Aanbrengen menggranulaat
- Aanbrengen bomenzand, inclusief worteldoek
- Trottoirkolk
- HWA put
- VWA put
- Ontgraven grond
- Aanvullen grond
- Grondverbetering

Peilen

- Ontwerp waterpeil = NAP -0.60 m
- Ontwerp waterbodem = NAP -1.80 m

Opmerkingen

- Maten in meters, tenzij anders vermeld
- Materiaalmaten in mm, tenzij anders vermeld
- Peilmaten in meters t.o.v. NAP, tenzij ander vermeld
- Diameters in mm, tenzij anders vermeld

Versie	Omschrijving:			
	Datum:	Get.:	Con.:	Vrij.:
Versie	Omschrijving:			
V1	Datum: 05-11-2029	Get.: S. Iftime	Con.: M. Verbaan	Vrij.: A. Doove

Opdrachtgever

Contact: A. van Bennekom

Rijksvastgoedbedrijf

Advies- en Ingenieursorganisatie — Architect

ARCADIS

Project

Contact: A. Doove

Gebiedsontwikkeling Valkenhorst Katwijk

Projectnummer : 30170218
Fase : UO

Security Category: AS2-Internal

Onderwerp : Uitvoeringsontwerp Fase 1 Deelgebied 1
BRM Dwarsprofielen
Hangaarlaan 3101

Schaal	: 1:50	Bladformaat : A1	Status : Definitief
Contractnummer:	n.v.t.	Bladnummer : 1 van 3	

Tekeningnummer: PLV-ARC-DP-600-DR-CE-UO-3100-F1D1

Versie: V1

Docid: M00027395 1