

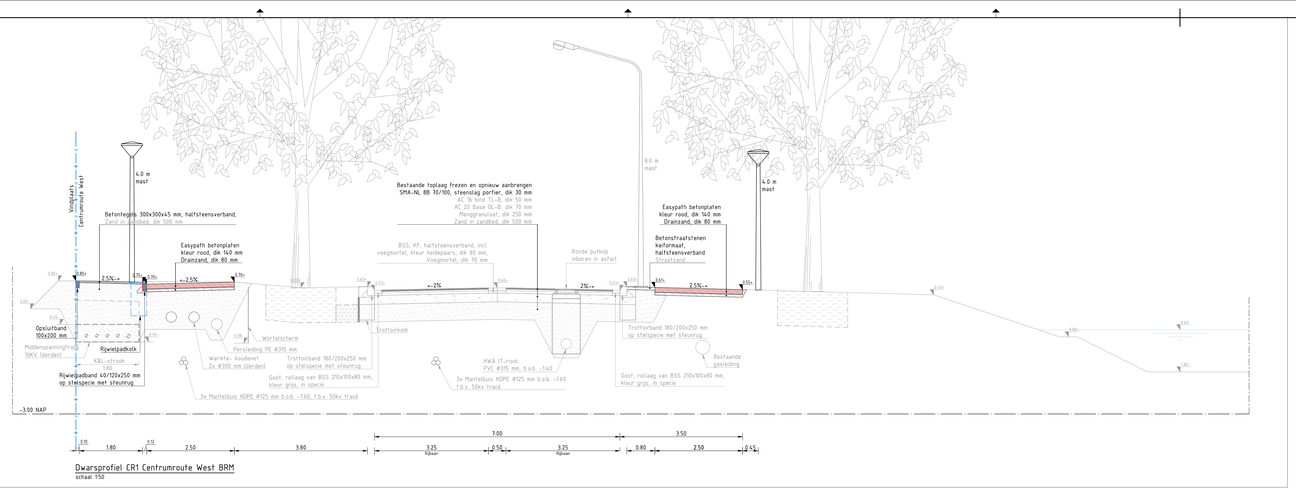


Dwarsprofiel CR1 Centrumroute West BRM
schaal 1:50

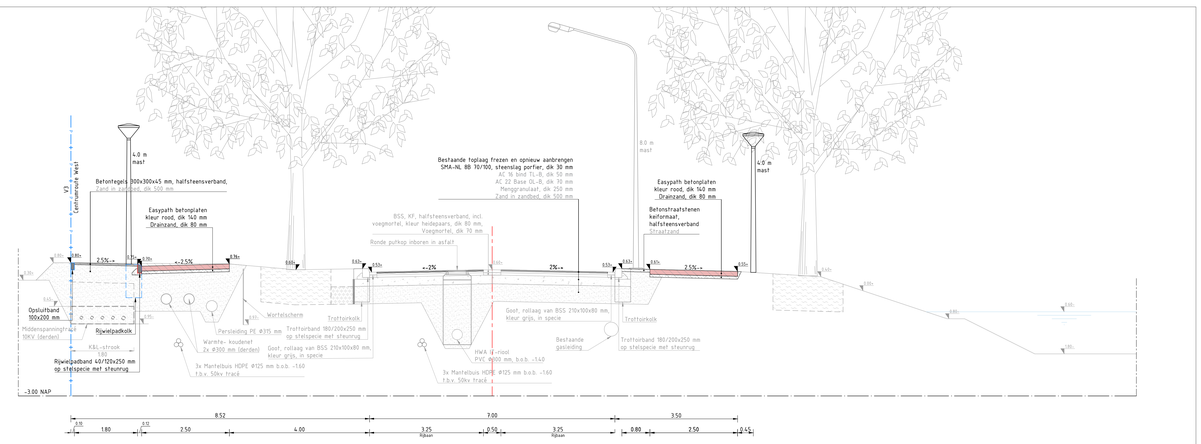

Dwarsprofiel CR2 Centrumroute West BRM
schaal 1:50

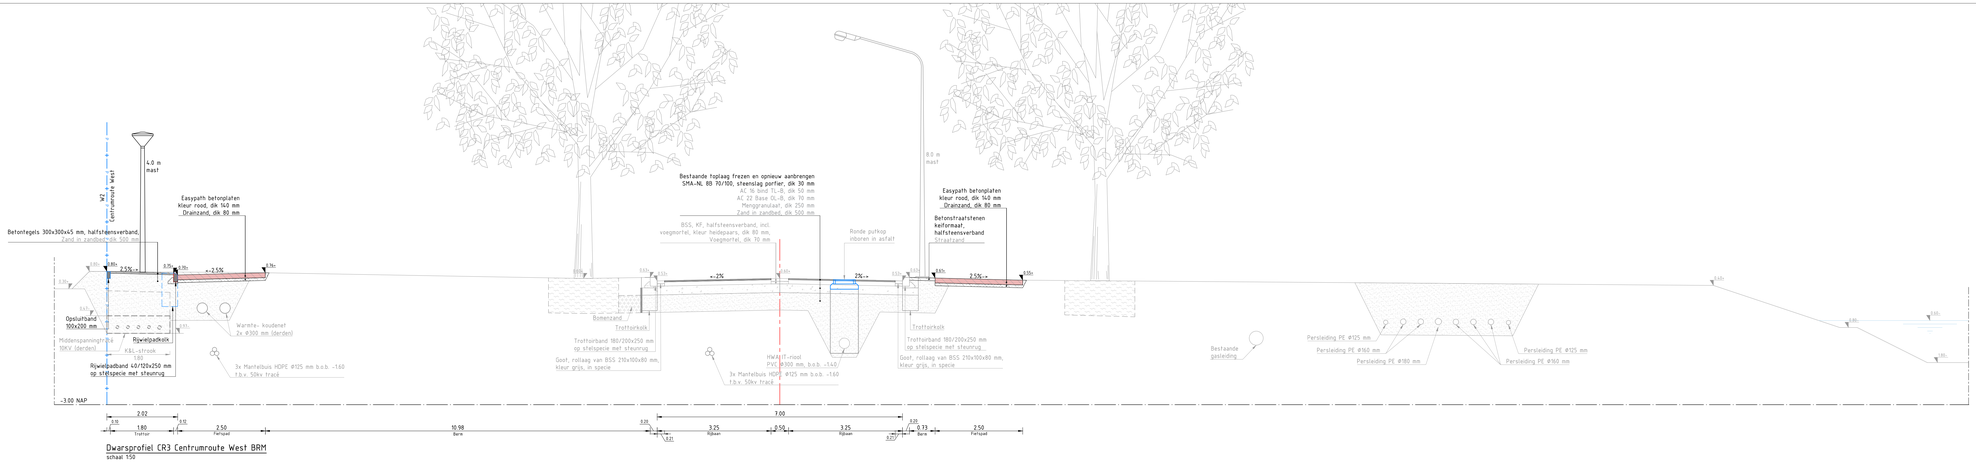

Dwarsprofiel CR3 Centrumroute West BRM
schaal 1:50

Legenda

- Bestaande situatie
- NAP referentielijn
- Nieuwe situatie
- Werkgrens
- Uitgiftegrens
- Nieuw maaiveld
- Bestaande waterstand
- Waterspiegel
- Aanbrengen zand
- Aanbrengen drainzand
- Aanbrengen menggranulaat
- Aanbrengen bomenzand, inclusief worteldoek
- Aanbrengen asfaltconstructie
- Trottoirkolk
- VWA put
- Ontgraven grond/zand
- Aanvullen grond/zand
- Grondverbetering
- K&L-strook (zand)

Peilen

- Ontwerp waterpeil = NAP -2.60 m
- Ontwerp waterbodem = NAP -1.80 m

Opmerkingen

- Maten in meters, tenzij anders vermeld
- Materiaalmaten in mm, tenzij anders vermeld
- Peilmaten in meters t.o.v. NAP, tenzij ander vermeld
- Diameters in mm, tenzij anders vermeld

Versie	Omschrijving			
	Datum	Get.	Con.	Vrij.
Versie	Omschrijving			
V1	Datum: 05-11-2024	Get.: S. Pitlee	Con.: M. Verbaan	Vrij.: A. Doove

Opdrachtgever — Contact: A. van Benneksm

Rijksvastgoedbedrijf

Advies- en Ingenieursorganisatie — Architect

ARCADIS

Project — Contact: A. Doove

Gebiedsontwikkeling Valkenhorst Katwijk

Projectnummer: 30170278
Fase: UO
Security Category: ASI Internal

Onderwerp: Uitvoeringsontwerp Fase 1 Deelgebied 1
WRM Dwarsprofielen
Centrumroute West 3202

Schaal	1:50	Bladformaat: A0=(841x1600)	Status: Definitief
Contractnummer: n.v.t.		Bladnummer: 2 van 8	

Tekeningnummer: PLV-ARC-DP-600-DR-CE-UO-3200-F1D1
Versie: V1