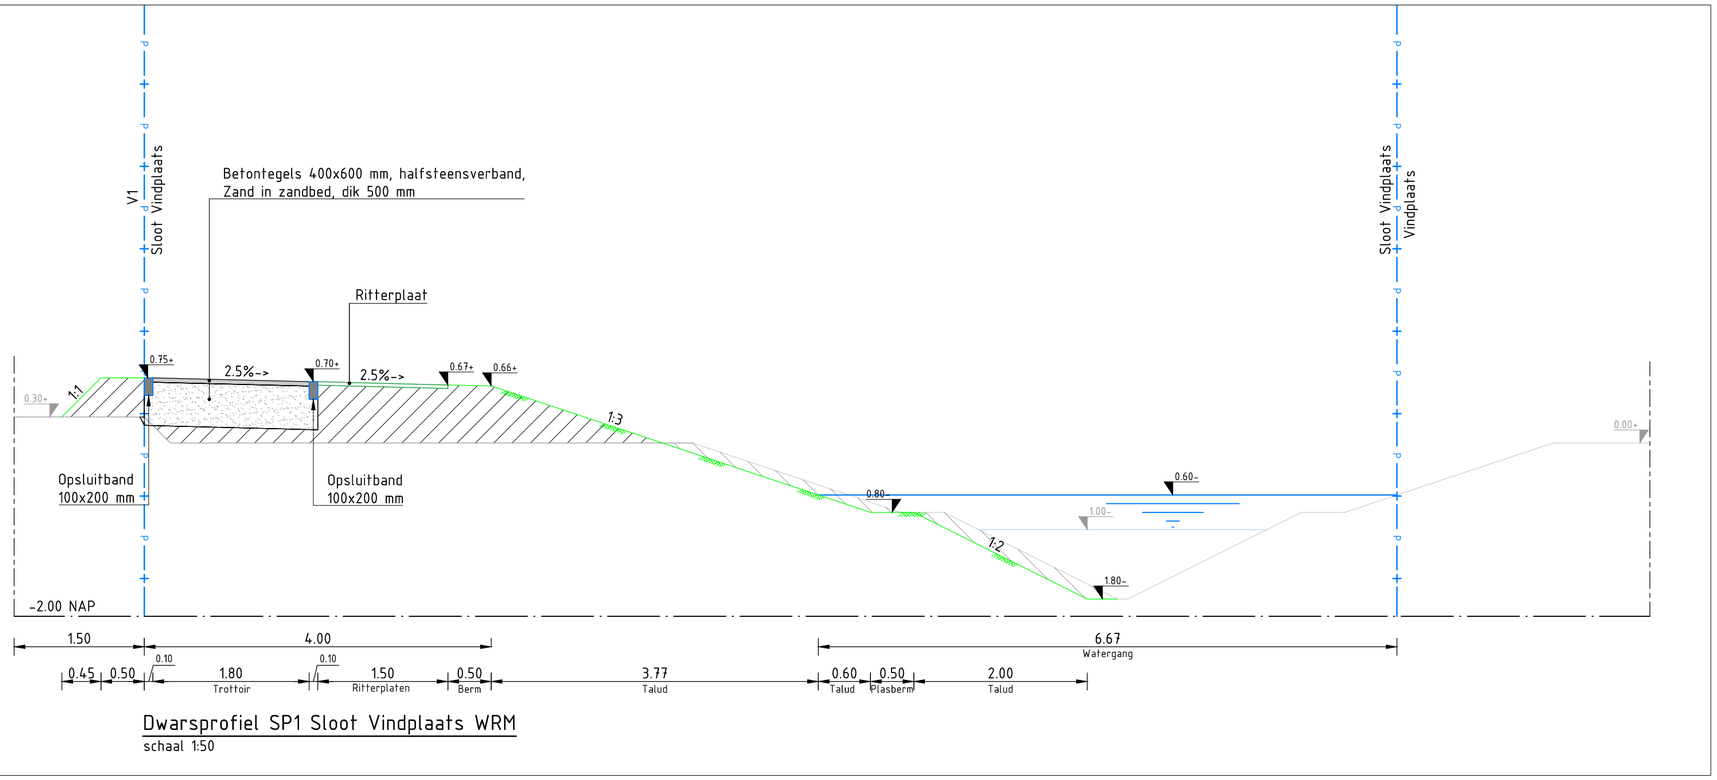


Dwarsprofiel SP1 Sloot Vindplaats WRM

schaal 1:50

Legenda

- Bestaande situatie
- NAP referentielijn
- Nieuwe situatie
- Werkgrens
- Uitgiftegrens
- Nieuw maaiveld
- Bestaande waterstand
- Waterspiegel
- Aanbrengen zand
- Aanbrengen drainzand
- Aanbrengen menggranulaat
- Aanbrengen bomenzand, inclusief worteldoek
- Aanbrengen asfaltconstructie
- Trottoirkolk
- VWA put
- Ontgraven grond/zand
- Aanvullen grond/zand

Peilen

- Ontwerp waterpeil = NAP -0.60 m
- Ontwerp waterbodem = NAP -1.80 m

Opmerkingen

- Maten in meters, tenzij anders vermeld
- Materiaalmaten in mm, tenzij anders vermeld
- Peilmaten in meters t.o.v. NAP, tenzij ander vermeld
- Diameters in mm, tenzij anders vermeld

Versie	Omschrijving:			
	Datum:	Get.:	Con.:	Vrij.:
Versie V1	Omschrijving:			
	Datum: 05-11-2026	Get.: S. Iftime	Con.: M. Verbaan	Vrij.: A. Doove

Opdrachtgever

Rijksvastgoedbedrijf

Contact
A. van Bennekom

Advies- en Ingenieursorganisatie

Architect

ARCADIS

Project

Gebiedsontwikkeling Valkenhorst Katwijk

Contact
A. Doove

Projectnummer : 30170218
Fase : UO

Security Category: AS2-Internal

Onderwerp : Uitvoeringsontwerp Fase 1 Deelgebied 1
WRM Dwarsprofielen
Sloot Vindplaats 3206

Schaal : 1:50	Bladformaat : A2		Status : Definitief
Contractnummer: n.v.t.	Bladnummer : 6 van 8		

Tekeningnummer: PLV-ARC-DP-600-DR-CE-UO-3200-F1D1

Versie: V1

DocId: M00027385 : 0