
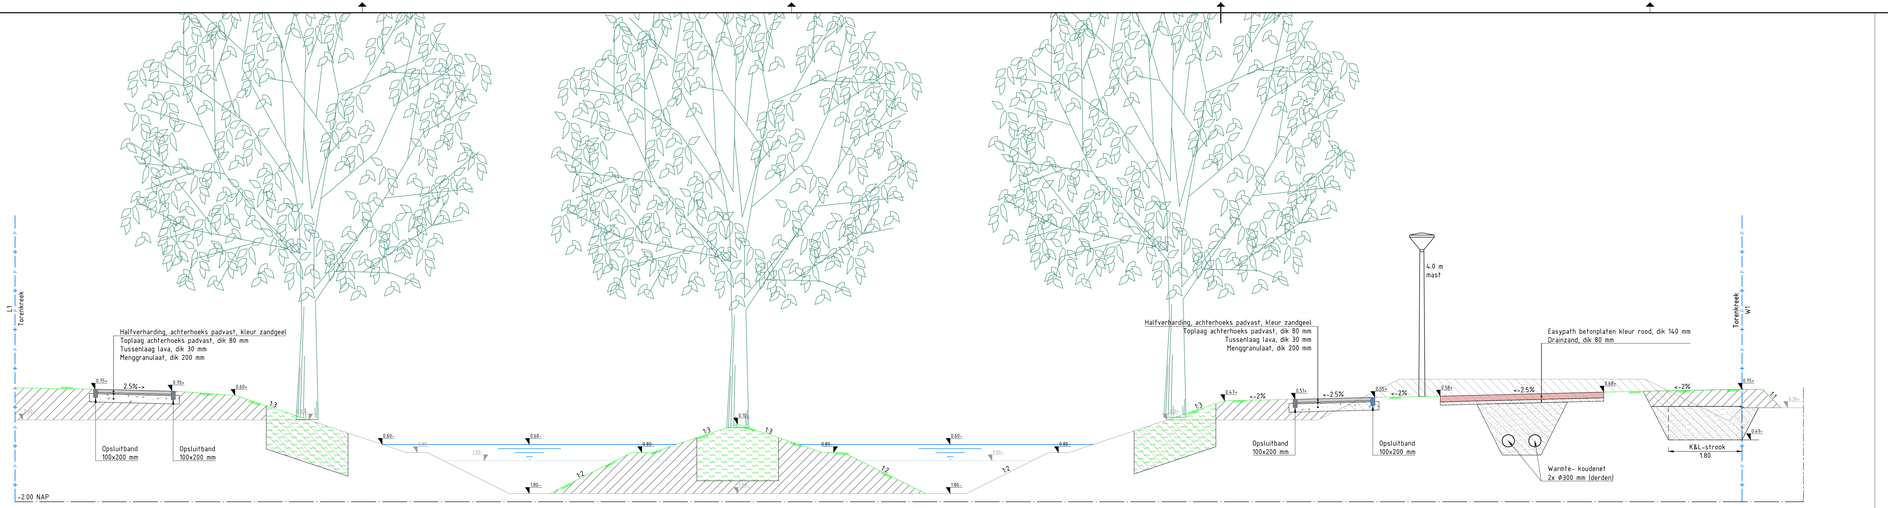


Dwarsprofiel TK1 Torenkreek WRM
schaal 1:50

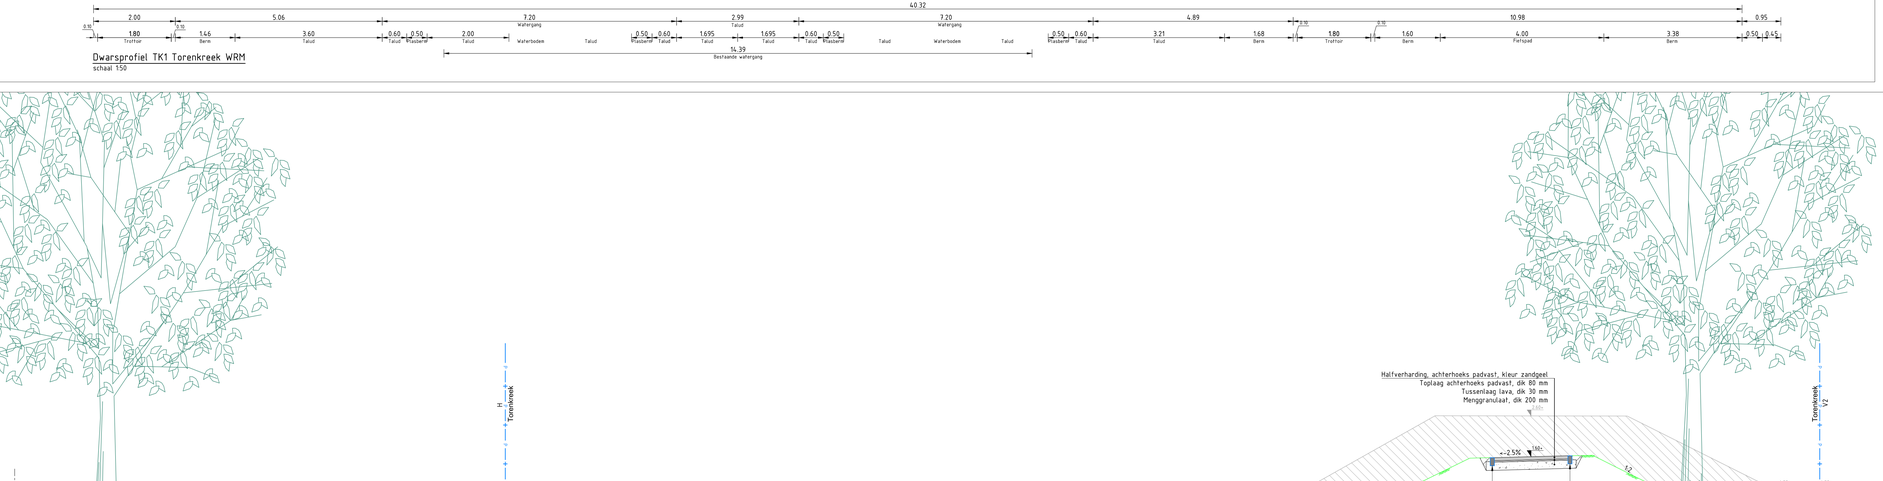

Dwarsprofiel TK1' Torenkreek WRM
schaal 1:50

Legenda

- Bestaande situatie
- NAP referentielijn
- Nieuwe situatie
- Werkgrens
- Uitgiftegrens
- Nieuw maaiveld
- Bestaande waterstand
- Waterspiegel
- Aanbrengen zand
- Aanbrengen drainzand
- Aanbrengen menggranulaat
- Aanbrengen bomenzand, inclusief worteldoek
- Aanbrengen asfaltconstructie
- Trottoirkolk
- VWA put
- Ontgraven grond/zand
- Aanvullen grond/zand
- Grondverbetering
- K&L-strook (zand)

Peilen

- Ontwerp waterpeil = NAP -0.60 m
- Ontwerp waterbodem = NAP -1.80 m

Opmerkingen

- Maten in meters, tenzij anders vermeld
- Materiaalmaten in mm, tenzij anders vermeld
- Peilmaten in meters t.o.v. NAP, tenzij ander vermeld
- Diameters in mm, tenzij anders vermeld

Versie	Omschrijving			
	Datum	Get.	Con.	Vrg.
Versie	Omschrijving			
V1	Datum 05-11-2026	Get. S. Wilke	Con. M. Verbaan	Vrg. A. Doove

Opdrachtgever
Rijksvastgoedbedrijf

Contact
A. van Bennekom

Advies- en Ingenieursorganisatie
ARCADIS

Architect

Project
Gebiedsontwikkeling Valkenhorst Katwijk

Contact
A. Doove

Projectnummer : 30170218
Fase : U0

Security Category: ASD-Internal

Onderwerp: Uitvoeringsontwerp Fase 1 Deelgebied 1
WRM Dwarsprofielen
Torenkreek 3208

Schaal : 1:50
Contractnummer: n.v.t.

Bladformaat: A1+ (594x1260 mm)
Bladnummer : 8 van 8

Status : Definitief

Tekeningnummer: PLV-ARC-DP-600-DR-CE-U0-3200-F1D1

Versie: V1

Arcadis 4ME9T8R 5x