

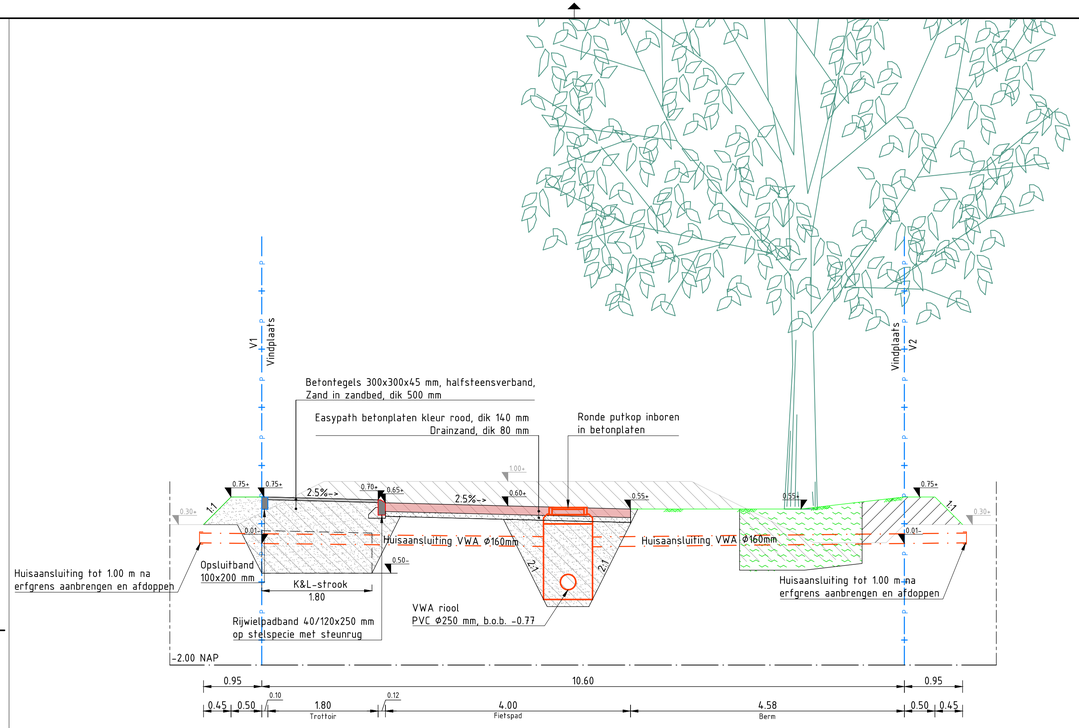


Dwarsprofiel VP1 Vindplaats WRM
schaal 1:50

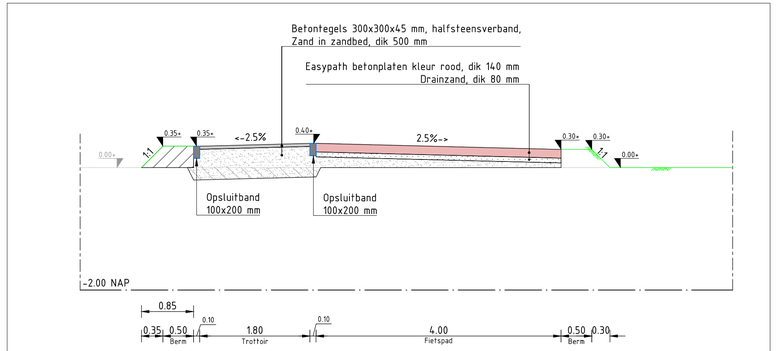

Dwarsprofiel VP2 Vindplaats WRM
schaal 1:50

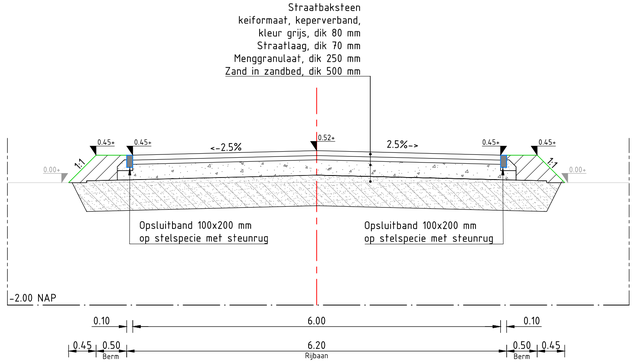

Dwarsprofiel VP3 Vindplaats WRM
schaal 1:50

Peilen

- Ontwerp waterpeil = NAP -0.60 m
- Ontwerp waterbodem = NAP -1.80 m

Opmerkingen

- Maten in meters, tenzij anders vermeld
- Materiaalmaten in mm, tenzij anders vermeld
- Peilmaten in meters t.o.v. NAP, tenzij ander vermeld
- Diameters in mm, tenzij anders vermeld

Legenda

- Bestaande situatie
- NAP referentielijn
- Nieuwe situatie
- Werkgrens
- Uitgiftegrens
- Nieuw maaiveld
- Waterspiegel
- Aanbrengen zand
- Aanbrengen drainzand
- Aanbrengen menggranulaat
- Aanbrengen bomenzand, inclusief worteldoek
- Aanbrengen asfaltconstructie
- Trottoirkolk
- VWA put
- Ontgraven grond/zand
- Aanvullen grond/zand
- Grondverbetering
- K&L-strook (zand)

Versie	Omschrijving:			
	Datum:	Get.:	Con.:	Vrij.:
Versie V1	Omschrijving:			
	Datum: 05-11-2026	Get.: S. Iffime	Con.: M. Verbaan	Vrij.: A. Doove

Opdrachtgever

Contact
A. van Bennekom

Rijksvastgoedbedrijf

Advies- en Ingenieursorganisatie Architect

ARCADIS

Project

Contact
A. Doove

Gebiedsontwikkeling Valkenhorst Katwijk

Projectnummer : 30170218
Fase : UO

Security Category:
AS2-Internal

Onderwerp : Uitvoeringsontwerp Fase 1 Deelgebied 1
WRM Dwarsprofielen
Vindplaats 3203

Schaal : 1:50
Contractnummer: n.v.t.

Bladformaat : A2.1 (420x841 mm)
Bladnummer : 3 van 8

Status :
Definitief

Tekeningnummer:
PLV-ARC-DP-600-DR-CE-UO-3200-F1D1

Versie:
V1

Docid: M0002385 0