




Principe detail goot met trottoirkolk
SCHAAL 1 : 20

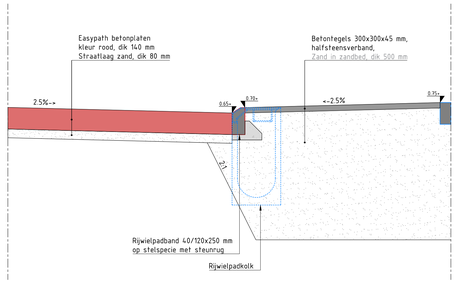


Principe detail goot met rijwielpadkolk
SCHAAL 1 : 20

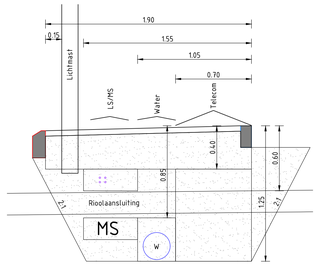


Principedetail K&L-strook - basis
SCHAAL 1 : 20

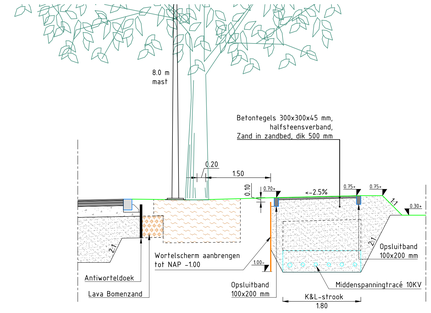


Detail wortelscherm en Bomenzand
SCHAAL 1 : 50

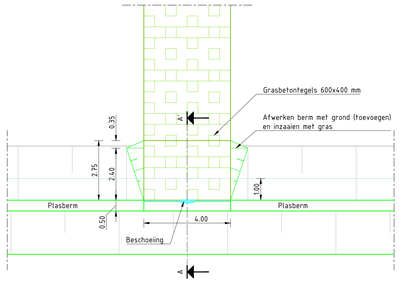


Botenhelling - bovenaanzicht
SCHAAL 1 : 100

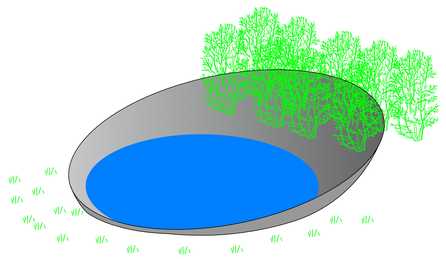


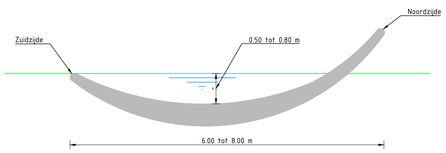


Detail Paddenpoel betonschaal
SCHAAL 1 : 50

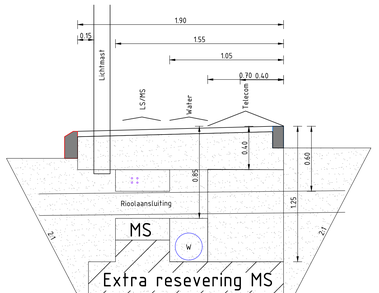


Principedetail K&L-strook met reservering middenspanning
SCHAAL 1 : 20

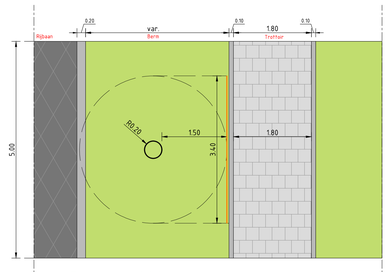


Bovenaanzicht
SCHAAL 1 : 50

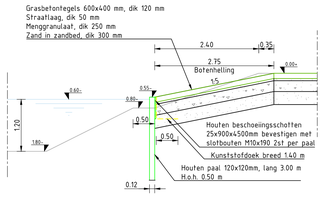


Doorsnede A-A'
SCHAAL 1 : 50

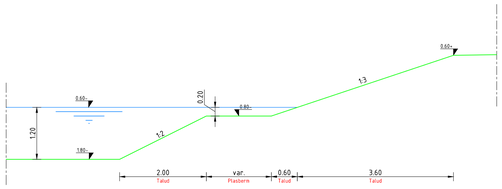

Detail natte oever
SCHAAL 1 : 50

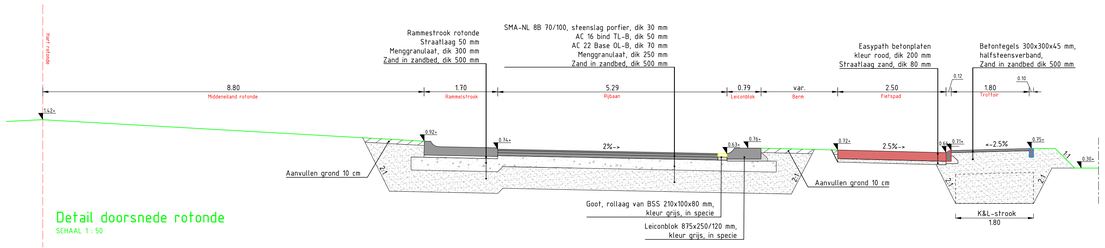

Detail doorsnede rotonde
SCHAAL 1 : 50

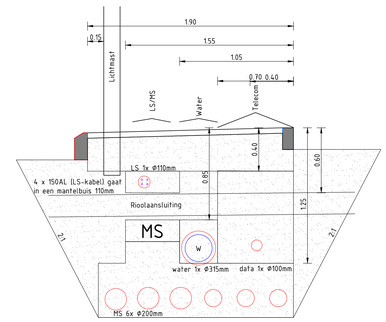

Principedetail K&L-strook met reservering middenspanning inclusief ma
SCHAAL 1 : 20

Principedetails K&L-strook - basis inclusief mantelbuizen
SCHAAL 1 : 20

Peilen
- Peil = NAP +0.60 m = P+0.00
- Ontwerp waterpeil = NAP -1.60 m = P-1.20
- Ontwerp waterbodem = NAP -1.80 m = P-2.40
- Aanlsuithoogte ontwikkelgebied = NAP +0.75 m = P+0.15

Opmerkingen
- Maten in meters, tenzij anders vermeld
- Materiaalmaten in mm, tenzij anders vermeld
- Peilmaten in meters t.o.v. NAP, tenzij ander vermeld
- Diameters in mm, tenzij anders vermeld

Versie	Omschrijving			
	Datum:	Get:	Con:	Vrij:
Versie	Omschrijving			
V1	Datum: 05-11-2025	Get.: S. Hime	Con.: M. Verbaan	Vrij.: A. Doove

Opdrachtgever
Contact: A. van Bennekom

Rijksvastgoedbedrijf

Advies- en Ingenieursorganisatie — Architect

ARCADIS

Project
Contact: A. Doove

Gebiedsontwikkeling Valkenhorst Katwijk

Projectnummer : 30170218
Fase : UO
Security Category: AS2-Internal

Onderwerp : Uitvoeringsontwerp Fase 1 Deelgebied 1
WRM Details
Blad 4201

Schaal : 1:20, 1:50, 1:100
Contractnummer: n.v.t.
Bladformaat : A0
Bladnummer : 1 van 1
Status : Definitief

Tekeningnummer: PLV-ARC-DP-600-DR-CE-UO-4200-F1D1-WRM-4201
Versie: V1

Build: 20251105.1