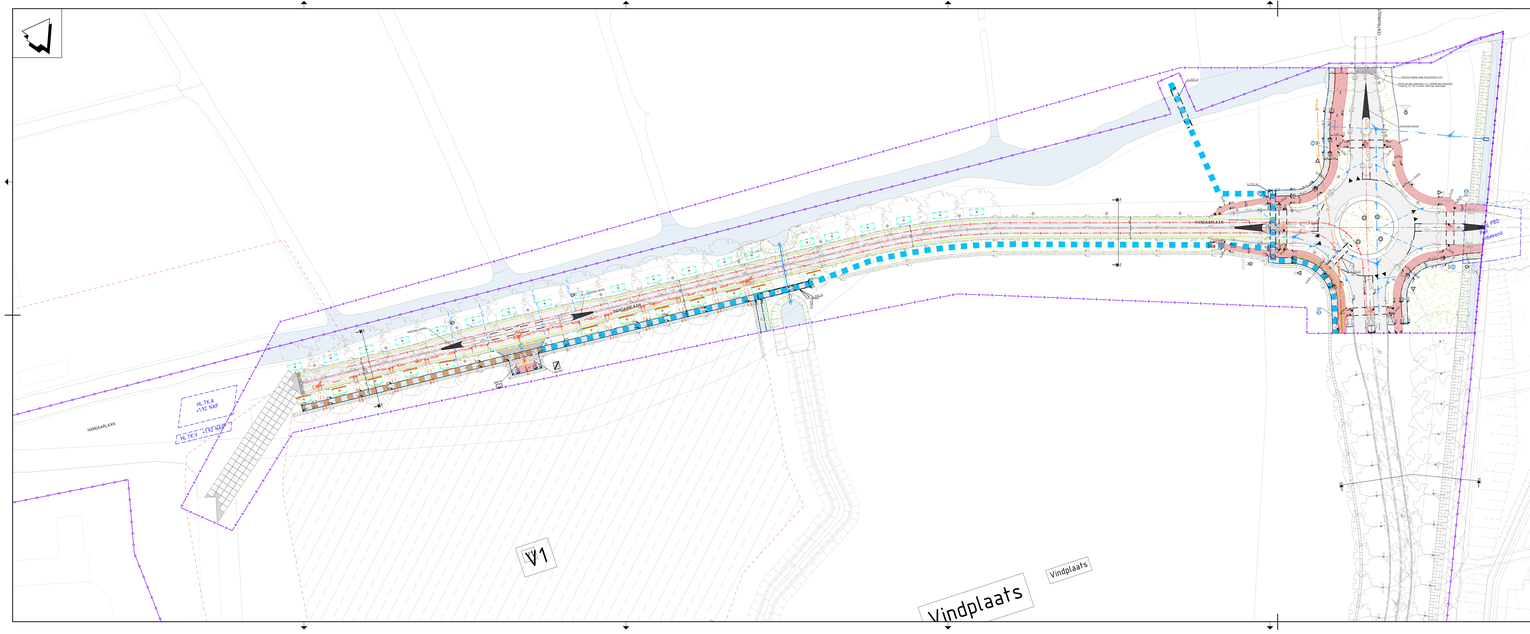


Legenda

- Bestaande situatie
- Nieuwe hoogte t.o.v. NAP
- Uitgeefbaargebied
- Uitgeefbare perceelgrens
- Materiaalgrens
- Fietspad
- OB10 — Opsluitband 100x200 mm, kleur grijs
- Verwijderen tijdelijke opsluitband 100x200 mm
- OB12 — Opsluitband 120x250 mm, kleur grijs
- OB20 — Opsluitband 200x250 mm, kleur grijs
- Verwijderen tijdelijke opsluitband 200x250 mm
- TB18/20 — Trottoirband 180/200x250 mm, kleur grijs
- LB600/195 — Leiconblok 600/195x250 mm
- RB +/72 — Rijwielpadband 40/120x250 mm, kleur grijs
- VB18/20 — Overstroomplaats, 2x verlaagband 180/200x250_200x250 mm, midden uitvoeren in opsluitband 200x250 mm, kleur grijs
- VB+/12 — Overstroomplaats, 2x verlaagband hz3/120x250_120x250 mm, midden uitvoeren in opsluitband 120x200 mm, kleur grijs
- Verlooptband 100x200_180/200x250 mm, kleur grijs
- Verlooptband 100x200_120x250 mm, kleur grijs
- Verlooptband 120x250_200x250 mm, kleur grijs
- Verlooptband 180/200x250_200x250 mm, kleur grijs
- Verlooptband 40/120x250_120x200 mm, kleur grijs
- Opsluitband hoekstuk uitwendig 200 mm, kleur grijs
- Trottoirbaksteen betonstraatstenen, kelformaat, kleur grijs
- Trottoirkolk
- Trottoirkolk type Leicon
- Rijwielpadbandkolk
- HWA/VWA putdeksel met hoogte. Ronde gietijzeren putdeksel, dagmaat 520 mm.
- Aanbrengen vierkante putrand t.b.v. HWA/VWA put. Bestaande put ophoogde brengen.
- Inrijhekwerk 180/200x650, breed 500 mm, kleur grijs
- Bestaande tijdelijg fietsen en opnieuw aanbrengen, SMA-NL 8B 70/100, steenslag porfier, dik 30 mm
- Fietspad, easypath betonplaten, kleur rood
- V1 — Voetpad, betontegels 300x300x45 mm, halfsteensverband, kleur grijs
- V1b — Voetpad, betontegels 300x300x80 mm, halfsteensverband, kleur grijs
- V2 — Voetpad, betontegels 400x400 mm, halfsteensverband, kleur grijs
- V3 — Voetpad, straatbaksteen, halfsteensverband, waalformaat, kleur roodbruin
- V4 — Halfverharding, type schalkiser
- V5 — Straatbaksteen kelformaat, halfsteensverband, kleur roodbruin
- V6 — Fietspad, straatbaksteen kelformaat, kepersverband, kleur rood
- V7 — Betonstraatstenen kelformaat, halfsteensverband, kleur grijs
- V8 — Betonstraatstenen kelformaat, elleboogverband, kleur grijs
- V9 — Grasbetonstenen 600x400x120 mm,
- V10 — Fietspad, betonstraatstenen kelformaat, elleboogverband, kleur rood
- V11 — Betonstraatstenen kelformaat, halfsteensverband, kleur wit
- Middengeleider, betonstraatstenen kelformaat, halfsteensverband, dik 80 mm, kleur heidepaars
- Reservering sport en spel
- Ritterplaten, dik 40 mm
- Terrein zaaklaar maken, bloemrijk gras
- L3 — Terrein zaaklaar maken, talud, bloemrijk gras
- Haagbeuken
- Boom met orde grootte, (door derden)
- Grondverkrijg, insteek/teen
- Bestaand water/waterlijn
- Water/waterlijn
- Natte oever
- Steigervlonder (door derden)
- Kanalisatiestreep 0.50-0.50 (0.10) (thenoplast)
- Wegmarkering (thenoplast)
- Drahoek/blok markering (thenoplast)
- Wegmarkering (in bestrating, kleur wit)
- Drahoek (in bestrating, kleur wit)
- Lichtmast, km paaltop. Blank geschuurd aluminium. Conisch. Armatuur: kofferarmatuur mini Brisa. 3000K warm wit.
- Lichtmast, 6m hoog. Blank geschuurd aluminium. Armatuur: Innoluxmis mini Nicole batlight amberkleur, RAL 7039. Indien in berm: maaiveldbescherner, poedercoat RAL 7039 kwartgrijs.
- Lichtmast, 6m hoog. Blank geschuurd aluminium. Armatuur: Innoluxmis mini Nicole batlight licht groen, RAL 7039. Indien in berm: maaiveldbescherner, poedercoat RAL 7039 kwartgrijs.
- Zinkewerf zonder ruglevering. Beton zijranden, Kleur lichtgrijs.
  - hoogte zijrand vanaf maaiveld 40 cm
  - houten lamellen op betonnen zijranden als "gemakkeerd zitje": FSC hardhout/inlands eiken/Plafewood Frake (in lengte richting), afwating houten latten 70x70mm
  - bochten meenemen in latten en één stalen lat in RAL 1018
- Zinkewerf met ruglevering. Beton zijranden, kleur lichtgrijs.
  - hoogte zijrand vanaf maaiveld 40 cm
  - houten lamellen op betonnen zijranden als "gemakkeerd zitje": FSC hardhout/inlands eiken/Plafewood Frake (in lengte richting), afwating houten latten 70x70mm
  - bochten meenemen in latten en één stalen lat in RAL 1018
- Afvalbak, constructo 50, Leverancier Grijpen, Kleur RAL 1002
- Fietsnietje, type Aar Samson, 50cm, buisdiameter 42mm, RVS
- Paddenpoelen
- Kunstwerk met nummer en hoogte brugdek (door derden)
- Grondkering/landschotd kunstwerk
- Werkgrens
- WL1 / WL1 — Dwarsprofiel locatie
- Hoogspanningstracé
- WK-leiding (door derden)
- Persleiding met diameter en stromingsrichting
- Persleiding AWTI, naar AWZI Katwijk, 375 mm (door derden)
- HWA riool, met materialisatie, diameter en b.o.b.
- HWA IT-riool, met materialisatie, diameter en b.o.b.
- HWA Inspectiput met putdeksel hoogte
- HWA put. Afdekken met stalen plaat onder puinfundering
- Trottoirkolk
- Trottoirkolk type Leicon
- Rijwielpadbandkolk
- HWA eindkap
- HWA intaat
- HWA uitstroomvoorziening
- HWA kolkaansluiting
- VWA Inspectieput met putdeksel hoogte en nummer
- VWA put. Afdekken met stalen plaat onder puinfundering
- Vrijverval VWA-riool (hoofdstructuur) met materialisatie, diameter en b.o.b.
- Huisaansluiting VWA, PVC Ø160 mm
- Intaat VWA, PVC Ø160 mm
- VWA eindkap
- Persleiding eindkap
- Lichtmast, 8m hoog. Blank geschuurd aluminium. Conisch. Armatuur: rijbaan zijde: kofferarmatuur Alexia 3000K warm wit. Indien in berm: maaiveldbescherner PP zwart.
- Lichtmast, 8m hoog. Blank geschuurd aluminium. Conisch. Armatuur: rijbaan zijde: kofferarmatuur Alexia 3000K warm wit. Op ruh hoog een uithouder aan fietspad zijde met armatuur: mini Brisa 3000K warm wit. Indien in berm: maaiveldbescherner PP zwart.
- K&L-stroek, breed 180 m, telecom, elektra, water
- K&L-stroek, breed 180 m, telecom, elektra, water met duorender middenspanningstrack 10KV
- Mantelbuizen: 1x Ø110mm t.b.v. LS, 1x Ø100mm t.b.v. data, 1x Ø315mm t.b.v. water
- Mantelbuizen: 1x Ø110mm t.b.v. LS, 1x Ø100mm t.b.v. data, 1x Ø315mm t.b.v. water, 4x Ø200mm t.b.v. 10kV
- Mantelbuizen (zinker inden onder waterganj)

Opmerkingen

- Maten in meters, tenzij anders vermeld
- Materiaalnaten in mm, tenzij anders vermeld
- Peilnatten in meters t.o.v. NAP, tenzij ander vermeld.
- Diameters in mm, tenzij anders vermeld

Planoverzicht



Versie	Omschrijving	Dat.	Crtr.
	Schets		
Versie	Omschrijving Definitief		
V1	Schets 25-11-2020	Dat.: 5. Vlotes	Crtr.: R. Verheijen — Vrij: A. Glovee

Opdrachtgever

Rijksvastgoedbedrijf

Contact: A. van Bennekom

Advies- en Ingenieursorganisatie: ARCADIS

Architect

Project

Gebiedsontwikkeling Valkenhorst Katwijk

Contact: A. Glovee

Projectnummer: 30119218
Fase: UO

Security Category: RVO-Internal

Onderwerp: Scope Valkenhorst
Deelgebied 1 Fase 1 Hangaarlaan
Blad 1101

Schaal	1:500	Bladformaat: A2+(420x1680 mm)	Status: Definitief
Contractnummer: n.v.t.		Bladnummer: 1 van 1	

Tekeningnummer: PLV-ARC-SI-600-DR-CE-UO-1101-Scope-HL

Versie: V1