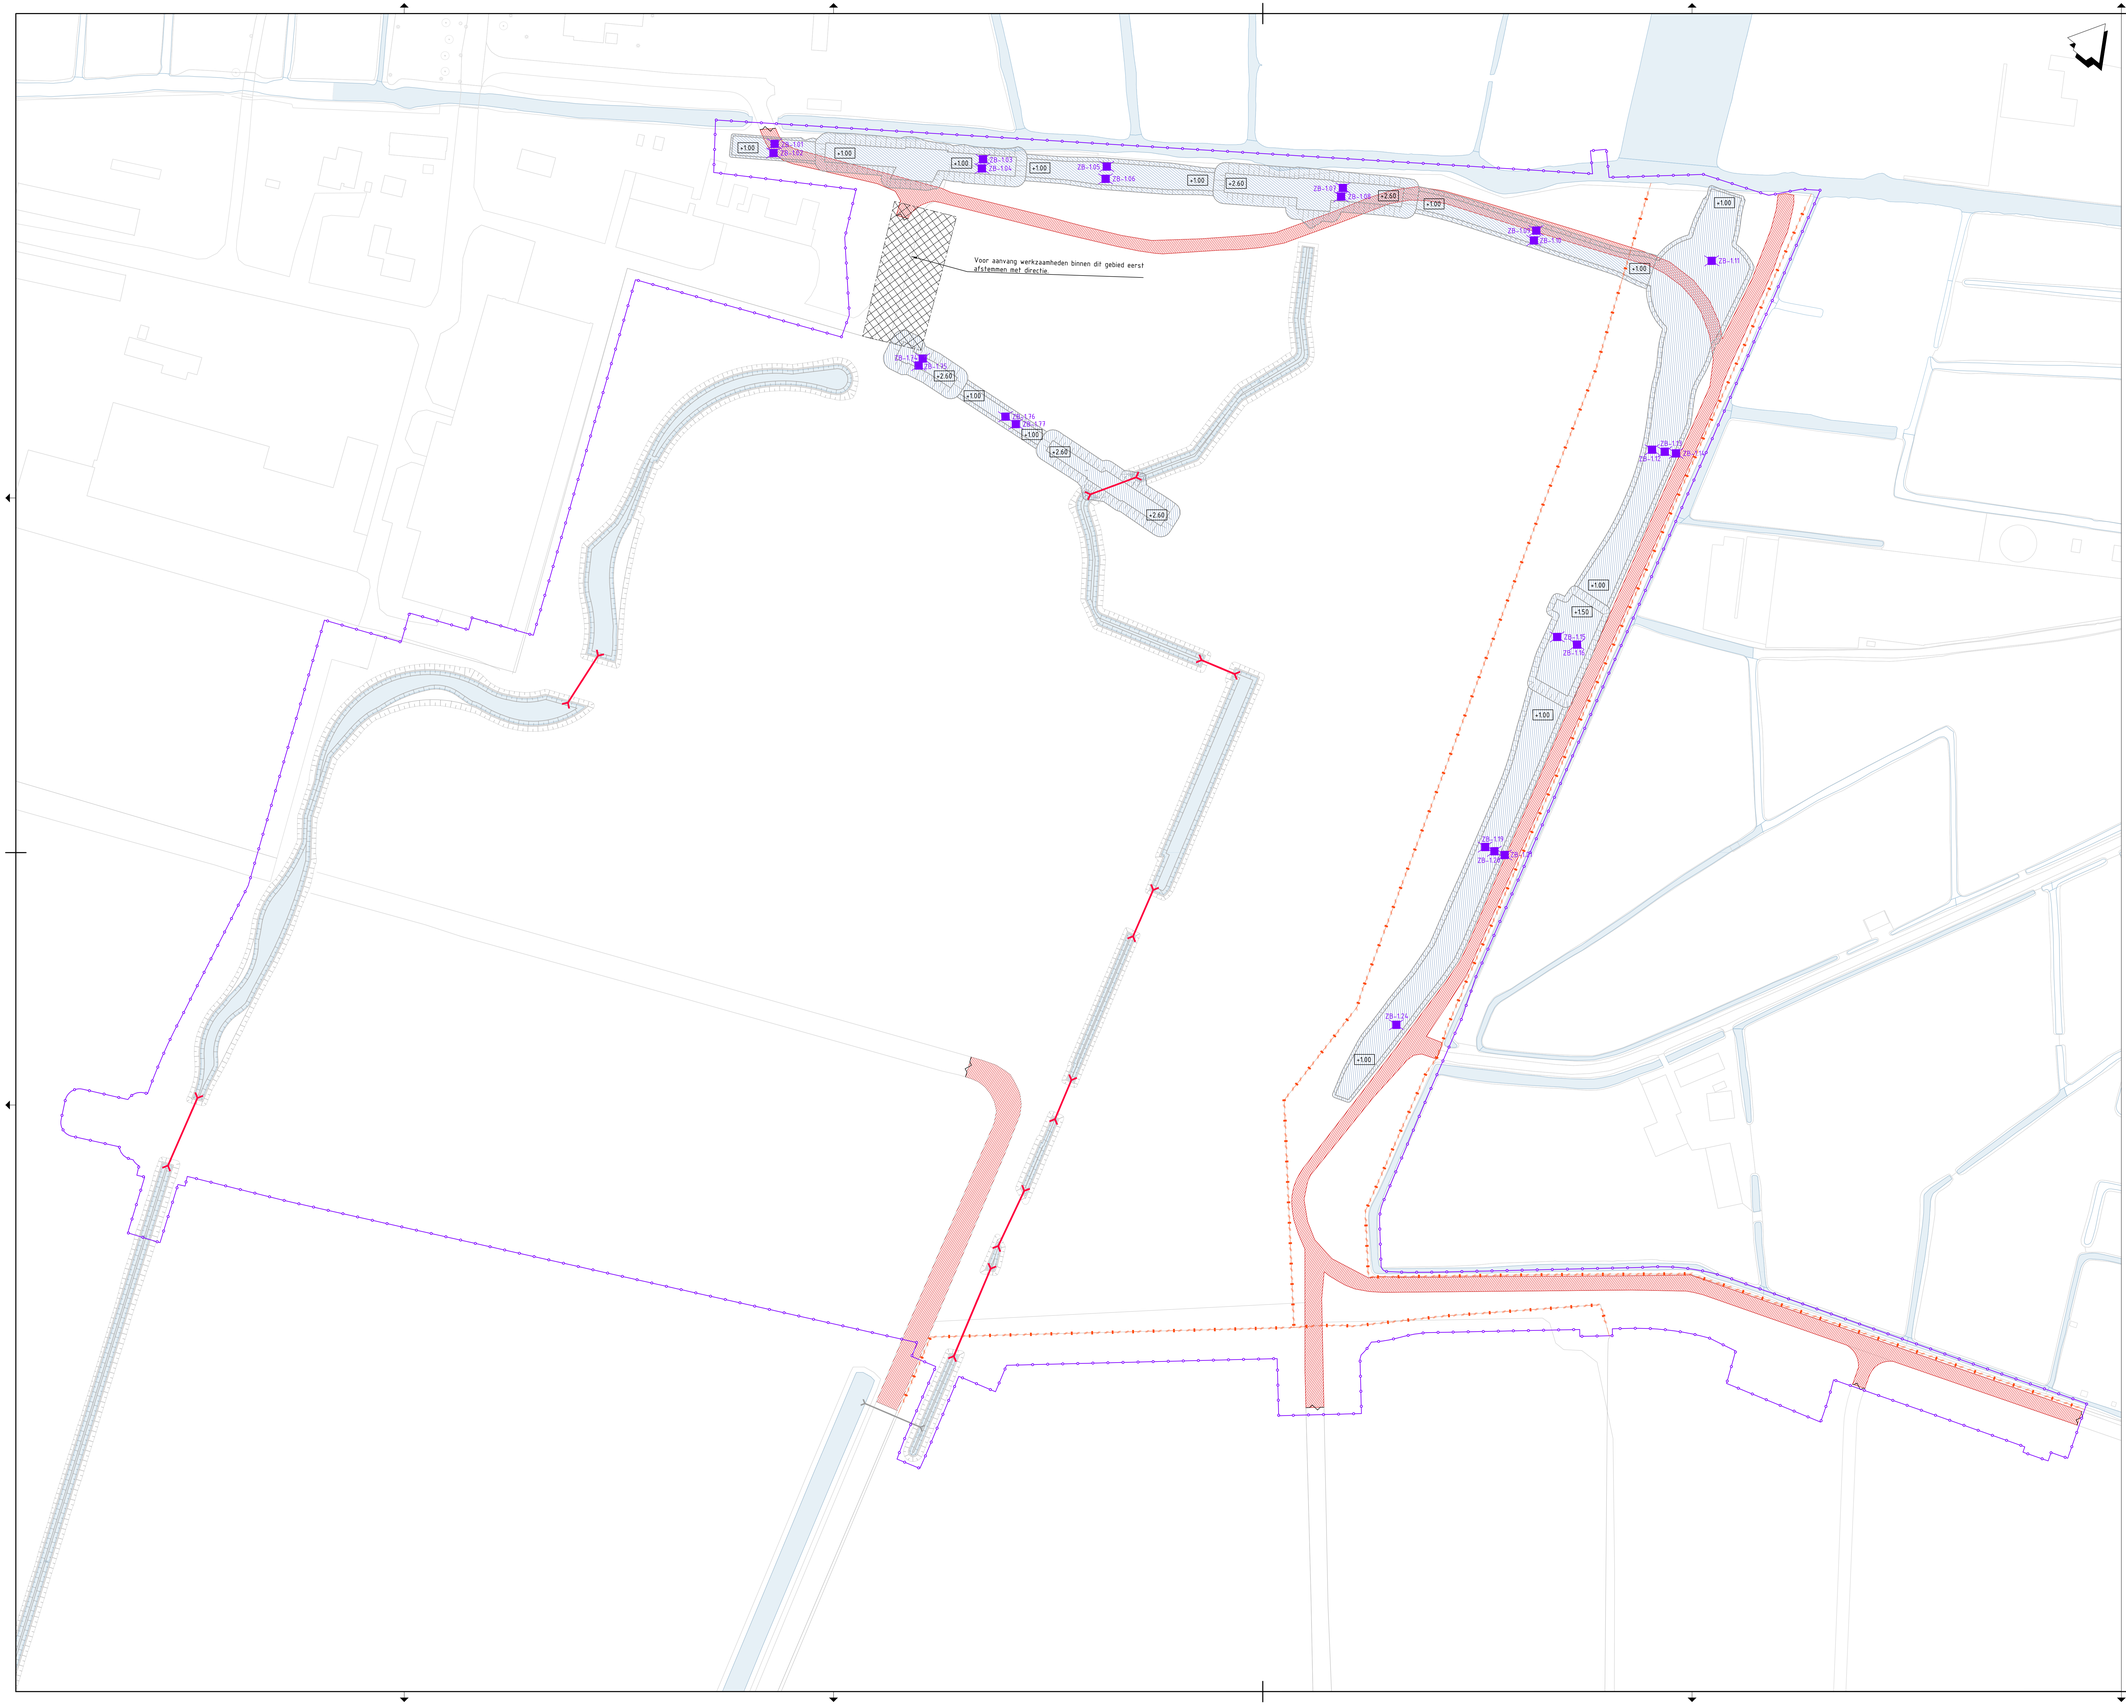



Legenda

- Werkgrens
- Fasegrens
- Grens ontwikkelveld
- Locatie dwarsprofiel
- Bestaande situatie
- Bestaande hekwerk
- Verwijderen bestaand asfalt incl. fundering
- Zaaglijn asfalt
- Verwijderen hekwerk
- Verwijderen duiker staal Ø1000 mm. b.o.b. NAP -1.66 m
  Duiker verwijderen na voorbelasten en voorafgaand aan WRM
- Verwijderen bestaande voorbelasting. Helling 1:2. hoogte zie tekening.

Opmerkingen

- alle materiaalmaten in milimeters tenzij anders aangegeven
- alle maten in meters tenzij anders aangegeven
- alle hoogtematen in meters t.o.v. N.A.P.

Planoverzicht

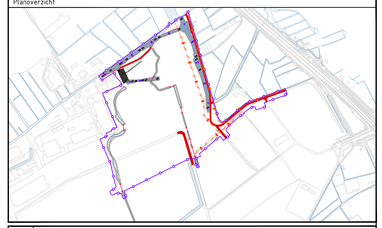

Versie	Omschrijving			
	Datum	Get.	Con.	Vrij.
Versie	Omschrijving: Definitief			
V1	Datum: 05-11-2020	Get.: S. Ittiwe	Con.: M. Verbaan	Vrij.: A. Doove

Opdrachtgever
Contact: A. van Bennekom
Rijksvastgoedbedrijf

Advies- en Ingenieursorganisatie — Architect
ARCADIS

Project
Contact: A. Doove
Gebiedsontwikkeling Valkenhorst Katwijk

Projectnummer : 30084184
Fase : UO
Security Category: ASD-Internal

Onderwerp: Uitvoeringsontwerp Fase 1 Deelgebied 1
Opruimtekening

Schaal : 1:1000	Bladformaat : A0 841X1260	Status :
Contractnummer: n.v.t.	Bladnummer : 1 van 1	Definitief

Tekeningnummer: PLV-ARC-SI-600-DR-CE-UO-1200-F1D1
Versie: V1