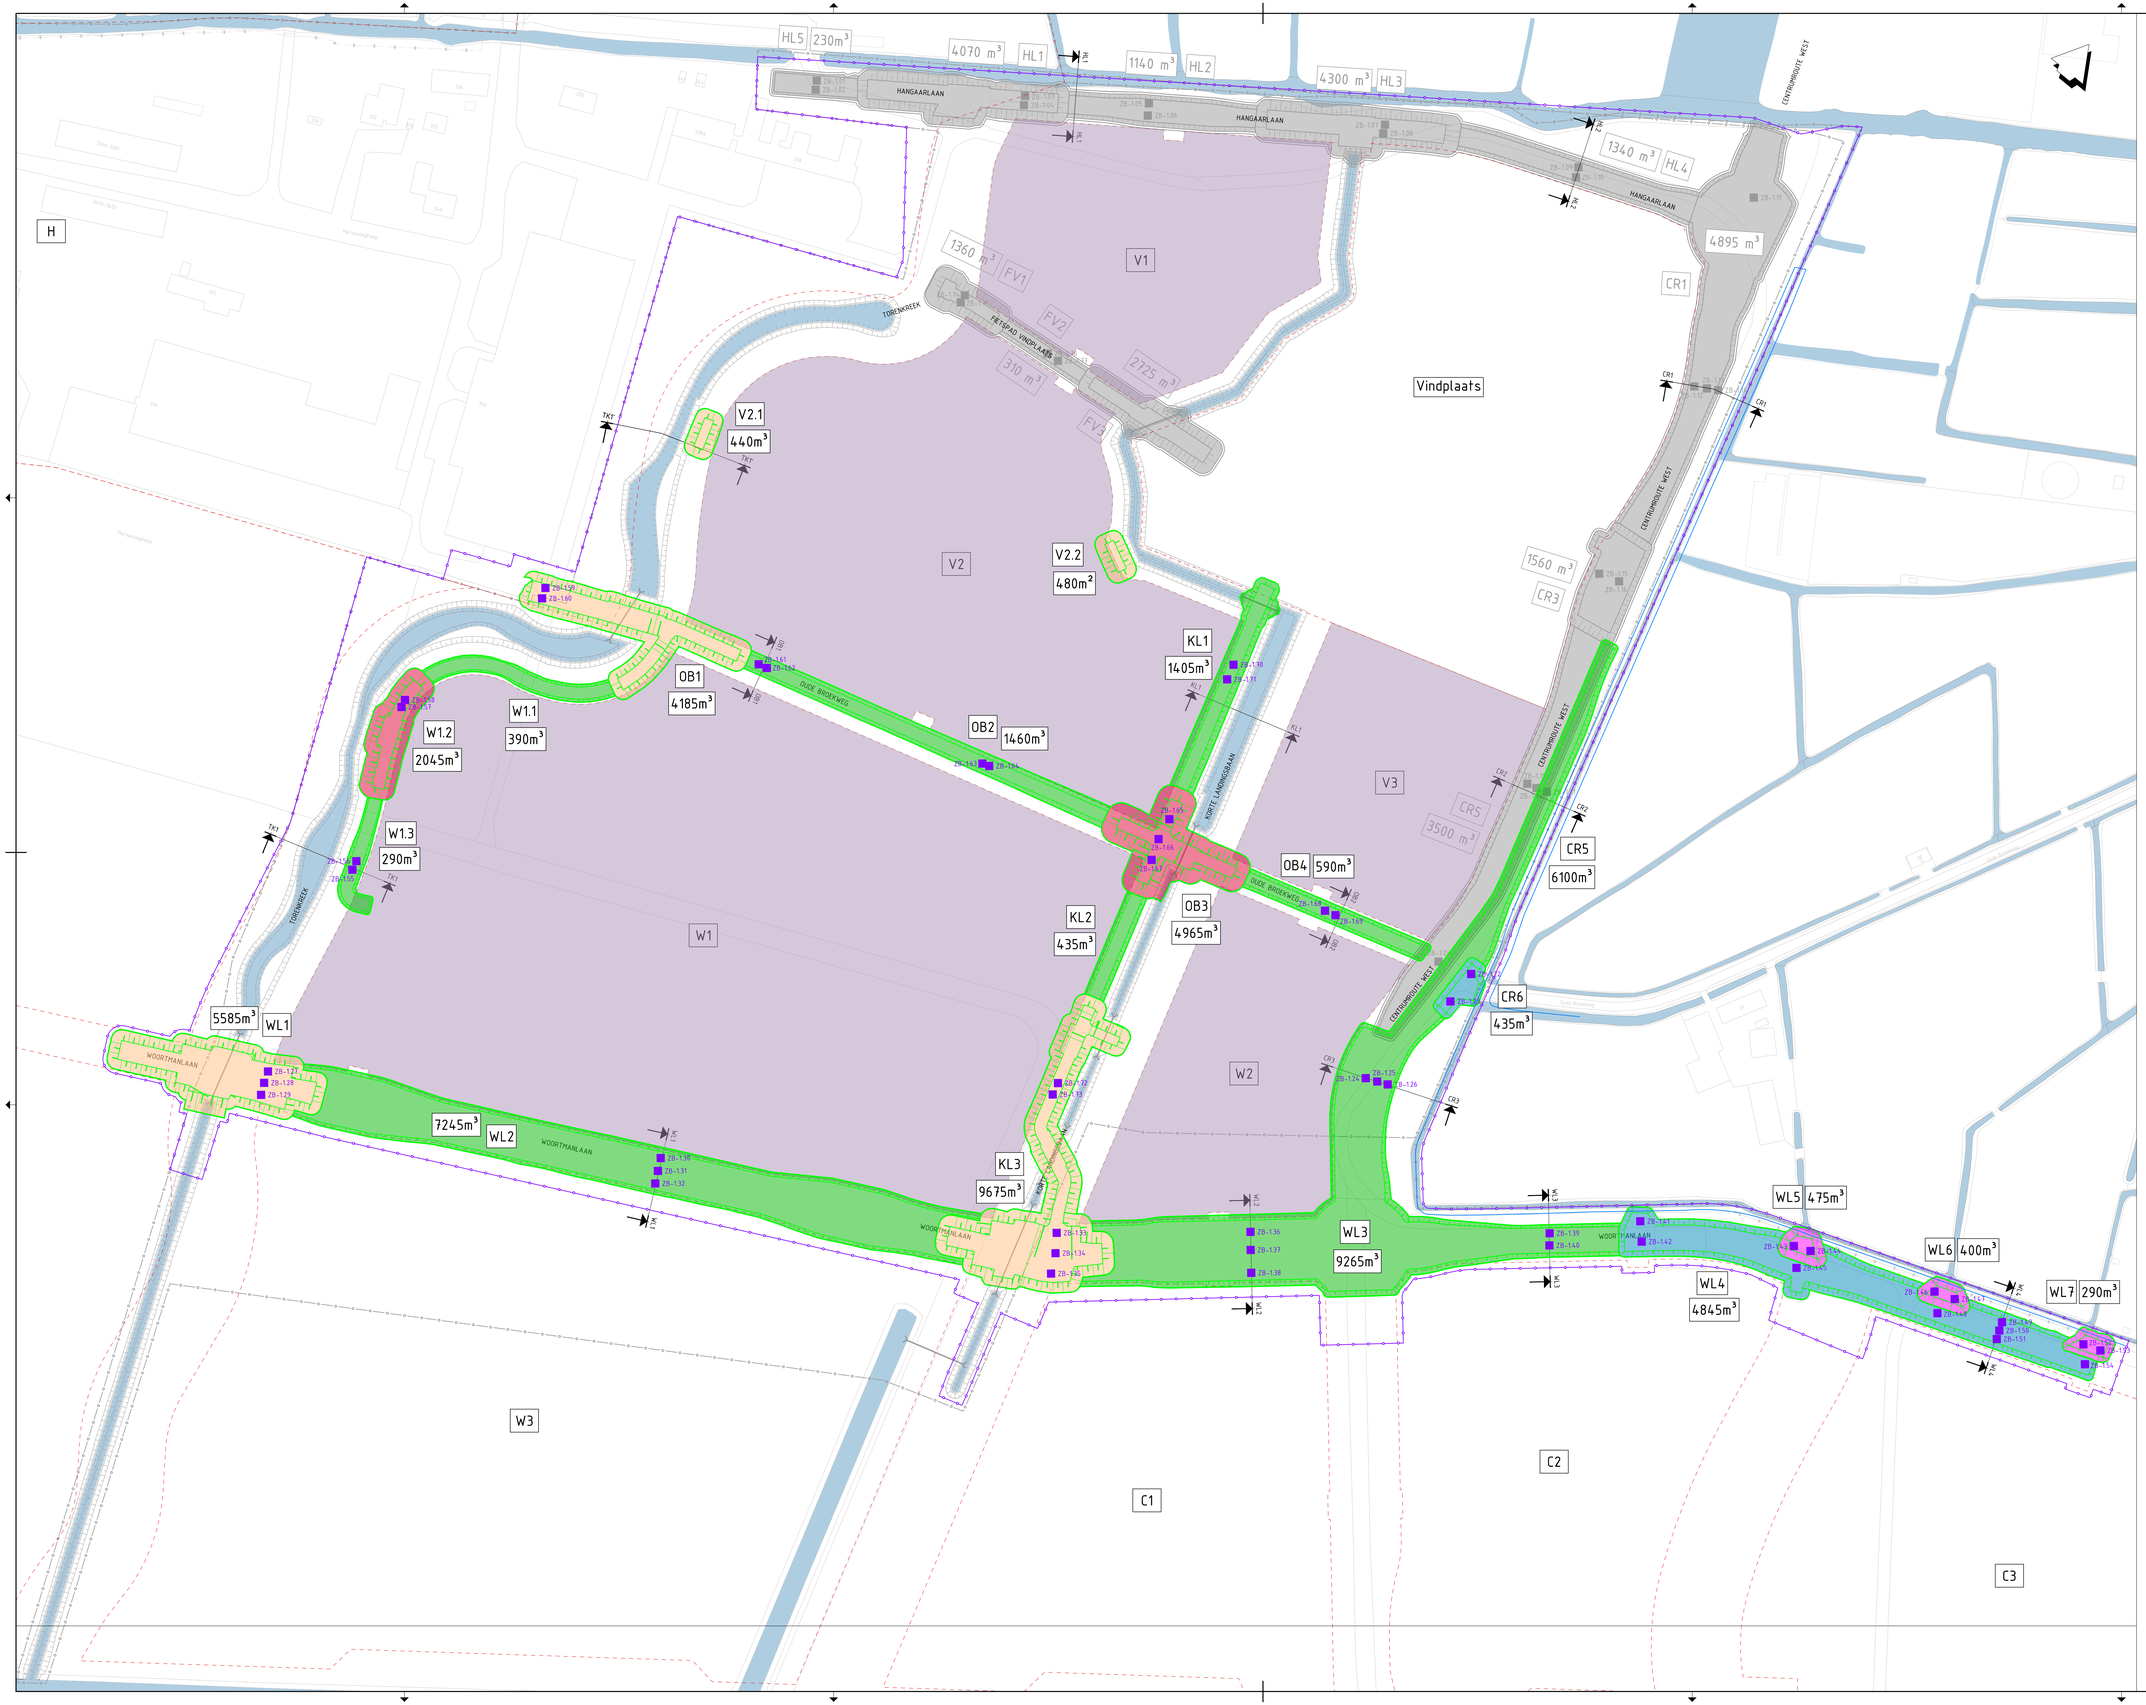



## Legenda

- Bestaande situatie
- Bestaande voorbelasting
- Waterlijn
- Bestaande watergang
- Bestaande duiker
- Werkgrens
- Ontwikkelveld ophogen met grond tot NAP +0.30 m
- Aanbrengen voorbelasting, hoogte kruin NAP +1.00, afwerken met een talud 1:2, periode 6 maanden
- Aanbrengen voorbelasting, hoogte kruin NAP +1.70, afwerken met een talud 1:2, periode 6 maanden
- Aanbrengen voorbelasting, hoogte kruin NAP +2.00m, afwerken met talud 1:2, periode 12 maanden
- Aanbrengen voorbelasting, hoogte kruin NAP +2.60, afwerken met een talud 1:2, periode 6 maanden
- Aanbrengen voorbelasting, hoogte kruin NAP +3.30m, afwerken met talud 1:2, periode 12 maanden
- ZB-109 Aanbrengen zakbakens, met nummer

Coördinaten zakbakens:

| Naam zakbaken | X Coord | Y Coord |
|---|---|---|
| - ZB-1.24 | 89243.84 | 465508.67 |
| - ZB-1.25 | 89249.22 | 465510.97 |
| - ZB-1.26 | 89254.05 | 465513.11 |
| - ZB-1.27 | 88825.83 | 465311.55 |
| - ZB-1.28 | 88827.89 | 465166.05 |
| - ZB-1.29 | 88830.46 | 465160.56 |
| - ZB-1.30 | 89001.42 | 465260.24 |
| - ZB-1.31 | 89004.33 | 465254.51 |
| - ZB-1.32 | 89007.23 | 465248.95 |
| - ZB-1.33 | 89174.59 | 465354.43 |
| - ZB-1.34 | 89180.43 | 465346.36 |
| - ZB-1.35 | 89185.07 | 465337.26 |
| - ZB-1.36 | 89247.72 | 465414.38 |
| - ZB-1.37 | 89253.37 | 465407.97 |
| - ZB-1.38 | 89260.68 | 465399.50 |
| - ZB-1.39 | 89361.49 | 465506.80 |
| - ZB-1.40 | 89365.15 | 465502.15 |
| - ZB-1.41 | 89392.13 | 465539.41 |
| - ZB-1.42 | 89398.95 | 465532.12 |
| - ZB-1.43 | 89457.96 | 465577.51 |
| - ZB-1.44 | 89465.81 | 465580.84 |
| - ZB-1.45 | 89465.73 | 465570.06 |
| - ZB-1.46 | 89525.36 | 465603.80 |
| - ZB-1.47 | 89535.30 | 465607.20 |
| - ZB-1.48 | 89533.14 | 465596.52 |
| - ZB-1.49 | 89560.40 | 465613.06 |
| - ZB-1.50 | 89561.96 | 465609.08 |
| - ZB-1.51 | 89563.63 | 465605.09 |
| - ZB-1.52 | 89598.10 | 465629.87 |
| - ZB-1.53 | 89606.42 | 465632.81 |
| - ZB-1.54 | 89604.83 | 465622.82 |
| - ZB-1.55 | 88795.39 | 465274.11 |
| - ZB-1.56 | 88796.23 | 465278.59 |
| - ZB-1.57 | 88763.64 | 465350.97 |
| - ZB-1.58 | 88762.39 | 465354.70 |
| - ZB-1.59 | 88781.33 | 465440.60 |
| - ZB-1.60 | 88783.30 | 465435.62 |
| - ZB-1.61 | 88885.74 | 465477.65 |
| - ZB-1.62 | 88889.97 | 465478.79 |
| - ZB-1.63 | 89001.23 | 465509.26 |
| - ZB-1.64 | 89004.55 | 465510.44 |
| - ZB-1.65 | 89089.28 | 465544.06 |
| - ZB-1.66 | 89091.35 | 465535.15 |
| - ZB-1.67 | 89095.14 | 465525.15 |
| - ZB-1.68 | 89176.56 | 465559.53 |
| - ZB-1.69 | 89181.92 | 465561.07 |
| - ZB-1.70 | 89065.79 | 465624.41 |
| - ZB-1.71 | 89067.90 | 465616.91 |
| - ZB-1.72 | 89128.72 | 465411.55 |
| - ZB-1.73 | 89130.27 | 465405.65 |


## Gebruikte xref's:

PLV-ARC-XX-XX-M2-CE-NW-Grenzen ontwikkelvelden.dwg
PLV-ARC-XX-XX-M2-PL-CE-BGT.dwg
outside line new.dwg
PLV-ARC-XX-XX-M2-CE-NW-UO-Ontwerp watergangen.dwg
PLV-ARC-XX-XX-M2-CE-NW-UO-Bovengronds.dwg
PLV-ARC-XX-XX-M2-PL-CE-Voorbelasting fase 2.dwg
PLV-ARC-XX-XX-M2-CE-NW-UO-Profielen en Codering.dwg
PLV-ARC-XX-XX-M2-PL-CE-Voorbelasting1.dwg

## Opmerkingen

- alle materiaalmaten in milimeters tenzij anders aangegeven
- alle matenin meters tenzij anders aangegeven
- alle hoogtematen in meters t.o.v. N.A.P.

Planoverzicht

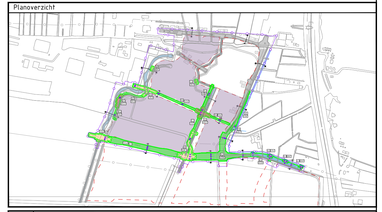

| Versie | Omschrijving | | | |
|---|---|---|---|---|
| | Datum | Get. | Con. | Vrij. |
| Versie | Omschrijving Definitief | | | |
| V1 | Datum 05-11-2020 | Get. S. Ittiwa | Con. M. Verbaan | Vrij. A. Doove |

Opdrachtgever
Contact: A. van Bennekom
Rijksvastgoedbedrijf

Advies- en Ingenieursorganisatie — Architect
ARCADIS

Project
Contact: A. Doove
Gebiedsontwikkeling Valkenhorst Katwijk
Projectnummer : 30084184
Fase : UO
Security Category: ASD-Internal

Onderwerp: Uitvoeringsontwerp Deelgebied 1 fase 1
Overzicht aanbrengen voorbelasting

| | | |
|---|---|---|
| Schaal : 1:1000 | Bladformaat : A0 841X1260 | Status : Definitief |
| Contractnummer: n.v.t. | Bladnummer : 1 van 1 | |
| Tekeningnummer: PLV-ARC-SI-600-DR-CE-UO-1301-F1D1-VBL | | Versie: V1 |