
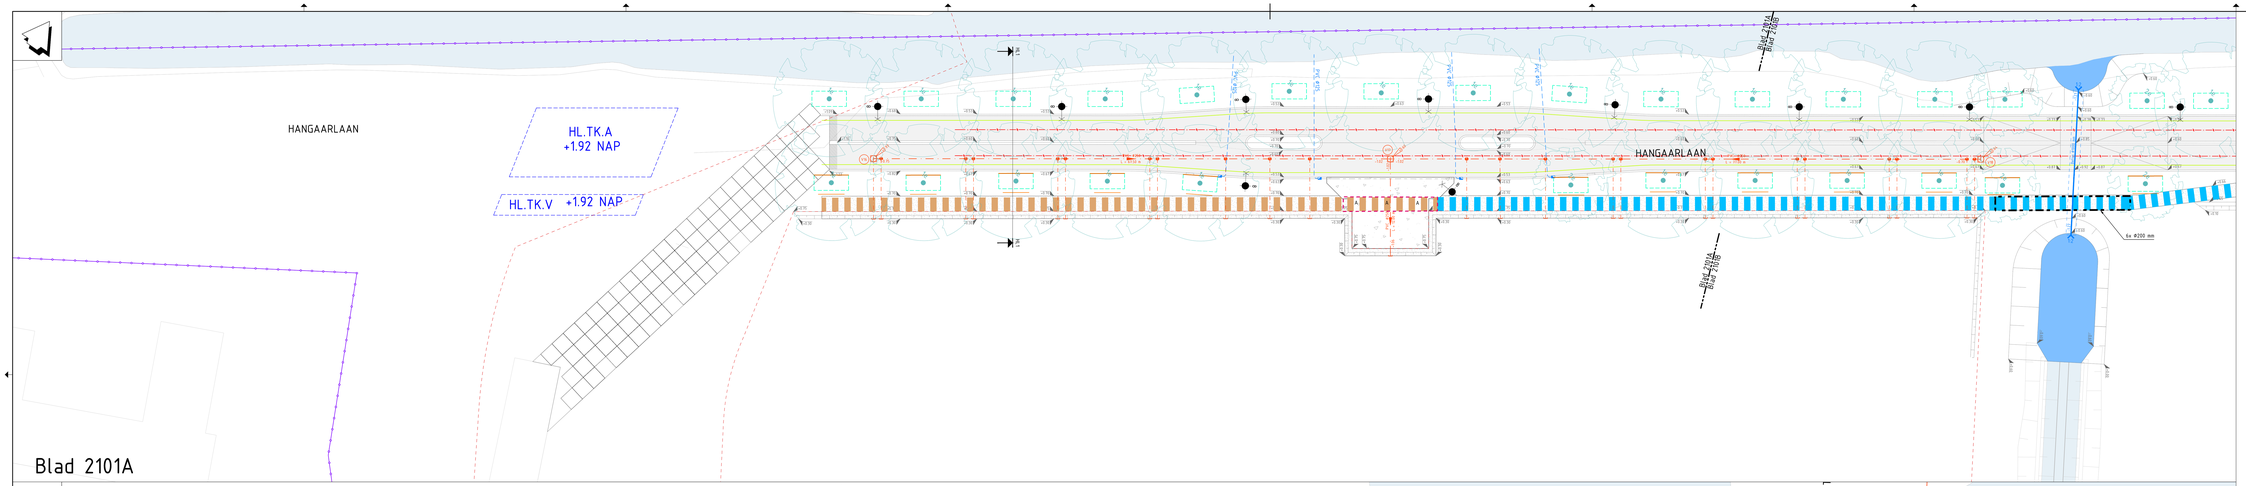


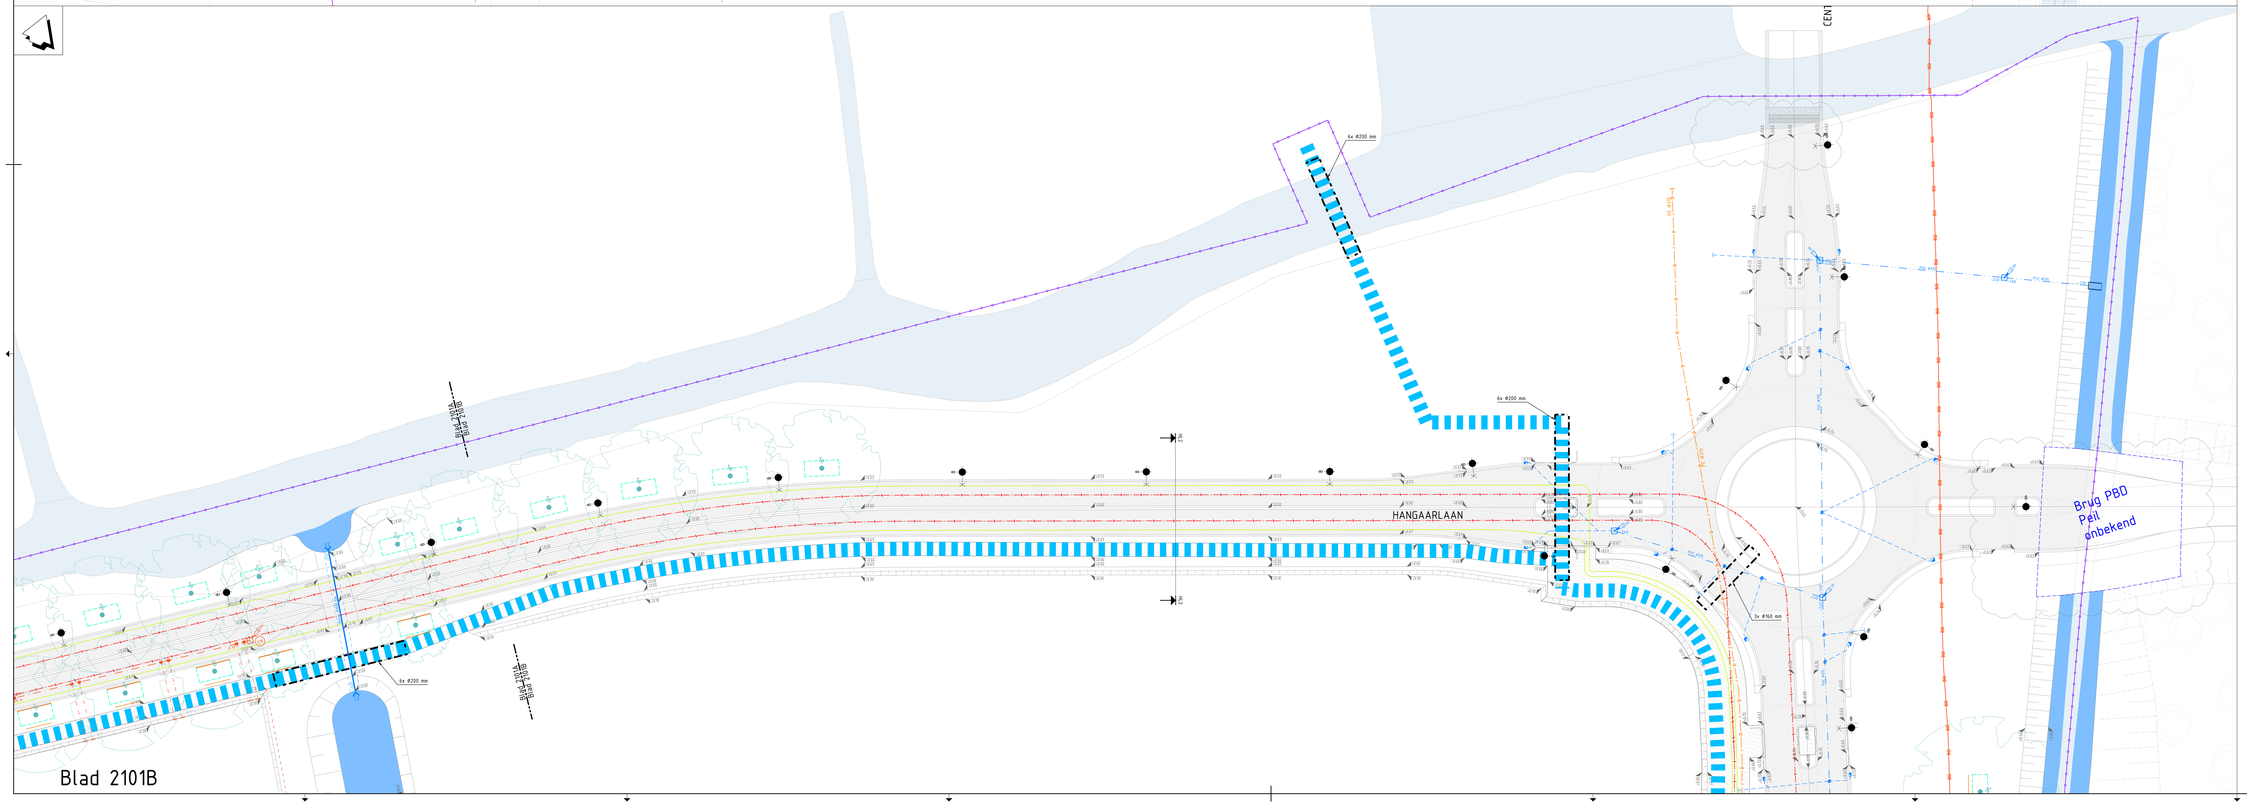


Legenda

- Bestaande situatie
- Bestaande leiding Gasunie
- Uitgeefbare perceelgrens
- Werkgrens
- Boom met orde grootte, (door derden)
- Grondverbetering bomen
- Boomzand, zie detail
- Wortelscherm, zie detail
- Wafer/waterlijn
- Hoogspanningstrack
- WK-leiding (door derden)
- Persleiding met diameter en stromingsrichting
- Persleiding AWTL naar AWZI Katwijk, 375 mm (door derden)
- HWA riool, met materiaalsoorte, diameter en b.o.b.
- HWA IT-riool, met materiaalsoorte, diameter en b.o.b.
- HWA inspectieput met putdeksel hoogte
- HWA put. Afdekken met stalen plaat onder puinfundering
- Trottoirkolk
- Trottoirkolk type Leicon
- Rijwielpadbandkolk
- HWA eindkap
- HWA inlaat
- HWA uitstroomvoorziening
- HWA kolkaansluiting
- VWA inspectieput met putdeksel hoogte en nummer
- VWA put. Afdekken met stalen plaat onder puinfundering
- Vrijverval VWA-riool (hoofdstructuur) met materiaalsoorte, diameter en b.o.b.
- Huisaansluiting VWA, PVC Ø160 mm
- Inlaat VWA, PVC Ø160 mm
- VWA eindkap
- Persleiding eindkap
- Lichtmast, 8m hoog. Blank geschuurd aluminium. Conisch. Armatuur rijbaan zijde: kofferarmatuur Alexia 3000K warm wit. Indien in berm: maaiveldbeschermer PP zwart.
- Lichtmast, 8m hoog. Blank geschuurd aluminium. Conisch. Armatuur rijbaan zijde: kofferarmatuur Alexia 3000K warm wit. Op 4m hoog een uithouder aan fietspad zijde met armatuur: mini Brisa 3000K warm wit. Indien in berm: maaiveldbeschermer PP zwart.
- K&L-strook, breed 1.80 m, telecom, elektra, wafer
- K&L-strook, breed 1.80 m, telecom, elektra, wafer met daaronder middenspanningstrack 10kV
- Manhelbuizen 1x Ø150mm t.b.v. LS, 1x Ø100mm t.b.v. data, 1x Ø315mm t.b.v. wafer
- Manhelbuizen 1x Ø110mm t.b.v. LS, 1x Ø100mm t.b.v. data, 1x Ø315mm t.b.v. water, 6x Ø200mm t.b.v. 10kV
- Manhelbuizen (zinker indien onder watergang)
- Duiker
- Kunstwerk met nummer en hoogte bruglek (door derden)
- OP_01 OP_01 Dwarsprofiel locatie

Opmerkingen

- Maten in meters, tenzij anders vermeld
- Materiaalmaten in mm, tenzij anders vermeld
- Peilmaten in meters t.o.v. NAP, tenzij ander vermeld
- Diameters in mm, tenzij anders vermeld

Planoverzicht

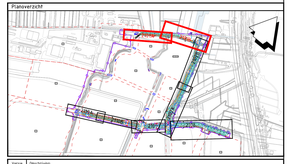

Versie	Omschrijving	Get.	Con.	Vrij.
Versie	Omschrijving	Get.	Con.	Vrij.
V1	Tertek 05-11-2020	Get. S. Wilke	Con. M. Verkaar	Vrij. A. Doove

Opdrachtgever — Contact: A. van Bennekom

Rijksvastgoedbedrijf

Advies- en Ingenieursorganisatie — Architect

ARCADIS

Project — Contact: A. Doove

Gebiedsontwikkeling Valkenhorst Katwijk

Projectnummer: 30192218
Fase: UO
Security Category: RESTRICTED

Onderwerp: Uitvoeringsontwerp Fase 1 Deelgebied 1
BRM Ondergrondse situatie
Blad 2101

Schaal	Bladformaat	Status
1:200	A0 (841x1680 mm)	Definitief
Contractnummer: n.v.t.	Bladnummer: 1 van 12	

Tekeningnummer: PLV-ARC-SI-600-CE-UO-2100-F1D1
Versie: V1