
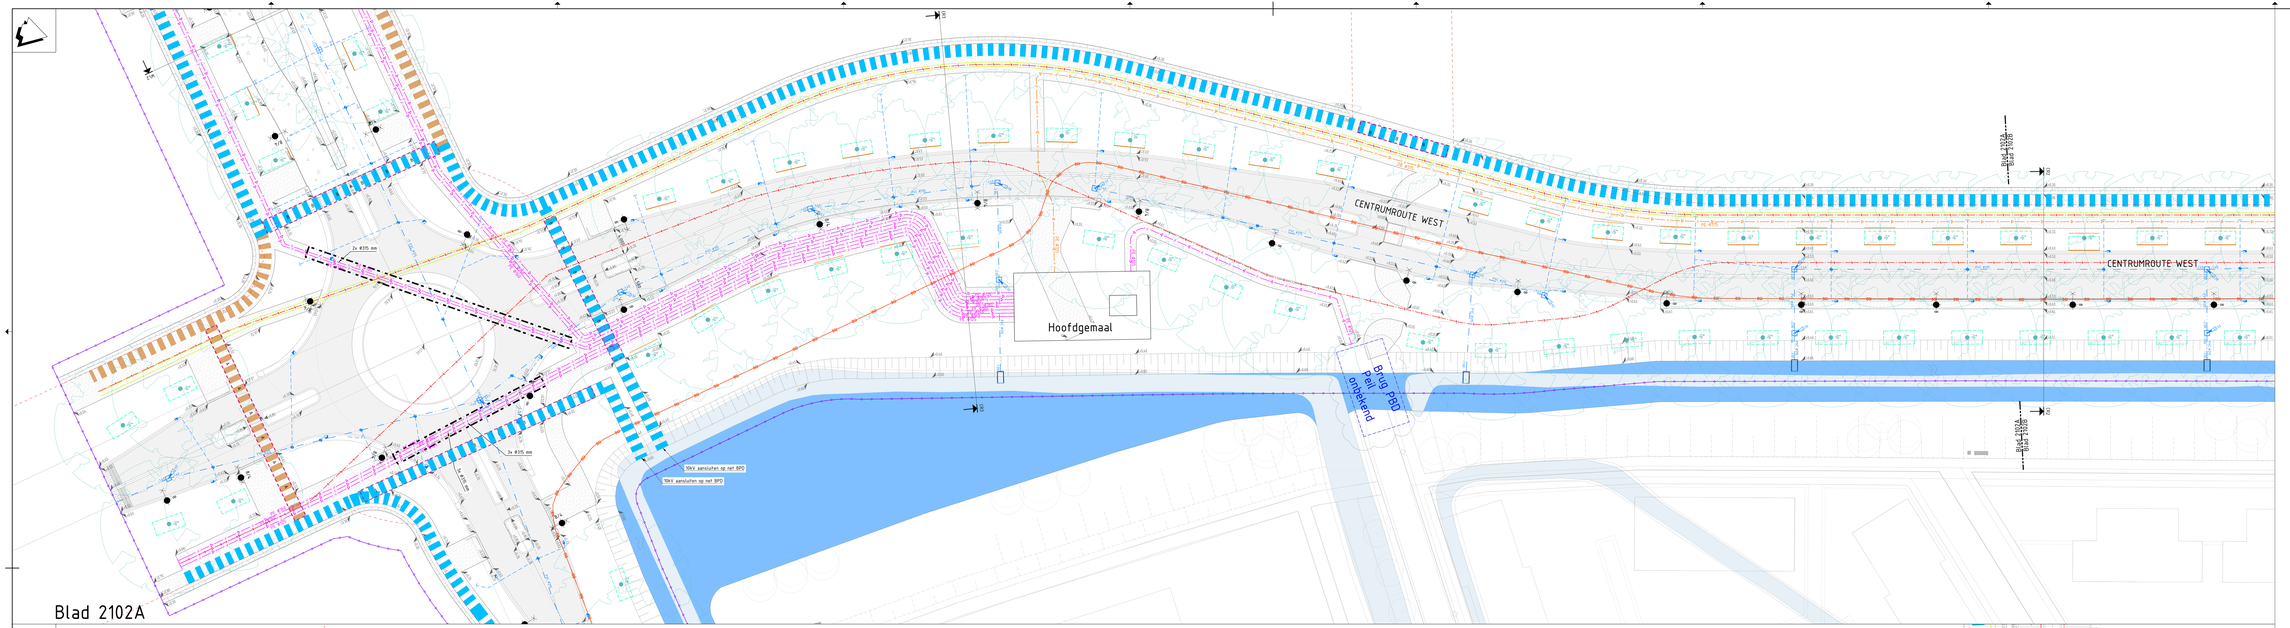


Blad 2102A

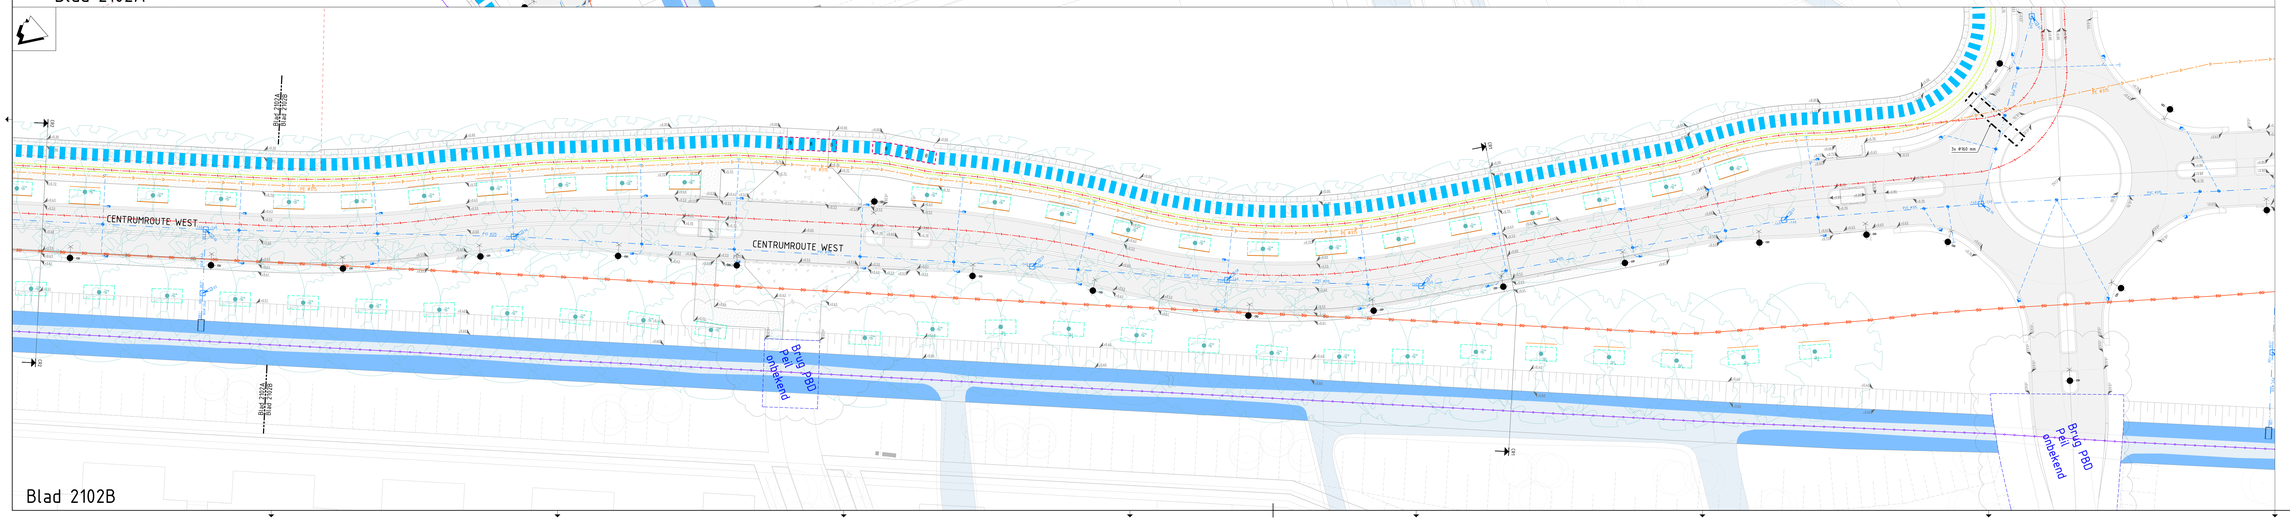

Blad 2102B

Legenda

- Bestaande situatie
- Bestaande leiding Gasunie
- Uitgeefbare perceelgrens
- Werkgrens
- Boom met orde grootte, (door derden)
- Grondverbetering bomen
- Boombord, zie detail
- Wortelscherm, zie detail
- Water/waterlijn
- Hoogspanningstrack
- WK-leiding (door derden)
- PE 63 PN Persleiding met diameter en stroomgrichting
- PE 63 PN Persleiding AWT, naar AWZI Katwijk, 315 mm (door derden)
- HWA rood, met materiaalsoorte, diameter en b.o.b.
- HWA IT-rood, met materiaalsoorte, diameter en b.o.b.
- HWA Inspectieput met putdeksel hoogte
- HWA put Afdekken met stalen plaat onder puinfundering
- Trottoirkolk
- Trottoirkolk type Lekzin
- Rijwegaanbondkolk
- HWA eindkap
- HWA inlaat
- HWA uitstroomvoorziening
- HWA kolkaansluiting
- HWA Inspectieput met putdeksel hoogte en nummer
- HWA put Afdekken met stalen plaat onder puinfundering
- Vrijverval VWA-rood (hoofdstructuur) met materiaalsoorte, diameter en b.o.b.
- Huisaansluiting VWA, PVC Ø160 mm
- Inlaat VWA, PVC Ø160 mm
- VWA eindkap
- Persleiding eindkap
- Lichtmast, 8m hoog, Blank geschuurd aluminium, Conisch, Armatuur rijbaan zijde, hoffer armatuur Alexia 3000K warm wit Op 4m hoog een uithouder aan fietspad zijde met armatuur Bron Lighting Ecoline 3000K indoor in zwart, maatvoeringsfactor PP zwart.
- Lichtmast, 8m hoog, Blank geschuurd aluminium, Conisch, Armatuur rijbaan zijde, hoffer armatuur Alexia 3000K warm wit Op 4m hoog een uithouder aan fietspad zijde met armatuur Bron Lighting Ecoline 3000K indoor in zwart, maatvoeringsfactor PP zwart.
- K&L-strook, breed 180 m, telecom, elektra, water
- K&L-strook, breed 180 m, telecom, elektra, water met daarinder middenspanningstrack 10kV
- Mantelbuizen, 1x Ø110mm t.b.v. LS, 1x Ø50mm t.b.v. data, 1x Ø315mm t.b.v. water
- Mantelbuizen, 1x Ø110mm t.b.v. LS, 1x Ø100mm t.b.v. data, 1x Ø315mm t.b.v. water, 6x Ø200mm t.b.v. 10kV
- Mantelbuizen (zinker inden onder wahrgang)
- Duiker
- Kunstwerk met nummer en hoogte brugdek (door derden)
- OP-01 OP-01 Overspronfiel locatie

Opmerkingen

- Maten in meters, tenzij anders vermeld
- Hoogtematen in meters t.o.v. NAP, tenzij anders vermeld
- Peilbuizen in meters t.o.v. NAP, tenzij anders vermeld
- Diameters in mm, tenzij anders vermeld

Planoverzicht

Versie	Beschrijving			
V1	Ontwerp	27-MAY	Dhr.	Mrs.
Versie	Beschrijving			
V1	Ontwerp	Dipl.-Ing. M. Schlüter	Dipl.-Ing. M. Hartwigk	Mrs. A. Dove

Opdrachtgever — Contact: A. van Bennekom

Rijkswaterstaat

Advies- en Ingenieursorganisatie — Architect

ARCADIS

Project — Contact: A. Dove

Gebiedsontwikkeling Valkenhorst Katwijk

Projectnummer: 30116218 — Fase: UO — Security Category: BIO-Intern

Onderwerp: Uitvoeringsontwerp Fase 1 Deelgebied 1
BRM Ondergrondse situatie
Blad 2102

Schaal	1:200	Bladformaat: A0+(84,1x1890 mm)	Status: Definitief
Contractnummer: n.v.t.		Bladnummer: 2 van 12	

Tekeningnummer: PLV-ARC-SI-600-CE-UO-2100-F1D1 — Versie: V1