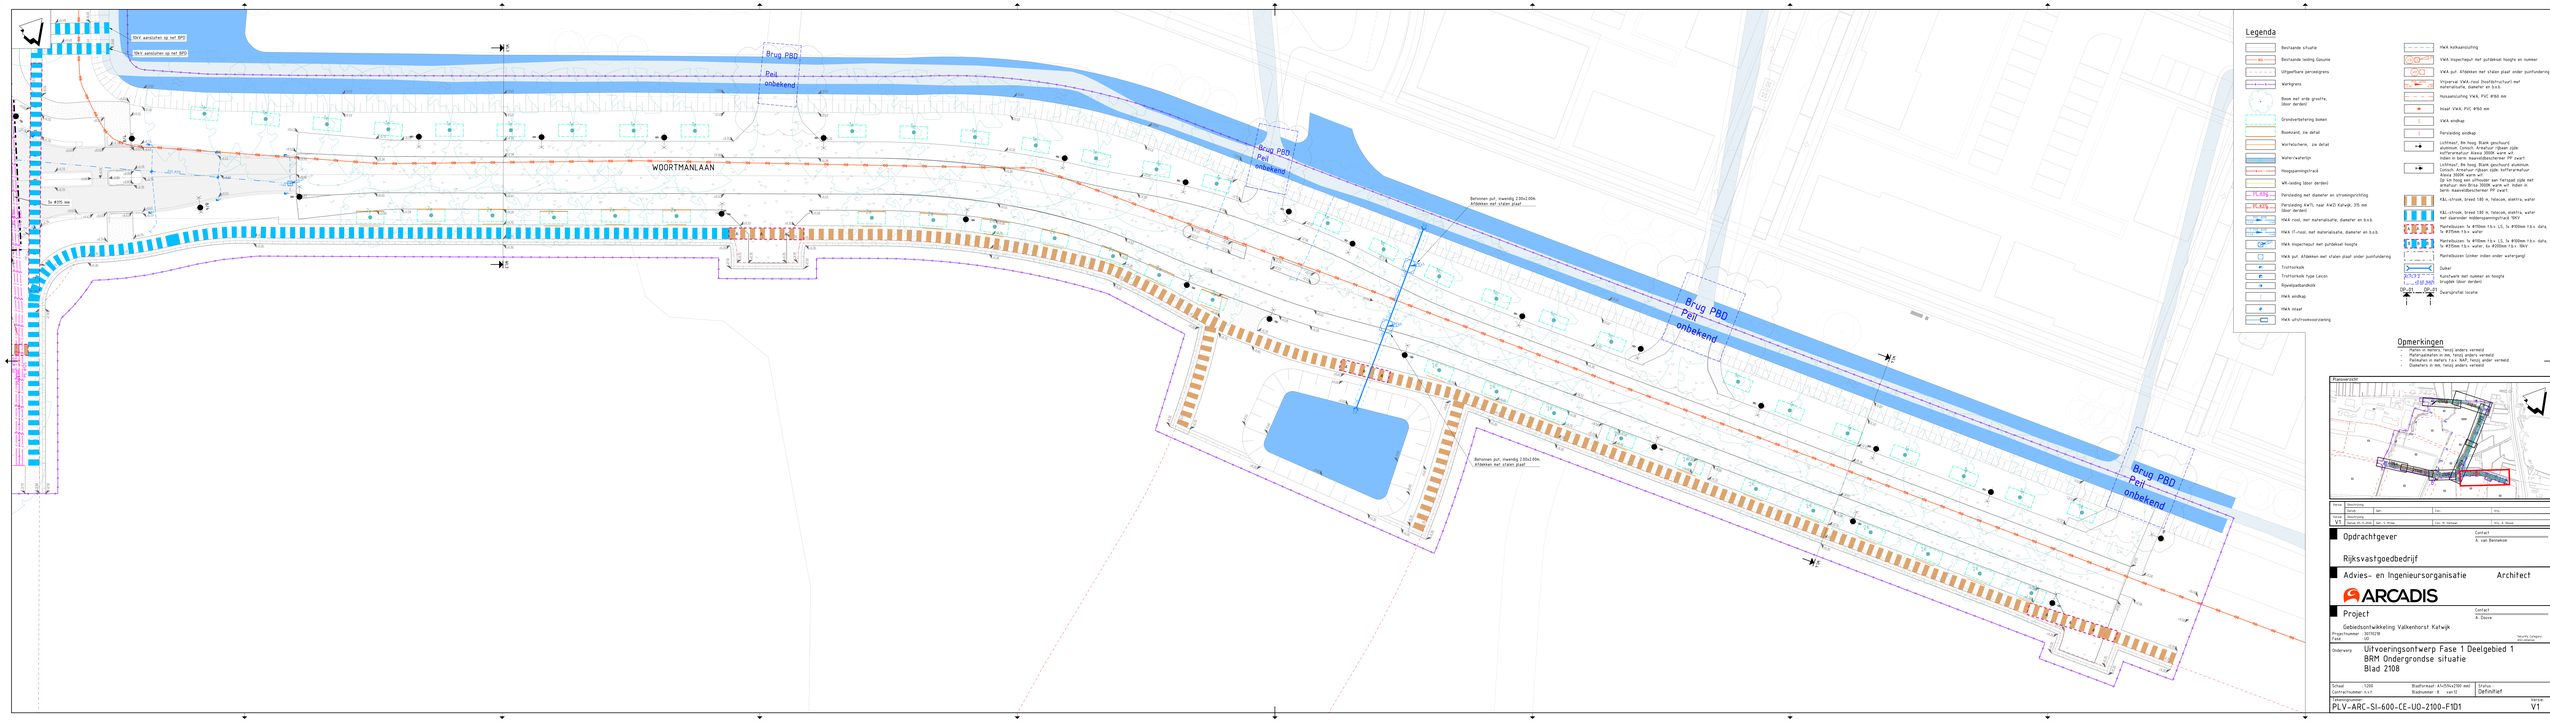

WOORTMANLAAN
Brug PBO
Peil
onbekend
Betonnen put, inwendig 2.00x2.00m.
Afdekken met stalen plaat
5kV1 aansluiten op het BPO
5kV1 aansluiten op het BPO
Ts 4015 mm
Legenda
Bestaande schuifje
Bestaande leiding Gasunie
Uitgeefbare perceelgrens
Werkgrens
Boom met orde grootte, (door derden)
Grondverbetering bomen
Bosmeubel, zie detail
Wortelscherm, zie detail
Waterverfwerlijn
Hoogspanningsdraad
WK-leiding (door derden)
Persleiding met diameter en stroomgrichting
Persleiding KA13, naar KA13 Kalvijk, DS-mm (door derden)
VWA riool, met materiaalsoorte, diameter en b.o.b.
VWA IT-riool, met materiaalsoorte, diameter en b.o.b.
VWA Inspectieput met putdeksel hoogte
VWA put. Afdekken met stalen plaat onder puinfundering
Trottoirkolk
Trottoirkolk type Lievoin
Rijwielgootbandkolk
VWA windkop
VWA inlaat
VWA infiltratievoorziening
VWA kolkaansluiting
VWA Inspectieput met putdeksel hoogte en nummer
VWA put. Afdekken met stalen plaat onder puinfundering
Vrijverval VWA-riool (tunnelstructuur) met materiaalsoorte, diameter en b.o.b.
Huisaansluiting VWA, PVC Ø160 mm
Hisaal VWA, PVC Ø160 mm
VWA windkop
Persleiding windkop
Lichtmast, 8m hoog. Blank gepoedercoat aluminium. Lievoin. Armatuur (doen zijn koffieautomaat Alexia 3000R warm wit
Lichtmast, 8m hoog. Blank gepoedercoat RV zwart
Lichtmast, 8m hoog. Blank gepoedercoat aluminium. Lievoin. Armatuur (doen zijn koffieautomaat Alexia 3000R warm wit
Op 4m hoog een uithouder aan flatpaal zijde met 2 armaturen (doen zijn koffieautomaat) indoen in serie. kaarenbladschaarmen RV zwart
KAL-uitrusk, breed 130 m. telecoax, elektra, water
KAL-uitrusk, breed 130 m. telecoax, elektra, water met daarnoder middenspanningskabel 10kV
Mantelbuizen. 1x Ø150mm t.b.v. LS, 1x Ø100mm t.b.v. data, 1x Ø125mm t.b.v. water
Mantelbuizen. 1x Ø150mm t.b.v. LS, 1x Ø100mm t.b.v. data, 1x Ø125mm t.b.v. water, 3x Ø100mm t.b.v. 10kV
Mantelbuizen (zinker inden ender watergang)
Duiker
Aanzichtwerk met nummer en hoogte bruglijkt (door derden)
Dwarsprofiel locatie
Opmerkingen
- Maten en niveau's, tenzij anders vermeld
- Coördinaten in meters t.o.v. RD-stelsel
- Peilbuizen in meters t.o.v. NAP, tenzij anders vermeld
- Diameters in mm, tenzij anders vermeld
Planoverzicht
Opdrachtgever
Contact
A. van Rennebuis
Rijksvastgoedbedrijf
Advies- en Ingenieursorganisatie
Architect
ARCADIS
Project
Contact
A. Dieve
Gebiedsontwikkeling Valkenhorst Katwijk
Projectnummer 30176178
Fase 3
Security Category
Beschikbaar
Onderwerp
Uitvoeringsontwerp Fase 1 Deelgebied 1
BRM Ondergrondse situatie
Blad 2108
Schaal 1:200
Coördinatenstelsel n.v.t.
Bladformaat A1x20m(x1700 mm)
Bladnummer 8 van 12
Status
Definitief
Documentnummer
PLV-ARC-SI-600-CE-UO-2100-F1D1
Versie
V1
Revisie Beschrijving Naam Datum
A.1 Werkfase Bregje de Jong Sept. in detail Edwin de Hollander Hans A. Dieve