
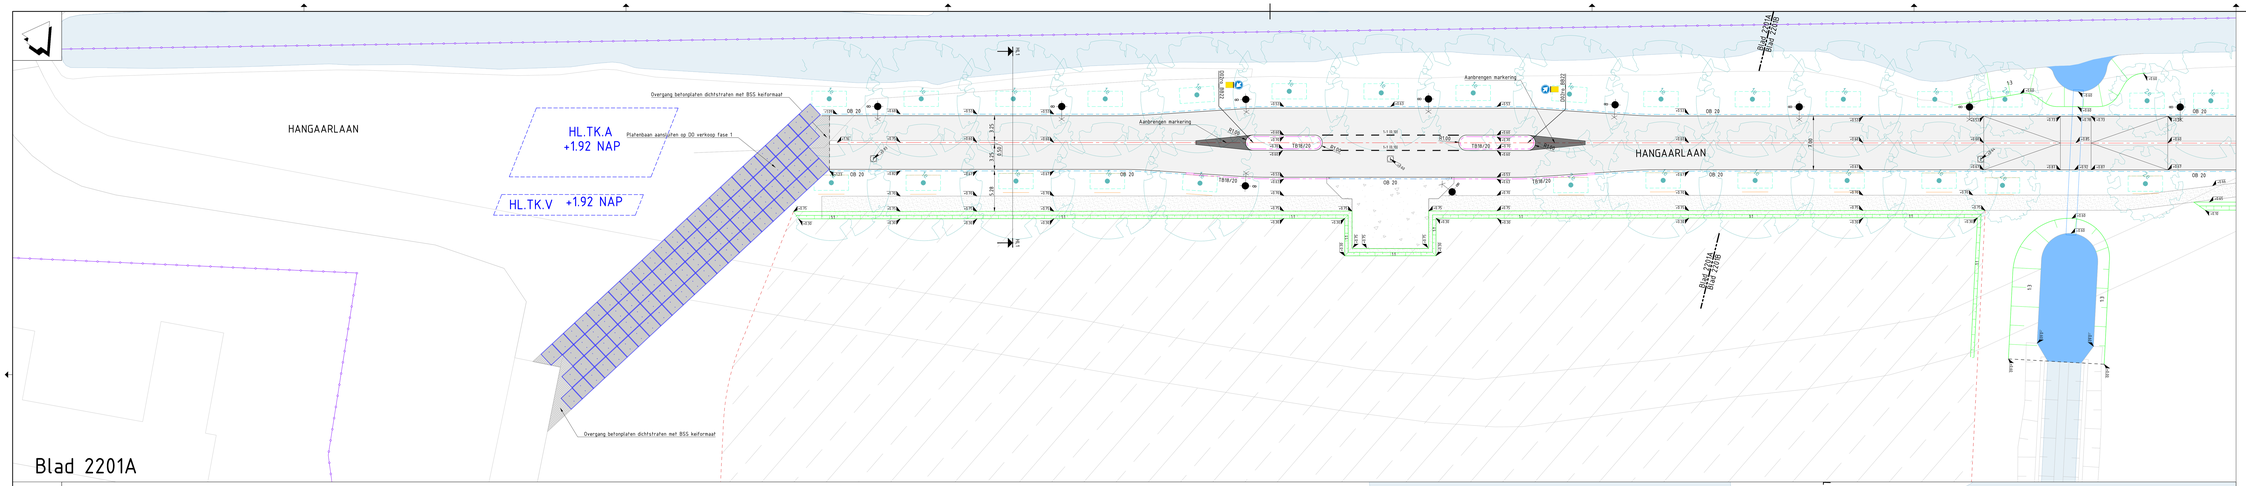


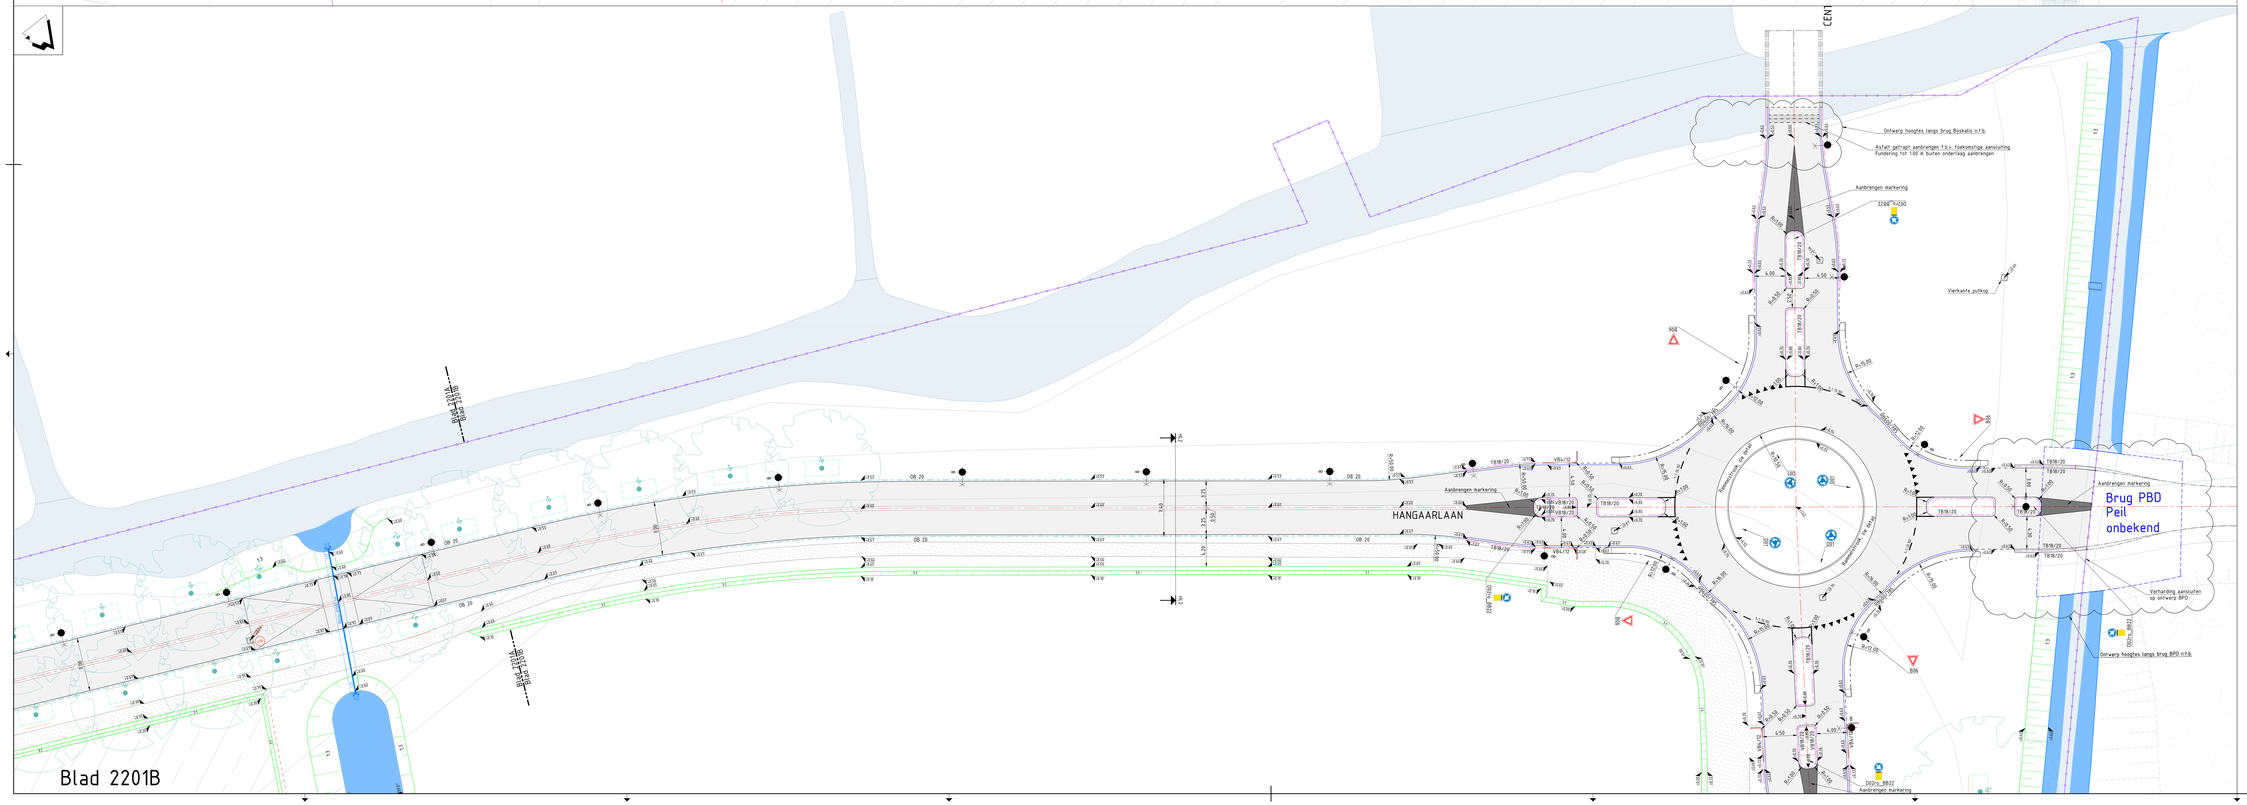

Legenda

- Bestaande situatie
- Nieuwe hoogte t.o.v. NAP
- Uitgeefbaargebied
- Uitgeefbare perceelgrens
- Materiaalgrens
- Fietspad
- OB10 — Opsluitband 100x200 mm, kleur grijs
- OB20 — Opsluitband 200x250 mm, kleur grijs
- TB18/20 — Trottoirband 180/200x250 mm, kleur grijs
- RB600/785 — Rotonde geleideband 600/785x250 mm
- RB 4x10 — Rijwielpadband 40/120x250 mm, kleur grijs
- VB18/20 — Oversteekplaats, 2x verlaagband 180/200x250_200x250 mm, midden uitvoeren in opsluitband 200x250 mm, kleur grijs
- VB4/12 — Oversteekplaats, 2x verlaagband 140/120x250_120x250 mm, midden uitvoeren in opsluitband 120x250 mm, kleur grijs
- Verlaagband 200x250_180/200x250 mm, kleur grijs
- Verlaagband 40/120x250_180/200x250 mm, kleur grijs
- Goot, rollaag betonstraatstenen, keiformaat, kleur grijs
- Trottoirsuck
- Trottoirsuck type Leicon
- Rijwielpadbandsuck
- HWA/VWA put met hoogte putdeksel. Ronde gietijzeren putdeksel, dagmaat 520 mm. Gecentreerd inboren in asfalt/betonplaat
- HWA/VWA put. Afdekken met stalen plaat onder puinfundering
- Middengeleider, betonstraatstenen keiformaat, halfsteensverband, dik 80 mm, kleur heidepaars
- Boom met orde grootte, (door derden)
- Grondwerklijn, insteek/teen
- Bestaand water/waterlijn
- Water/waterlijn
- Aanbrengen asfaltverharding
  - SMA-NL 8D 10/100, steenslag porfier, dik 30 mm
  - AC 16 bind TL-B, dik 50 mm
  - AC 22 Base SL-B, dik 70 mm
- Aanbrengen menggranulaat
- Aanbrengen zandcunet, afgekken met 0.10 m grond
- Betonstraatstenen keiformaat, Blokverband, Kleur grijs
- Betonplaten 2.00 m x 2.00 m, dik 120 mm. Op een fundering van zand dik 500 mm
- Wegmarkering (wegenverf)
- Driehoek markering (wegenverf)
- Lichtmast, 8 m hoog. Blank geschuurd aluminium. Conisch. Armatuur rijbaan zijde: kofferarmatuur Alexia 3000K warm wit Inboren in berm: maaiveldbeschermer PP zwart.
- Lichtmast, 8 m hoog. Blank geschuurd aluminium. Conisch. Armatuur rijbaan zijde: kofferarmatuur Alexia 3000K warm wit. Inboren in berm: maaiveldbeschermer PP zwart + Armatuur op uitkruisder aan fietspad zijde met armatuur: mini Brisa 3000K warm wit. Inboren in berm: maaiveldbeschermer PP zwart
- Aanbrengen verkeersbord op paal/lichtmast
- Kunstwerk met nummer en hoogte brugdek (door derden)
- Duiker
- Werkgrens
- Dwarsprofiel locatie

Opmerkingen

- Maten in meters, tenzij anders vermeld
- Hoeken in graden, tenzij anders vermeld
- Peilwaarden in meters t.o.v. NAP, tenzij onder vermeld
- Diameters in mm, tenzij anders vermeld

Planoverzicht



Versie	Omschrijving			
	Datum	Tek:	Con:	Vrij:
Versie	Omschrijving			
V1	Tytsen 25-11-2020	Tek: S. Wilke	Con: M. Verbeek	Vrij: A. Donne

Opdrachtgever — Contact: A. van Bennekom

Rijksvastgoedbedrijf

Advies- en Ingenieursorganisatie — Architect

ARCADIS

Project — Contact: A. Doove

Gebiedsontwikkeling Valkenhorst Katwijk

Projectnummer: 30150218
Fase: UO BRM
Security Category: RVO.internal

Onderwerp: Uitvoeringsontwerp Fase 1 Deelgebied 1
BRM Bovengrondse situatie
Blad 2201

Schaal	Bladformaat: A0 (84,1x1680 mm)	Status:
1:200		Definitief
Contractnummer: n.v.t.	Bladnummer: 1 van 5	

Tekeningnummer: PLV-ARC-SI-600-DR-CE-UO-2200-F1D1
Versie: V1