
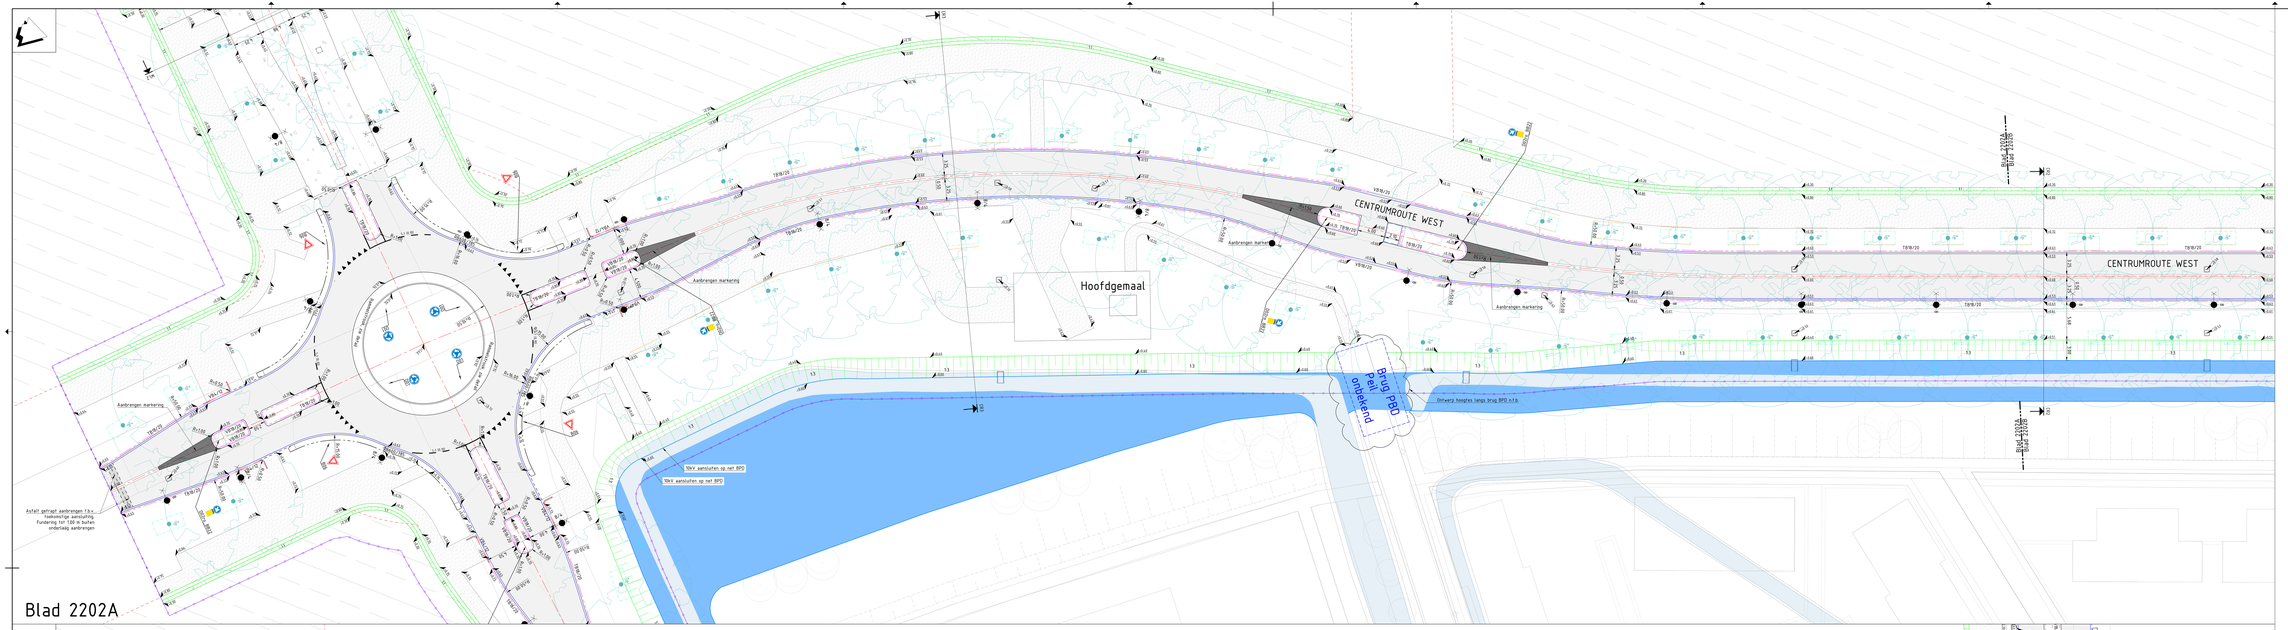


Blad 2202A

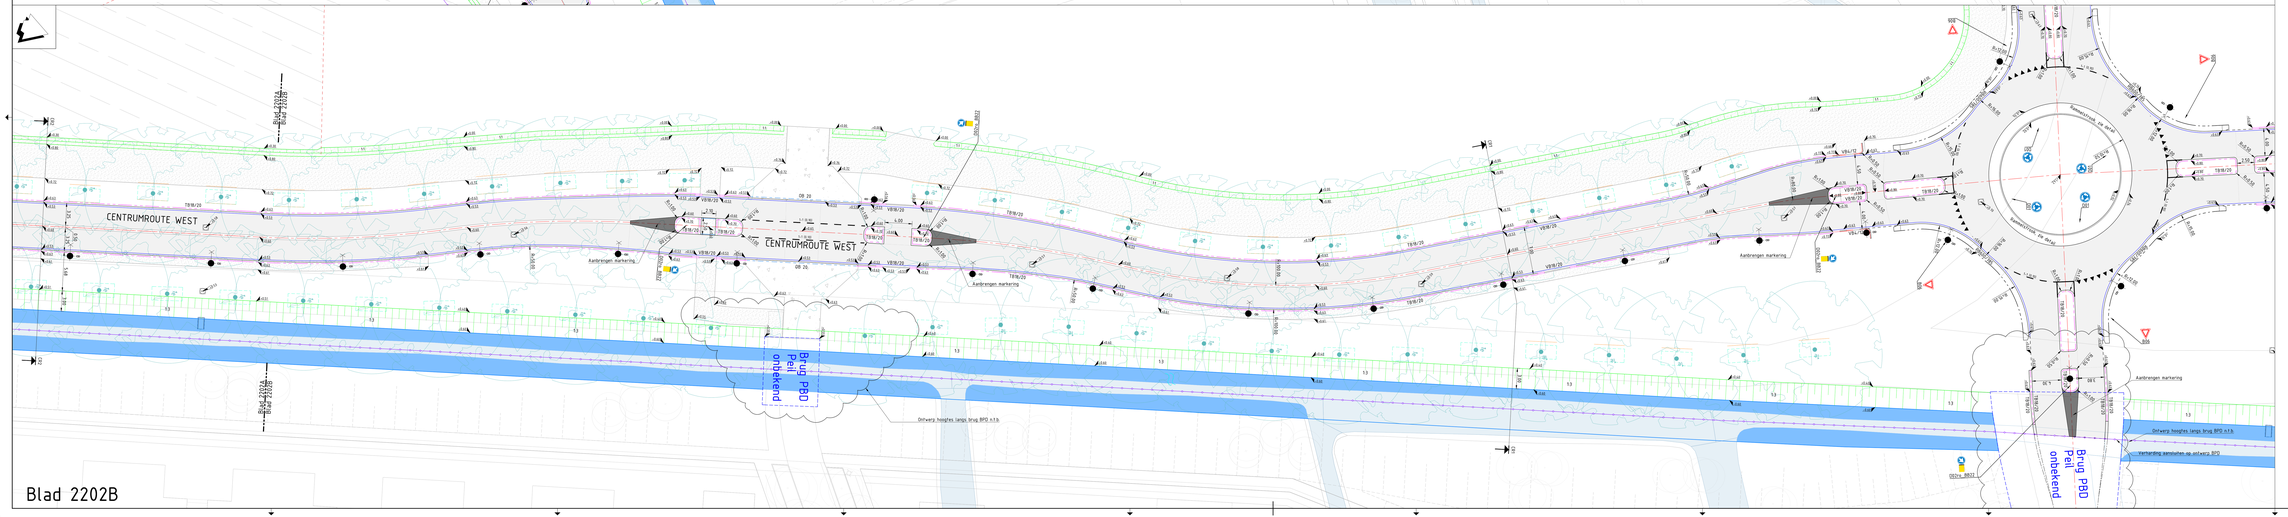

Blad 2202B

Legenda

- Bestaande situatie
- Nieuwe hoogte t.o.v. NAP
- Uitgesteld gebied
- Uitgestelde perceelgrens
- Materiaalgrens
- Fietspad
- OB/31 — Opsluitband 100x200 mm, kleur grijs
- OB/21 — Opsluitband 200x250 mm, kleur grijs
- TB/6/25 — Trottoirband 180/200x250 mm, kleur grijs
- RBB0207/BR — Rolronde geleideband 600/185x250 mm
- RB 4x24 — Rijwielpadband 40/120x250 mm, kleur grijs
- VB18/20 — Overstekplaatje, 2x verlaagband 180/200x250_200x250 mm, ribben uitvoeren in opsluitband 200x250 mm. Kleur grijs
- VB4/12 — Overstekplaatje, 2x verlaagband 140/120x250_120x250 mm, ribben uitvoeren in opsluitband 120x250 mm. Kleur grijs
- Verlaagband 200x250_180/200x250 mm, kleur grijs
- Verlaagband 40/120x250_180/200x250 mm, kleur grijs
- Snel. rolbaag betonstraatstenen, kerbmaat, kleur grijs
- Trottoirkolk
- Trottoirkolk type Lekon
- Rijwielpadbandkolk
- RWA/VWA put met hoogte putdeksel. Ronde gietijzeren putdeksel, diameter 520 mm. Geschikt voor inbeton in asfalt/betonplaat
- RWA/VWA put Putdeksel met stalen plaat onder puinfundering
- Fietsbeugelrailer, betonstraatstenen kerbmaat, halfsteenverband, dik 80 mm, kleur hedelpaars
- Boom met ondergrondse groefsysteem, kleur donkergroen
- Grondwerklijn, insteek/teen
- Bestaand water/waterlijn
- Water/waterlijn
- Aanbrengen asfaltverharding
  - SMA-NL 8B 70/100, steenslag porfier, dik 30 mm
  - AC 16 bind 70/100, dik 50 mm
  - AC 22 Base 70/100, dik 90 mm
- Aanbrengen zandpad, straatsteen met 0.10 m grind
- Betonstraatstenen kerbmaat, blokverband, kleur grijs
- Betonplaten 2.00 m x 2.00 m, dik 120 mm. Op een fundering van zand dik 500 mm
- Wegmarkering (wegenverf)
- Drahtek markering (wegenverf)
- Lichtmast, 8 m hoog. Blank geschuurd aluminium. Combi. Amarhur rijbaan zijde. kofferarmarhur Alexia 3000K warm wit hoben in berm maaivelbescherner PP zwart
- Lichtmast, 8 m hoog. Blank geschuurd aluminium. Combi. Amarhur rijbaan zijde kofferarmarhur Alexia 3000K warm wit. Combi. Amarhur rijbaan zijde kofferarmarhur Alexia 3000K warm wit. Hoben in berm maaivelbescherner PP zwart. Aanbrengen verkeersbord op paal/lichtmast
- Kunstwerk met nummer en hoogte (ingeven bloor derden)
- Duiker
- Werkgrens
- Dwarsprofiel locatie

Opmerkingen

- Hoogtes in meters, tenzij anders vermeld
- Referentiehoogte in m. tenzij anders vermeld
- Peilmaten in meters t.o.v. NAP, tenzij ander vermeld
- Diameters in mm, tenzij anders vermeld

Planoverzicht

Versie	Omschrijving	Door	Gecontr.	Vrijg.
V1	Eerste versie	E. Wijer		

Versie	Omschrijving	Door	Gecontr.	Vrijg.
V1	Eerste versie	E. Wijer	M. Verhoef	H.G. A. Dove

Opdrachtgever — Contact: A. van Bennekom

Rijkswaterstaat

Advies- en Ingenieursorganisatie — Architect

ARCADIS

Project — Contact: A. Dove

Gebiedsontwikkeling Valkenhorst Katwijk

Projectnummer: 30110218
Fase: UO-BRM

Onderwerp: Uitvoeringsontwerp Fase 1 Deelgebied 1
BRM Bovengrondse situatie
Blad 2202

Security Category: BEGRENSD

Schaal	1:200	Bladformaat: A0+(84,1x990 mm)	Status
Contractnummer: n.v.t.		Bladnummer: 2 van 5	Definitief

Tekeningnummer: PLV-ARC-SI-600-DR-CE-UO-2200-F1D1 — Versie: V1