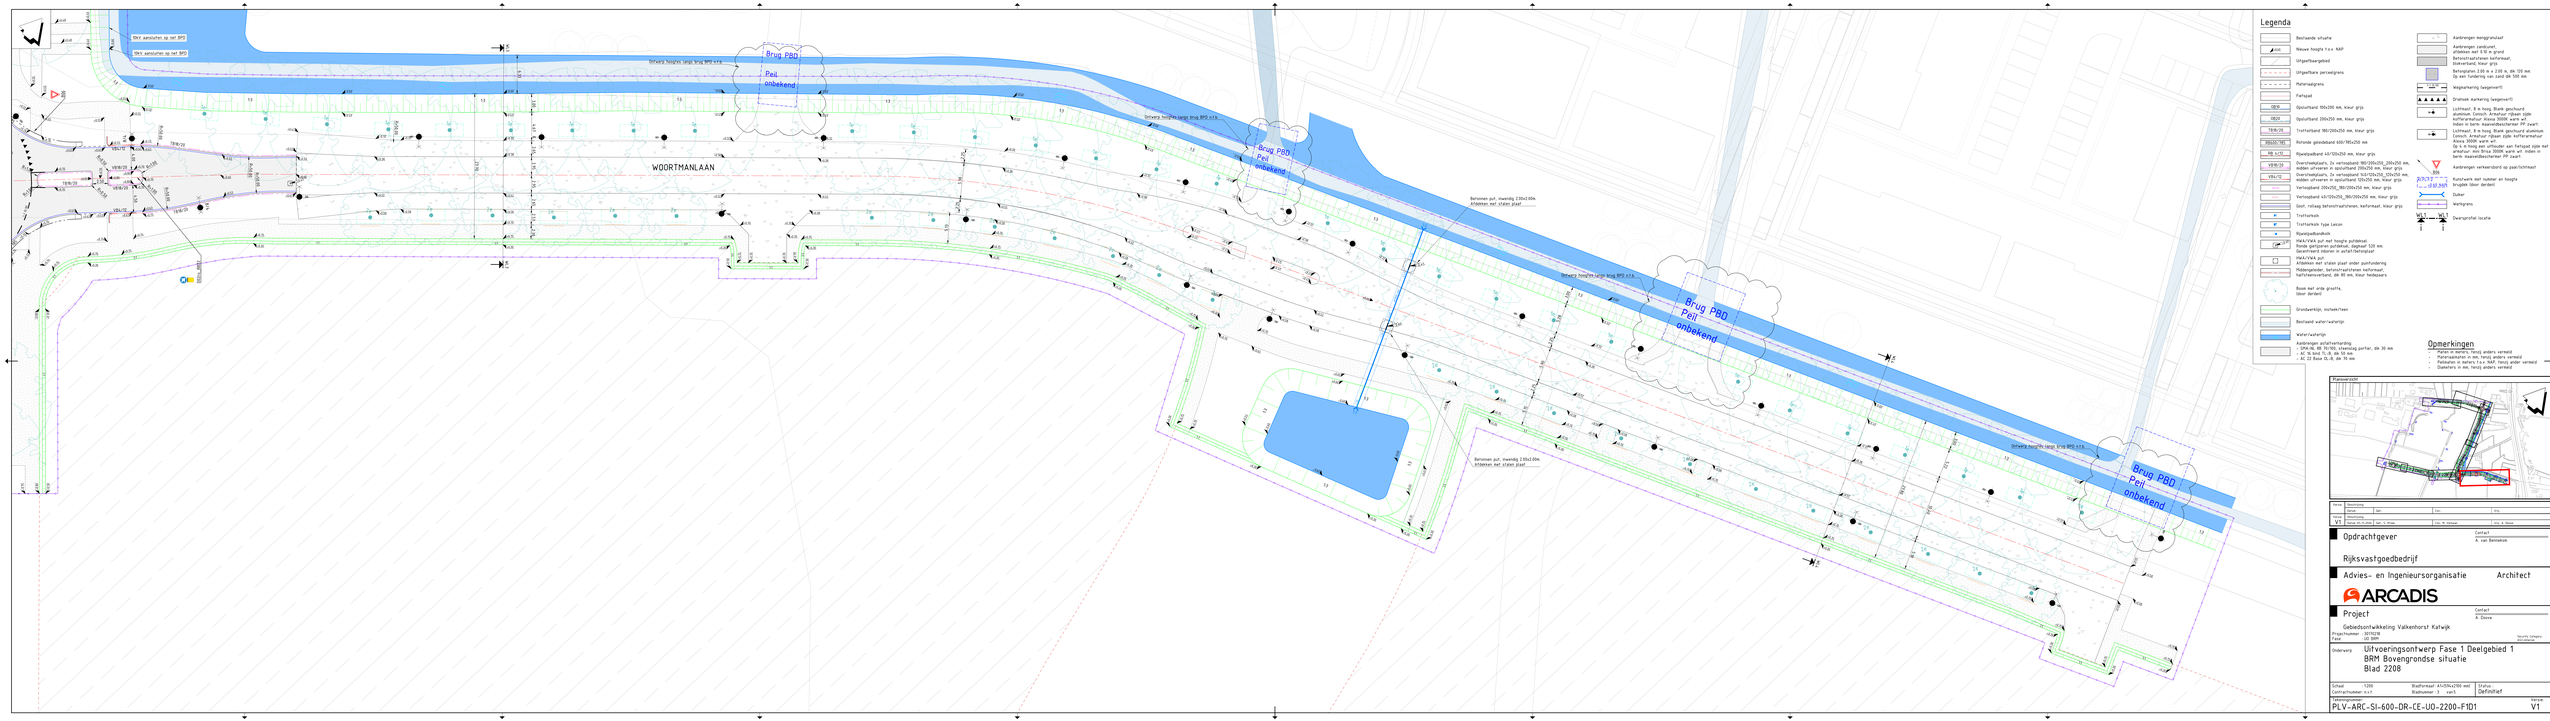

WOORTMANLAAN
Brug PBD
Peil onbekend
Brug PBD
Peil onbekend
Brug PBD
Peil onbekend
Brug PBD
Peil onbekend
Stort aansluiten op het BPD
Stort aansluiten op het BPD
Ontvang hoogte langs brug BPD e.k.b.
Ontvang hoogte langs brug BPD e.k.b.
Ontvang hoogte langs brug BPD e.k.b.
Ontvang hoogte langs brug BPD e.k.b.
Betonnen put, inwendig 2.00x2.00m. Afdekken met stalen plaat
Betonnen put, inwendig 2.00x2.00m. Afdekken met stalen plaat
Legenda
Bestaande situatie
Nieuwe hoogte t.o.v. NAP
Uitgevlakt gebied
Uitgevlakte perceelsgrens
Maatvoeringslijn
Fietspad
OB09 Opsluitband 100x200 mm, kleur grijs
OB20 Opsluitband 200x250 mm, kleur grijs
TRI6/20 Trottoirband 150/200x250 mm, kleur grijs
RBO20/30 Rolronde geleideband 600/1815x250 mm
RB 4/15 Rijwielpadband 4.0/120x250 mm, kleur grijs
OVR10/25 Overrijdenbalkje, 2x verlaagband 150/200x250_200x250 mm, midden uitvoeren in opsluitband 200x250 mm, kleur grijs
OVR15/25 Overrijdenbalkje, 2x verlaagband 7x3/120x250_125x250 mm, midden uitvoeren in opsluitband 125x250 mm, kleur grijs
Verlaagband 200x250_150/200x250 mm, kleur grijs
Verlaagband 4.0/120x250_150/200x250 mm, kleur grijs
Goot, rabatag betonstraatstenen, keitermaat, kleur grijs
Trottoirhuis
Trottoirhuis type Liecon
Rijwielopbaarberhuis
RWA/VWA put met hoogte putdeksel
Ronde gietijzeren putdeksel, diameter 520 mm. Gecentreerd inbeton in asfalt/betonplaat
RWA/VWA put
Ronde gietijzeren putdeksel, diameter 520 mm. Gecentreerd inbeton in asfalt/betonplaat
Rijbaangoot, betonstraatstenen waterpeil, halfschuinsteenband, dik 80 mm, kleur hardgrauw
Boom met grote grootte, (door derden)
Grondwerkrijp, inclusief teen
Beschaald water/waterrijp
Water/waterrijp
Aanbrengen asfaltverharding
- SMA-NL 8B 70/100, thickness partial, dik 30 mm
- AC 16 Surf S, B, dik 40 mm
- AC 22 Base S, B, dik 70 mm
Aanbrengen zandpakket, uitbeiden met 0.10 m grond
Betonstraatstenen keitermaat, kleinkeitand, kleur grijs
Betreplaten 2.00 m x 2.00 m, dik 125 mm. Op een funderingen van zand dik 500 mm
Wegmarkering (wegmarkeerlijn)
Drahtoek markering (wegmarkeerlijn)
Lichtmast, 8 m hoog, Blank geschuurd aluminium. Lichtch. Armatuur rijbaan: zijde kofferarmatuur Alexia 3000K warm wit Inden in berm: Aaanzetdbeschermer PP zwart
Lichtmast, 8 m hoog, Blank geschuurd aluminium. Lichtch. Armatuur: zijde hoffmearmatuur Alexia 3000K warm wit Op 4 m hoog een uitlouder aan fietspad zijde met armatuur. Min Brug 3000K warm wit. Inden in berm: Aaanzetdbeschermer PP zwart
Aanbrengen verkeersbord op paal/lichtmast
Kunstwerk met nummer en hoogte bruglijkt. Meer derden
Duiker
Kantgrens
Overgangsprofiel locatie
Opmerkingen
- Maten in meters, (tenz) anders vermeld
- Peilenaten in m. tenz) anders vermeld
- Peilmaten in meters t.o.v. NAP, tenz) ander vermeld
- Diameters in mm, tenz) anders vermeld
Planoverzicht
Revisie | Beschrijving | Naam | Datum | Mtg.
A | Definitieve | | | |
Revisie | Beschrijving | Gecontroleerd | Goedgekeurd
A.1 | Bestuur Aan Zet | Ing. A. Dekker | Ir. Wim A. Dekker
Opdrachtgever
Contact: A. van Rennenkum
Rijksvastgoedbedrijf
Advies- en Ingenieursorganisatie
Architect
ARCADIS
Project
Contact: A.I. Dekker
Gebiedsontwikkeling Valkenhorst Katwijk
Projectnummer: 30178278
Fase: 20 30PR
Security Category: Bedrijfsvertrouwelijk
Onderwerp: Uitvoeringsontwerp Fase 1 Deelgebied 1
BRM Bovengrondse situatie
Blad 2208
Schaal: 1:200
Controle formaat: A1
Bladformaat: A1x20+x1700 mm)
Bladnummer: 3 van 5
Status: Definitief
Documentnummer: PLV-ARC-SI-600-DR-CE-UO-2200-F1D1
Versie: V1