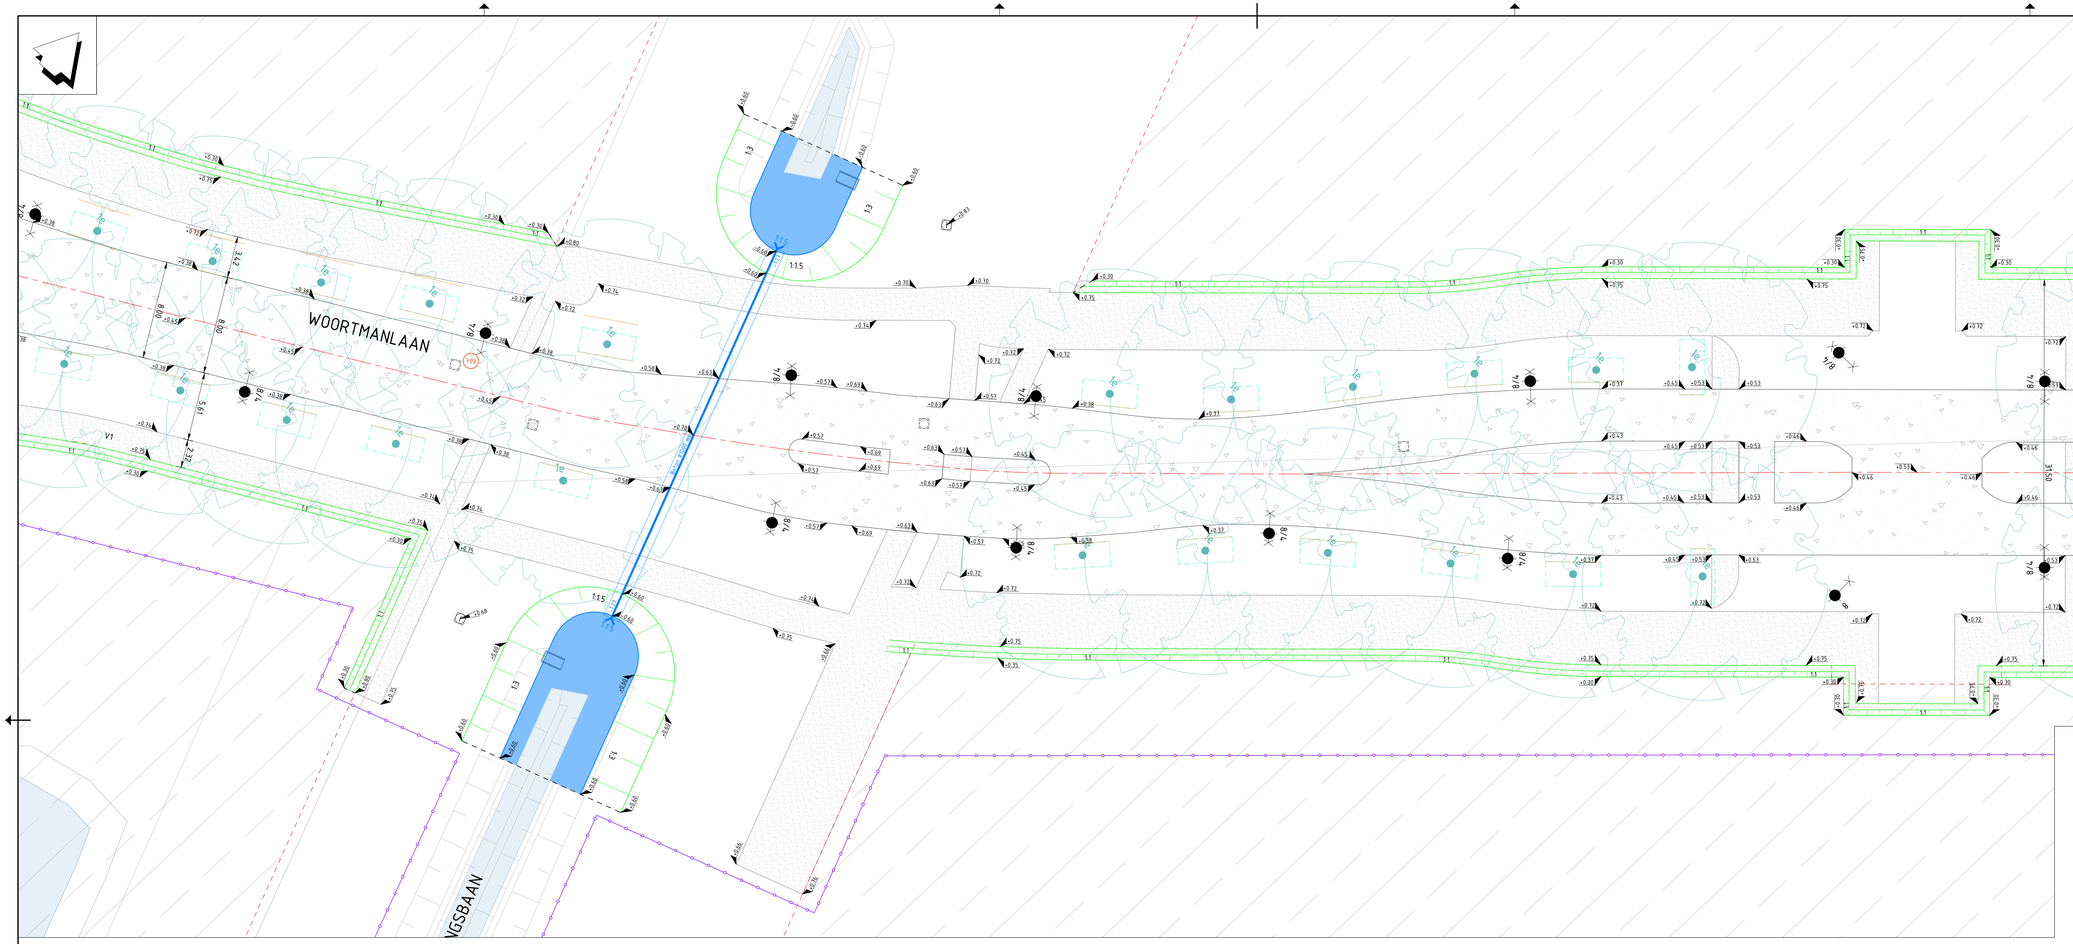


Legenda

- Bestaande situatie
- +0.60 Nieuwe hoogte t.o.v. NAP
- Uitgeefbaargebied
- Uitgeefbare perceelgrens
- Materiaalgrens
- Fietspad
- OB10 Opsluitband 100x200 mm, kleur grijs
- OB20 Opsluitband 200x250 mm, kleur grijs
- TB18/20 Trottoirband 180/200x250 mm, kleur grijs
- RB600/785 Rotonde geleideband 600/785x250 mm
- RB 4/12 Rijwielpadband 4.0/120x250 mm, kleur grijs
- VB18/20 Oversteekplaats, 2x verloopband 180/200x250_200x250 mm, midden uitvoeren in opsluitband 200x250 mm, kleur grijs
- VB4/12 Oversteekplaats, 2x verloopband 140/120x250_120x250 mm, midden uitvoeren in opsluitband 120x250 mm, kleur grijs
- Verloopband 200x250_180/200x250 mm, kleur grijs
- Verloopband 4.0/120x250_180/200x250 mm, kleur grijs
- Goot, rollaag betonstraatstenen, keiformaat, kleur grijs


- Trottoirkolk
- Trottoirkolk type Leicon
- Rijwielpadbandkolk
- HWA put met hoogte putdeksel. Ronde gietijzeren putdeksel, dagmaat 520 mm. Gecentreerd inboren in asfalt/betonplaat
- HWA/VWA put. Afdekken met stalen plaat onder puinfundering
- Middengeleider, betonstraatstenen keiformaat, halfsteensverband, dik 80 mm, kleur heidepaars
- Boom met orde grootte, (door derden)
- Grondwerklijn, insteek/teen
- Bestaand water/waterlijn
- Water/waterlijn
- Aanbrengen asfaltverharding:
  - SMA-NL 8B 70/100, steenslag porfier, dik 30 mm
  - AC 16 bind TL-B, dik 50 mm
  - AC 22 Base OL-B, dik 70 mm
- Aanbrengen menggranulaat
- Aanbrengen zandcunet, afdekken met 0.10 m grond

- Betonstraatstenen keiformaat, blokverband, kleur grijs
- Betonplaten 2.00 m x 2.00 m, dik 120 mm. Op een fundering van zand dik 500 mm
- 1-1 | 0.101 Wegmarkering (wegenverf)
- Driehoek markering (wegenverf)
- Lichtmast, 8 m hoog. Blank geschuurd aluminium. Conisch. Armatuur rijbaan zijde: kofferarmatuur Alexia 3000K warm wit. Indien in berm: maaiveldbeschermer PP zwart.
- Lichtmast, 8 m hoog. Blank geschuurd aluminium. Conisch. Armatuur rijbaan zijde: kofferarmatuur Alexia 3000K warm wit. Op 4 m hoog een uithouder aan fietspad zijde met armatuur: mini Brisa 3000K warm wit. Indien in berm: maaiveldbeschermer PP zwart.
- B06 Aanbrengen verkeersbord op paal/lichtmast
- RIOLC 2 +0.60 NAP Kunstwerk met nummer en hoogte brugdek (door derden)
- Duiker
- Werkgrens
- WL1 WL1 Dwarsprofiel locatie

Opmerkingen

- Maten in meters, tenzij anders vermeld
- Materiaalmaten in mm, tenzij anders vermeld
- Peilmaten in meters t.o.v. NAP, tenzij ander vermeld
- Diameters in mm, tenzij anders vermeld

Planoverzicht

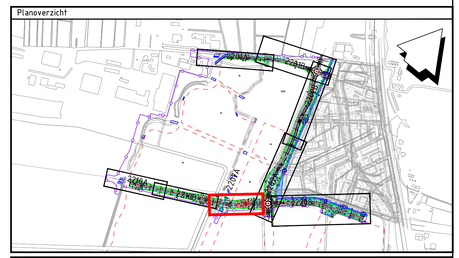

Versie	Omschrijving:			
	Datum:	Get.:	Con.:	Vrij.:
Versie	Omschrijving:			
V1	Datum: 05-11-2026	Get.: S. Hfine	Con.: M. Verbaan	Vrij.: A. Doove

Opdrachtgever

Contact: A. van Bennekom

Rijksvastgoedbedrijf

Advies- en Ingenieursorganisatie — Architect

ARCADIS

Project

Contact: A. Doove

Gebiedsontwikkeling Valkenhorst Katwijk

Projectnummer : 30170218
Fase : UO BRM

Security Category: AS2-Internal

Onderwerp: Uitvoeringsontwerp Fase 1 Deelgebied 1
BRM Bovengrondse situatie
Blad 2209

Schaal	: 1:200	Bladformaat : A1+(594x1050 mm)	Status : Definitief
Contractnummer : n.v.t.		Bladnummer : 4 van 5	

Tekeningnummer: PLV-ARC-SI-600-DR-CE-UO-2200-F1D1

Versie: V1

Docid: 30170211 1