
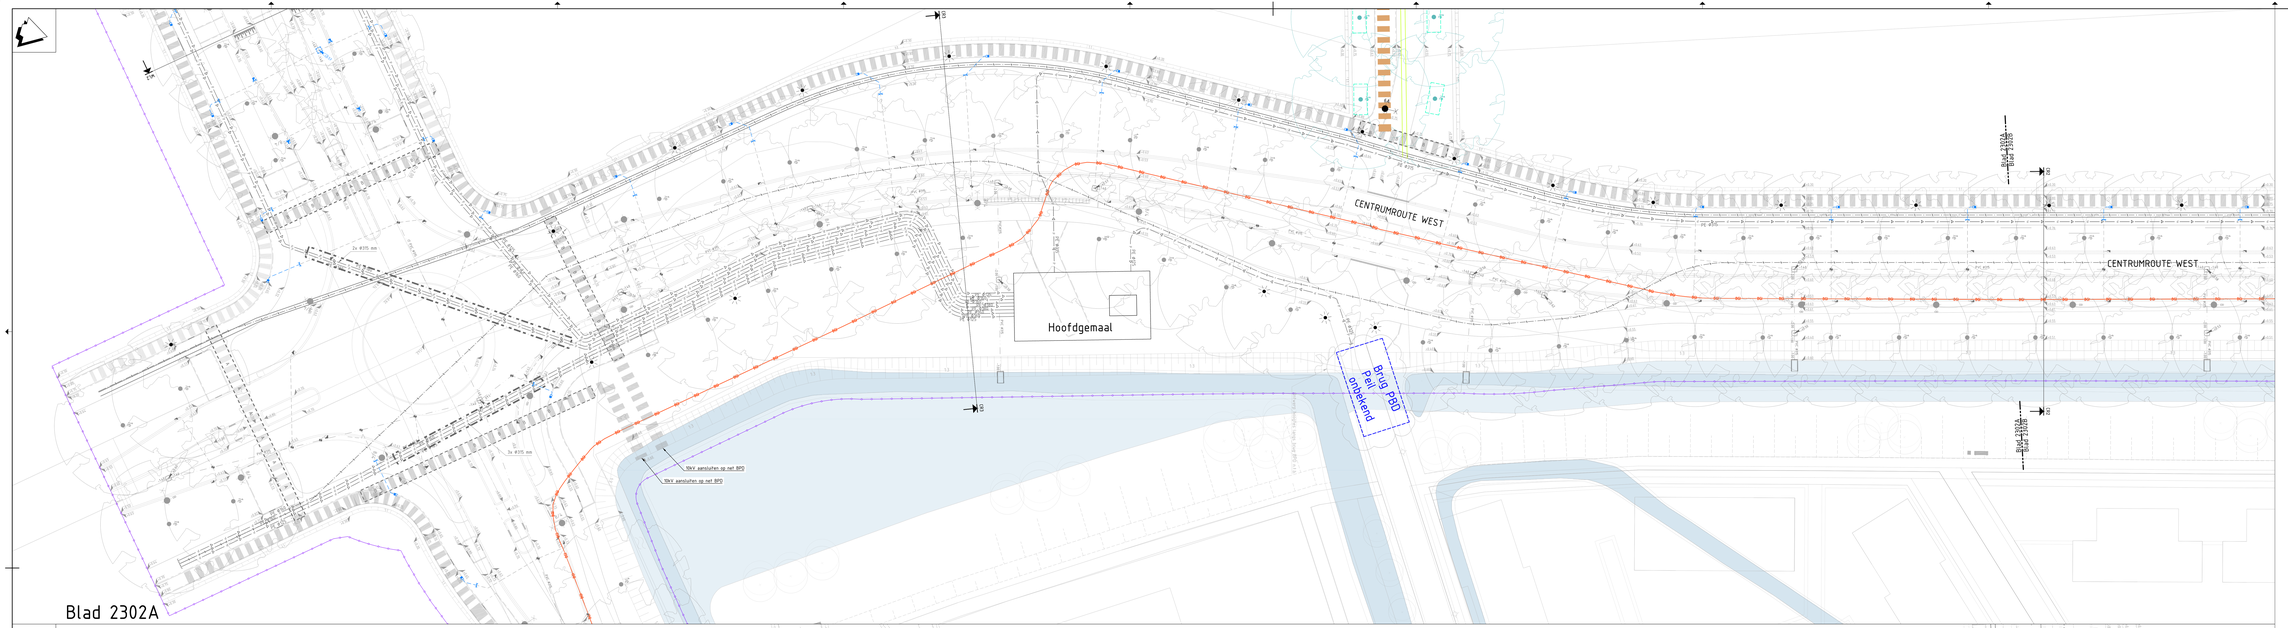


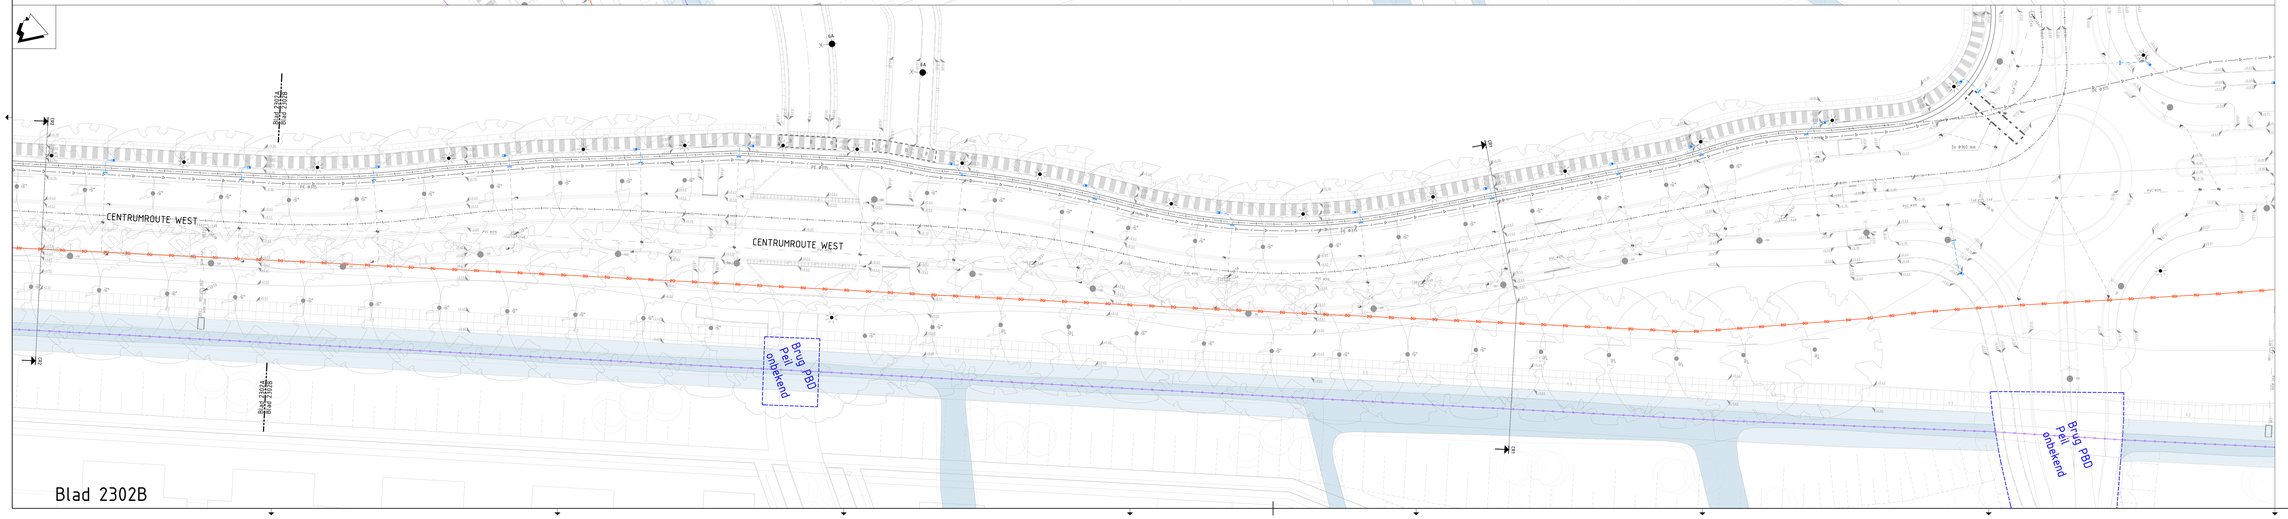

Legenda

- Bestaande situatie
- Bestaande leiding Gasunie
- Uitgevaarde perceelgrens
- Werkgrens
- Boom met strikt grootte, (door derden)
- Grondverbetering bomen
- Wortelscherm, zie detail
- Water/waterlijn
- Natte oever
- Steiger+vlonder (door derden)
- Lichtmast, 4m paalhgt. Blank geschuurd aluminium Coinoch Armatuur: kofferarmatuur mini Brisa 3000lm warm wit
- Lichtmast, 6m hoog. Blank geschuurd aluminium Armatuur: Innolumis mini Nicole ballfight wetterhuur, RAL 7039. Index in berm: maaiveldbeschermer, poedercoat RAL 7039 kwartrijp.
- Lichtmast, 6m hoog. Blank geschuurd aluminium Armatuur: Innolumis mini Nicole ballfight licht groen, RAL 7039. Index in berm: maaiveldbeschermer, poedercoat RAL 7039 kwartrijp.
- WK-leiding
- HWA IT-riool, met materialisatie, diameter en b.o.b.
- Vierkante putrand, op hoogte stellen
- Trottoirkolk
- Rijwielpadbandkolk
- Straatkolk
- Verwijderen HWA eindkap
- HWA kolkaansluiting
- HWA inspectieput met putdeksel hoogte en nummer
- Vierkante putrand, op hoogte stellen
- Vrijverval VWA-riool (hoofdstructuur) met materialisatie, diameter en b.o.b.
- Huisaansluiting VWA, PVC Ø160 mm
- Inlaat VWA, PVC Ø160 mm
- VWA eindkap
- K&L-strook, breed 180 m, telacsek, elskhira, water
- K&L-strook, breed 180 m, telacsek, elskhira, water met daarinnder middenspanningstrack 10kV
- Plantsleuven, 1x Ø150mm t.b.v. LS, 1x Ø100mm t.b.v. data, 1x Ø75mm t.b.v. water
- Plantsleuven, 1x Ø150mm t.b.v. LS, 1x Ø100mm t.b.v. data, 1x Ø75mm t.b.v. water, 1x Ø200mm t.b.v. 10kV
- Plantsleuven (zinker inden onder waterganig)
- Duiker
- Kunstwerk met nummer en hoogte bruglijst (door derden)
- Dwarsprofiel locatie

Opmerkingen

- Plaatsen in meters, tenzij anders vermeld
- Hoogtes in meters t.o.v. NAP, tenzij anders vermeld
- Peilschalen in meters t.o.v. NAP, tenzij onder vermeld
- Diameters in mm, tenzij anders vermeld



Versie	Omschrijving	Door	Gecontr.	Vrijg.
V1	Ontwerp fase 1			

Versie	Omschrijving	Door	Gecontr.	Vrijg.
V1	Ontwerp fase 1	Sjan 't Hooft	Ing. A. Dove	

Opdrachtgever — Contact: A. van Bennekom

Rijkswaterstaat

Advies- en Ingenieursorganisatie — Architect

ARCADIS

Project — Contact: A. Dove

Gebiedsontwikkeling Valkenhorst Katwijk

Projectnummer: 30116218
Fase: UO
Security Category: RSI-Interna

Onderwerp: Uitvoeringsontwerp Fase 1 Deelgebied 1
WRM Ondergrondse situatie
Blad 2102

Schaal	Blad formaat	Status
1:200	A0+(841x1890 mm)	Definitief
Contractnummer: n.v.t.	Bladnummer: 2 van 12	

Tekeningnummer: PLV-ARC-SI-600-CE-UO-2300-F1D1
Versie: V1