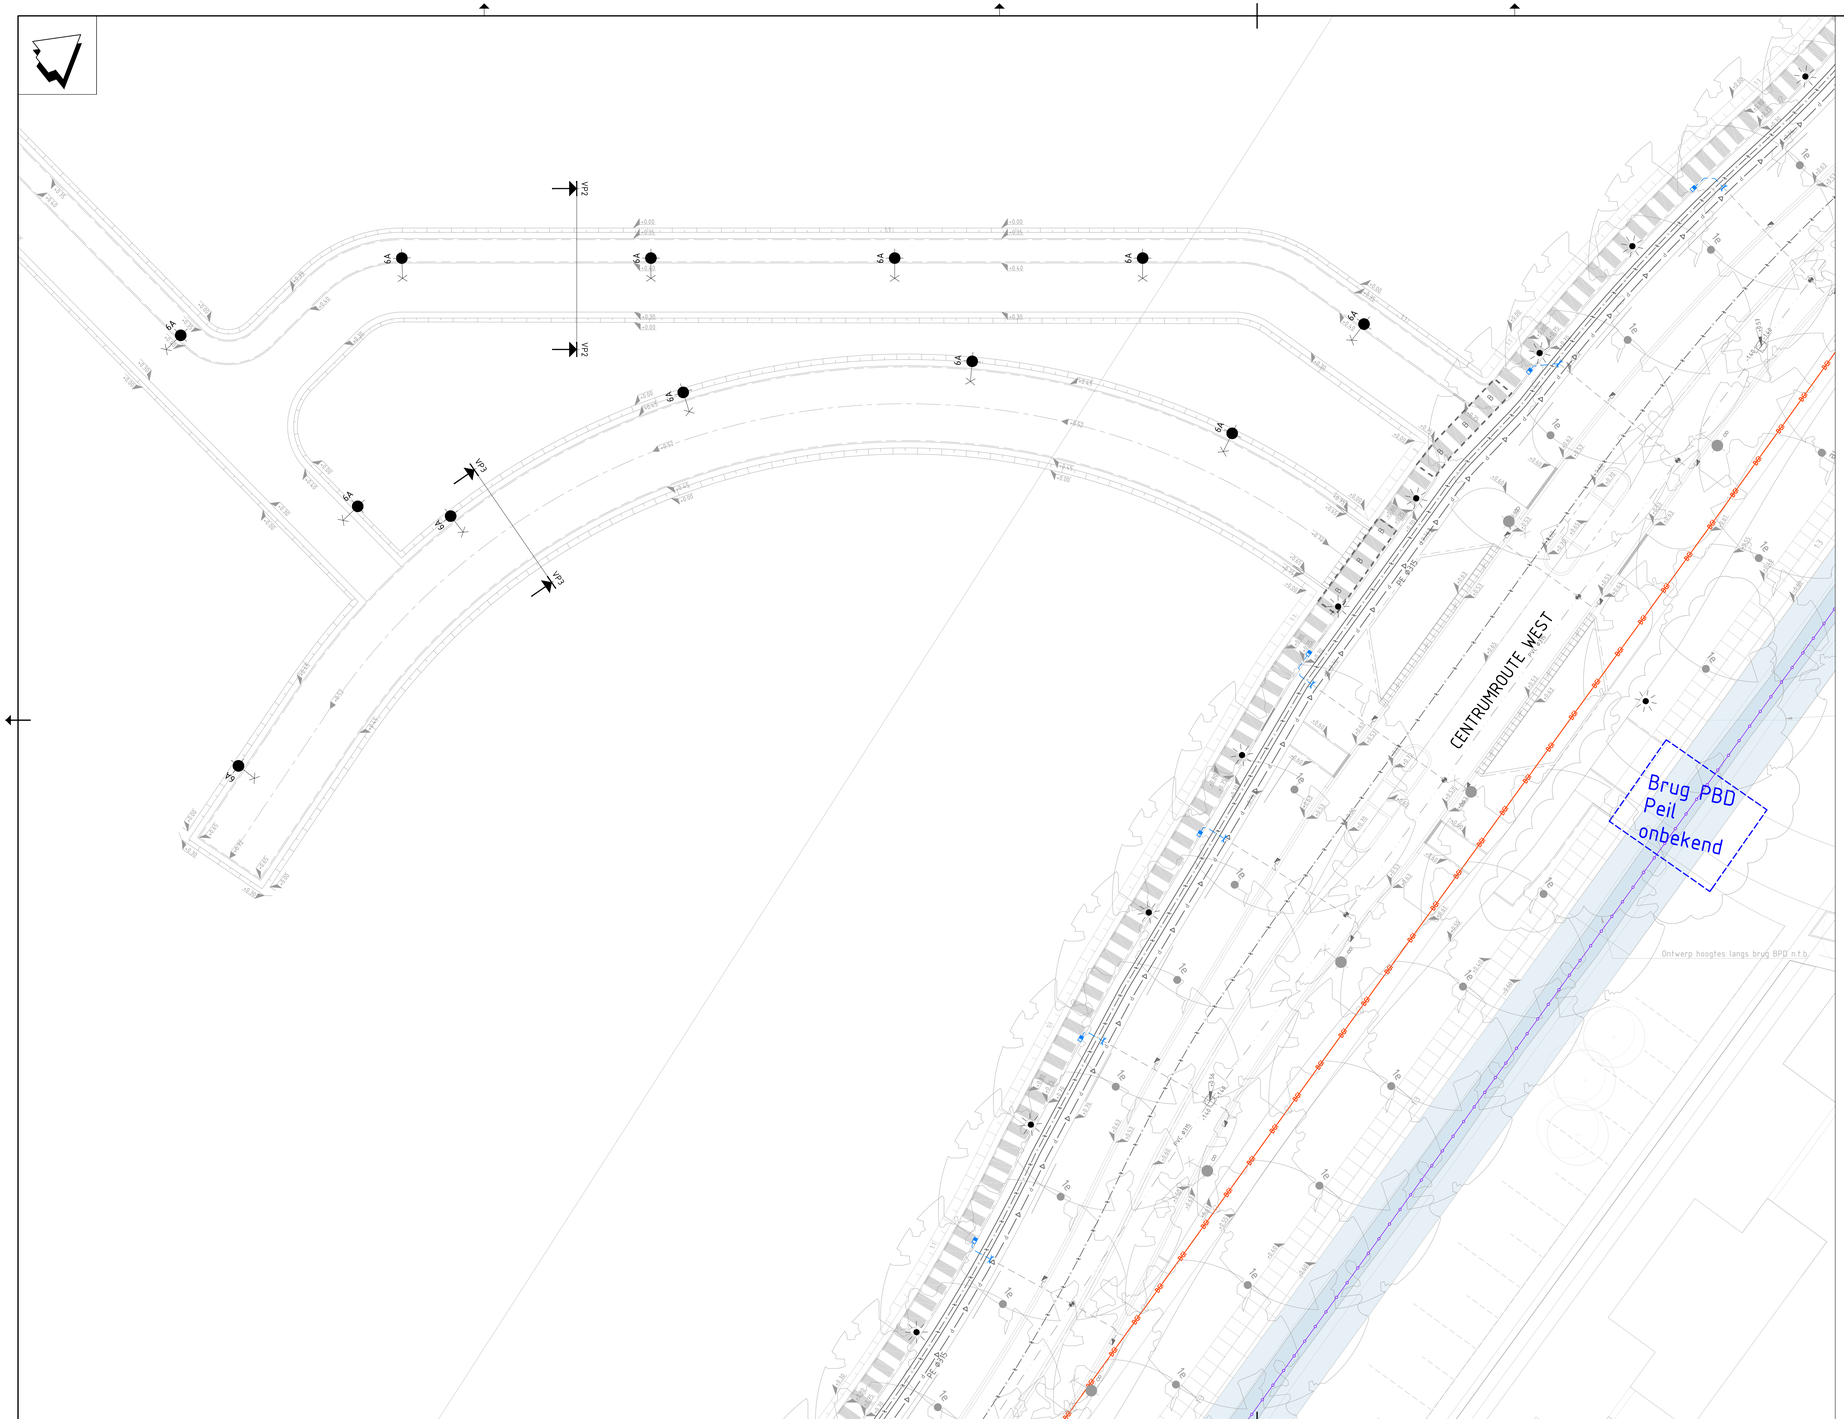



Legenda

- Bestaande situatie
- Bestaande leiding Gasunie (BG)
- Uitgeefbare perceelgrens
- Werkgrens
- Boom met orde grootte, (door derden)
- Grondverbetering bomen
- Wortelscherm, zie detail
- Water/waterlijn
- Natte oever
- Steiger/vlonder (door derden)
- Lichtmast, 4m paaltop. Blank geschuurd aluminium. Conisch. Armatuur: kofferarmatuur mini Brisa. 3000K warm wit.
- Lichtmast, 6m hoog. Blank geschuurd aluminium. Armatuur: Innolumnis mini Nicole batlight amberkleur, RAL 7039. Indien in berm: maaiveldbeschermer, poedercoat RAL 7039 kwartgrijs.
- Lichtmast, 6m hoog. Blank geschuurd aluminium. Armatuur: Innolumnis mini Nicole batlight licht groen, RAL 7039. Indien in berm: maaiveldbeschermer, poedercoat RAL 7039 kwartgrijs.
- WK-leiding
- HWA IT-riool, met materialisatie, diameter en b.o.b. (PVC Ø300, -1.40 / -1.40)
- Vierkante putrand, op hoogte stellen (-0.39)
- Trottoirkolk
- Rijwielpadbandkolk
- Straatkolk
- Verwijderen HWA eindkap
- HWA kolkaansluiting
- VWA Inspectieput met putdeksel hoogte en nummer (-0.44)
- Vierkante putrand, op hoogte stellen (-0.39)
- Vrijverval VWA-riool (hoofdstructuur) met materialisatie, diameter en b.o.b. (PVC Ø250, -2.24 / -2.30)
- Huisaansluiting VWA, PVC Ø160 mm
- Inlaat VWA, PVC Ø160 mm
- VWA eindkap
- K&L-strook, breed 1.80 m, telecom, elektra, water
- K&L-strook, breed 1.80 m, telecom, elektra, water met daaronder middenspanningstracé 10KV
- Mantelbuizen: 1x Ø110mm t.b.v. LS, 1x Ø100mm t.b.v. data, 1x Ø315mm t.b.v. water
- Mantelbuizen: 1x Ø110mm t.b.v. LS, 1x Ø100mm t.b.v. data, 1x Ø315mm t.b.v. water, 6x Ø200mm t.b.v. 10kV
- Mantelbuizen (zinker indien onder watergang)
- Duiker
- Kunstwerk met nummer en hoogte brugdek (door derden) (+9.60 NAP)
- DP-01 DP-01 Dwarsprofiel locatie

Opmerkingen

- Maten in meters, tenzij anders vermeld
- Materiaalmaten in mm, tenzij anders vermeld
- Peilmaten in meters t.o.v. NAP, tenzij ander vermeld
- Diameters in mm, tenzij anders vermeld

Planoverzicht

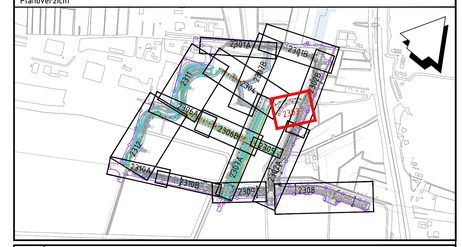

Versie	Omschrijving:			
	Datum:	Get.:	Con.:	Vrij.:
Versie V1	Omschrijving:			
	Datum: 05-11-2026	Get.: S. Iffime	Con.: M. Verbaan	Vrij.: A. Doove

Opdrachtgever

Contact: A. van Bennekom

Rijksvastgoedbedrijf

Advies- en Ingenieursorganisatie — Architect

ARCADIS

Project

Contact: A. Doove

Gebiedsontwikkeling Valkenhorst Katwijk

Projectnummer : 30110218
Fase : UO

Security Category: ASI2-Internal

Onderwerp: Uitvoeringsontwerp Fase 1 Deelgebied 1
WRM Ondergrondse situatie
Blad 2303

Schaal : 1:200	Bladformaat : A1+(594x1050 mm)	Status : Definitief	
Contractnummer: n.v.t.	Bladnummer : 3 van 12		
Tekeningnummer: PLV-ARC-SI-600-CE-UO-2300-F1D1		Versie: V1	

30110218-1