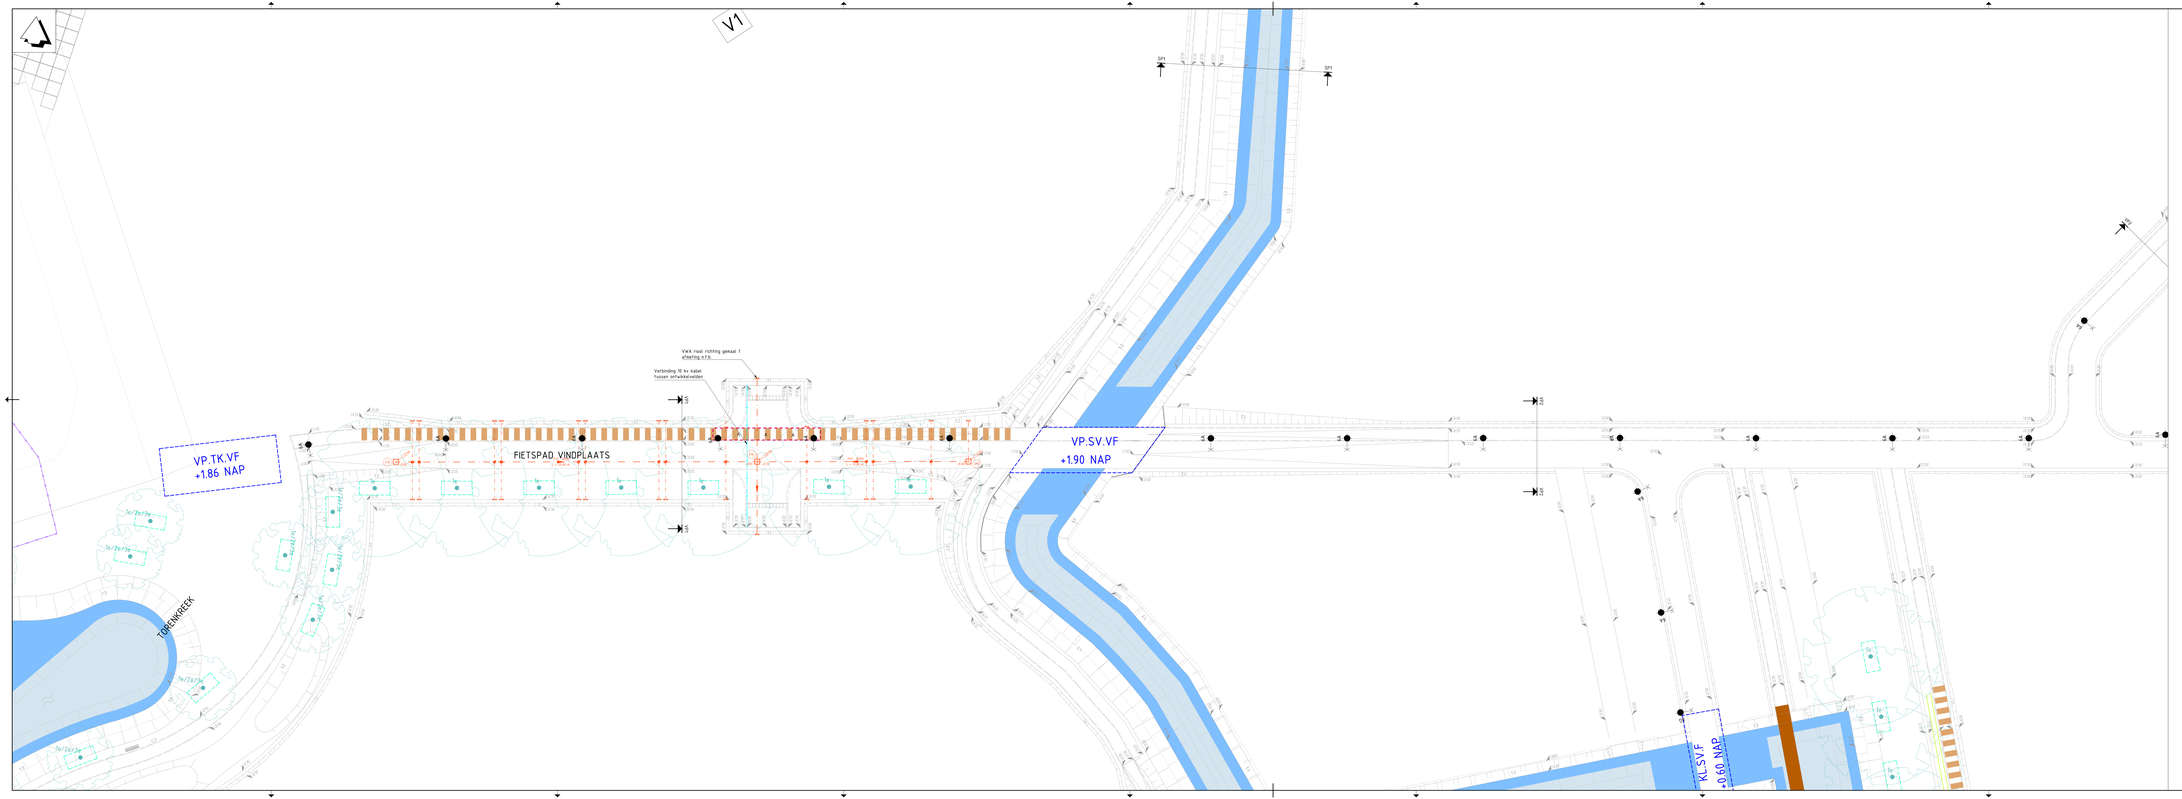

V1
SP1
SP1
VWA-riool richting gemaal 1
afleiding n.t.b.
Verbinding 10 kv kabel
tussen ontwikkelvelden
VAS
VAS
VP.TK.VF
+1.86 NAP
FIETSPAD_VINDPLAATS
VP.SV.VF
+1.90 NAP
VAS
VAS
TORENKREEK
KL.SV.F
+0.60 NAP
VAS
VAS
VAS