
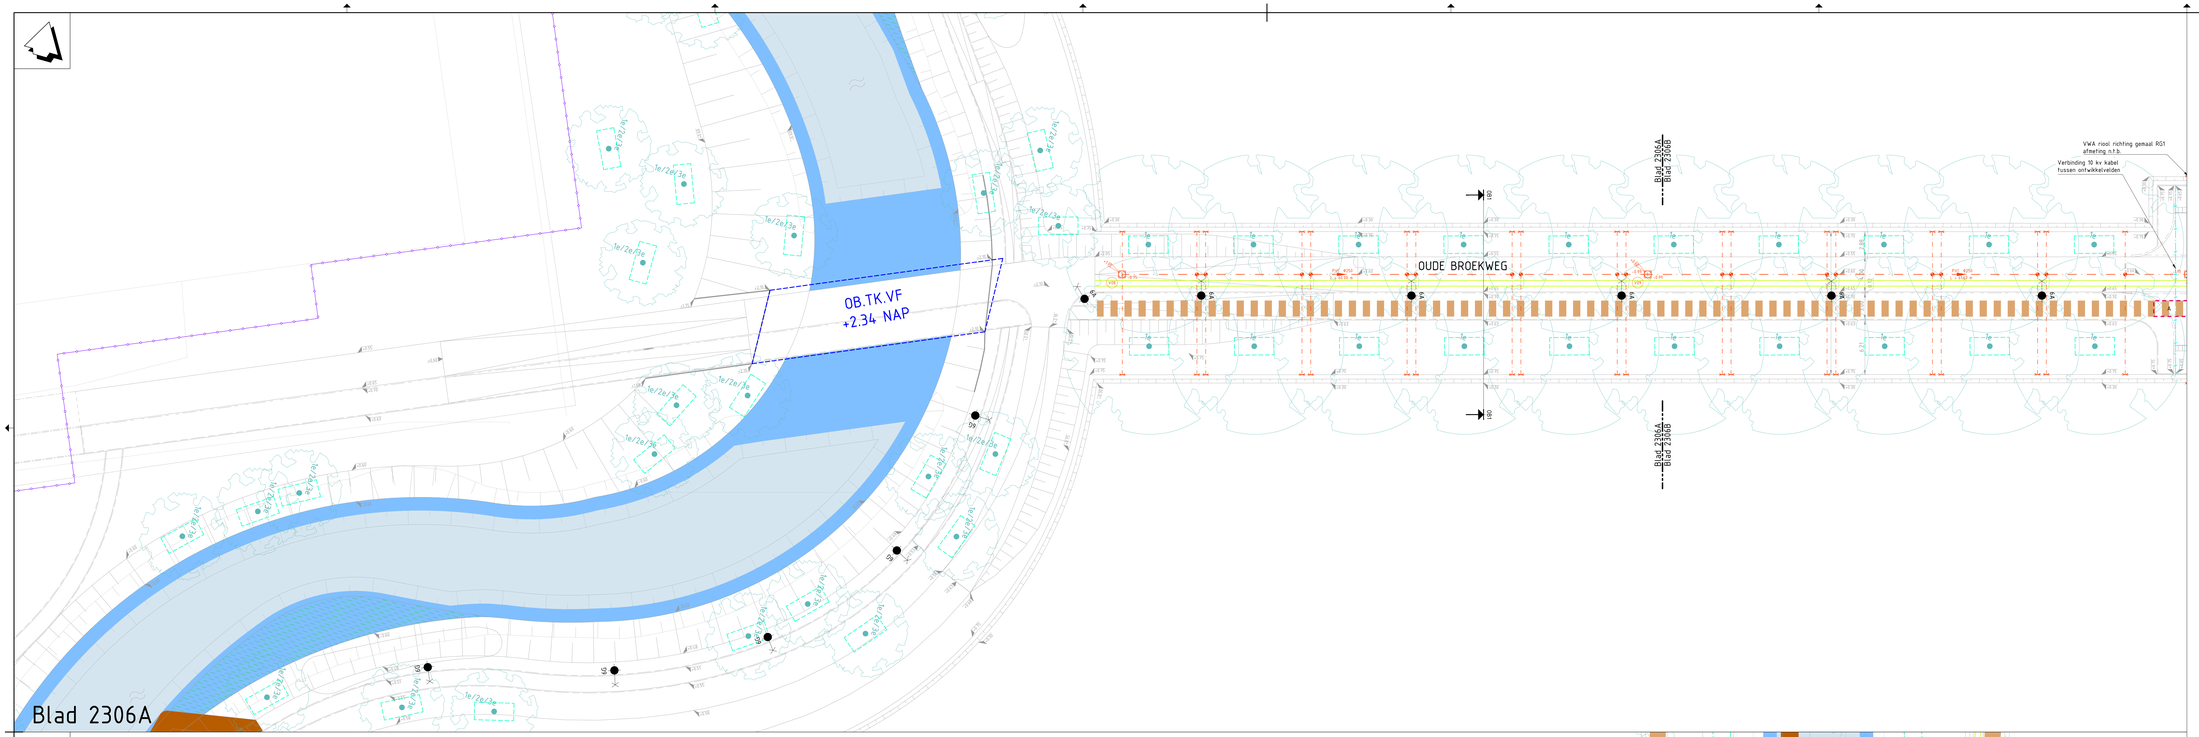


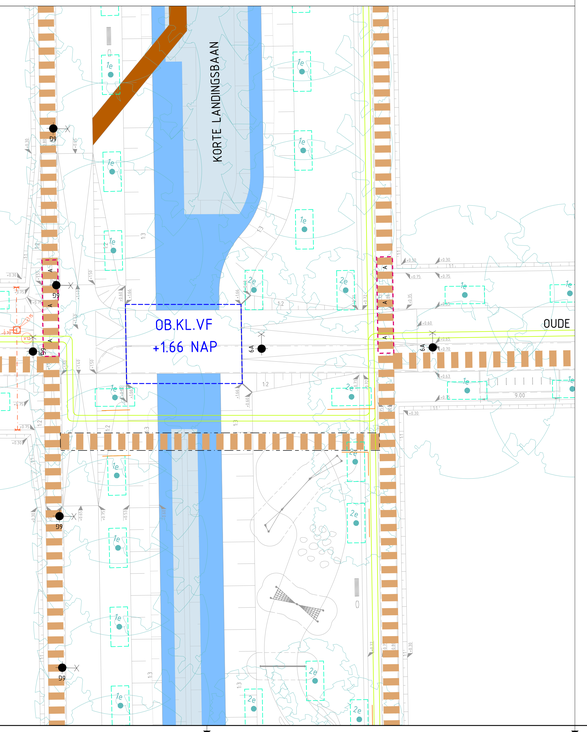

Blad 2306A

Blad 2306B

Legenda

- Bestaande situatie
- Bestaande leiding Gasunie
- Uitgeefbare perceelgrens
- Werkgrens
- Boom met orde grootte, (door derden)
- Grondverbetering bomen
- Wortelscherm, zie detail
- Water/waterlijn
- Natte oever
- Steiger/vlonder (door derden)
- Lichtmast, 4m paaltop. Blank geschuurd aluminium. Conisch. Armatuur: kofferarmatuur mini Brisa. 3000K warm wit
- Lichtmast, 6m hoog. Blank geschuurd aluminium. Armatuur: Innolumis mini Nicole batlight amberkleur, RAL 7039. Indien in berm: maaiveldbescherner, poedercoat RAL 7039 kwartgrijs.
- Lichtmast, 6m hoog. Blank geschuurd aluminium. Armatuur: Innolumis mini Nicole batlight licht groen, RAL 7039. Indien in berm: maaiveldbescherner, poedercoat RAL 7039 kwartgrijs.
- WK-leiding
- HWA IT-riool, met materialisatie, diameter en b.o.b.
- Vierkante putrand, op hoogte stellen
- Trottoirkolk
- Rijwielpadbandkolk
- Straatkolk
- Verwijderen HWA eindkap
- HWA kolkaansluiting
- VWA Inspectieput met putdeksel hoogte en nummer
- Vierkante putrand, op hoogte stellen
- Vrijverval VWA-riool (hoofdstructuur) met materialisatie, diameter en b.o.b.
- Huisaansluiting VWA, PVC Ø160 mm
- Inlaat VWA, PVC Ø160 mm
- VWA eindkap
- K&L-strook, breed 180 m, telecom, elektra, water
- K&L-strook, breed 180 m, telecom, elektra, water met daaronder middenspanningstracé 10kV
- Mantelbuizen 1x Ø110mm t.b.v. LS, 1x Ø100mm t.b.v. data, 1x Ø315mm t.b.v. water
- Mantelbuizen 1x Ø110mm t.b.v. LS, 1x Ø100mm t.b.v. data, 1x Ø315mm t.b.v. water, 6x Ø200mm t.b.v. 10kV
- Mantelbuizen (inniker indien onder watergang)
- Duiker
- Kunstwerk met nummer en hoogte brugdek (door derden)
- DP-01 DP-01 Dwarsprofiel locatie

Opmerkingen

- Maten in meters, tenzij anders vermeld
- Materiaalmaten in mm, tenzij anders vermeld
- Peilmaten in meters t.o.v. NAP, tenzij ander vermeld
- Diameters in mm, tenzij anders vermeld

Planoverzicht



Versie	Omschrijving			
	Datum	Get.	Con.	Vrij.
Versie V1	Omschrijving			
	Datum 05-11-2024	Get. S. Pfirrmann	Con. M. Vertaan	Vrij. A. Doove

Opdrachtgever

Rijksvastgoedbedrijf

Contact: A. van Bennekom

Advies- en Ingenieursorganisatie — Architect

ARCADIS

Project

Gebiedsontwikkeling Valkenhorst Katwijk

Contact: A. Doove

Projectnummer : 30170218
Fase : UO

Security Category: Als interne

Onderwerp: Uitvoeringsontwerp Fase 1 Deelgebied 1
WRM Ondergrondse situatie
Blad 2306

Schaal	1:200	Bladformaat : A0 (841x1470 mm)	Status : Definitief
Contractnummer: n.v.t.		Bladnummer : 6 van 12	

Tekeningnummer: PLV-ARC-SI-600-CE-UO-2300-F1D1

Versie: V1