


Blad 2307A

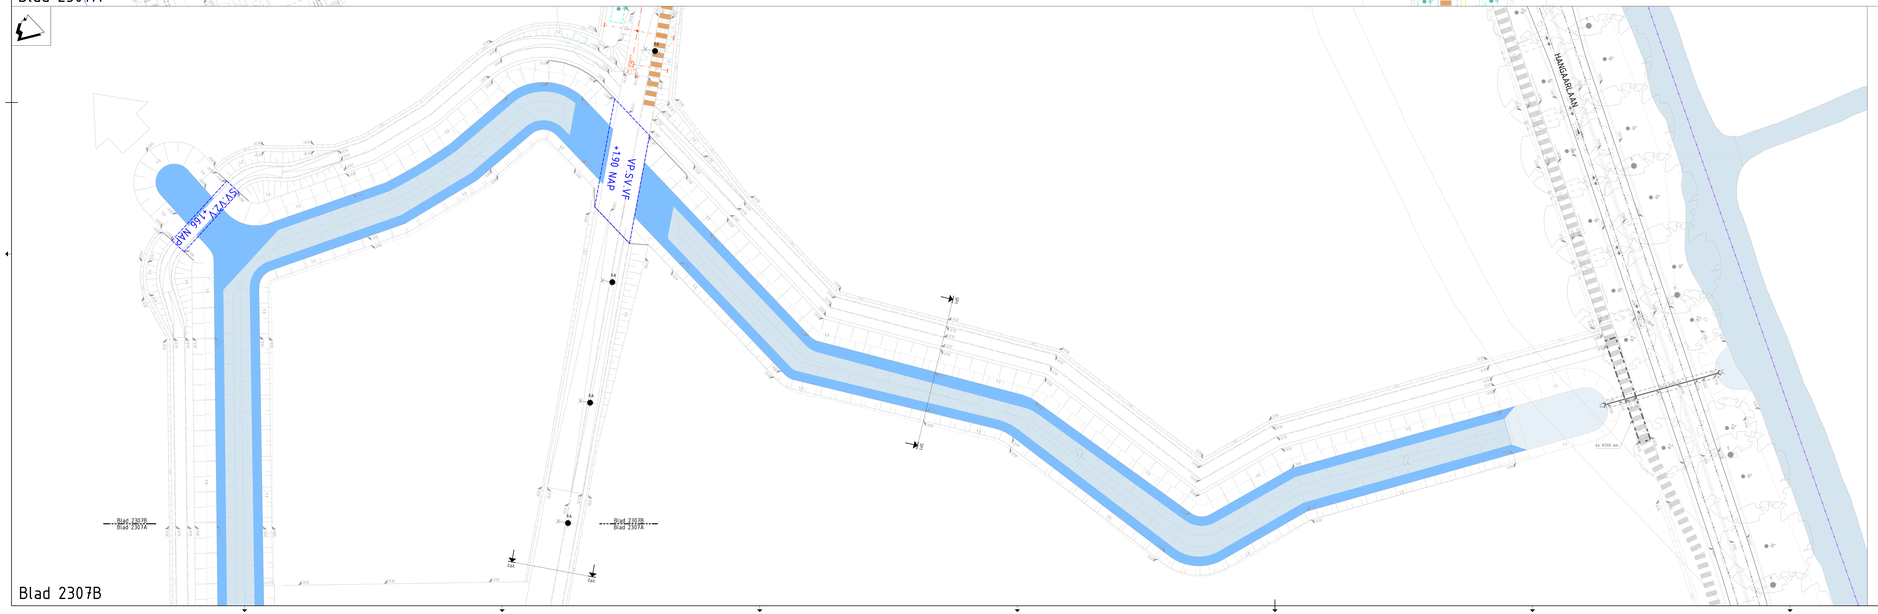

Blad 2307B

Legenda

- Bestaande situatie
- Bestaande leiding Gasunie
- Uitgeefbare perceelsgrens
- Markgrens
- Boom met grote groeiruimte, bloor derdeel
- Grondverbetering bomen
- Wortelscherm, zie detail
- Waterkwaterlijn
- Natte sloot
- Dragen/randen bloor derdeel
- Lichtmast, tbv paalhijs. Blank gepoliyurd aluminium. Lensch Armatuur: kofferarmatuur mini Brisa 3000K warm wit
- Lichtmast, tbv hoog. Blank gepoliyurd aluminium. Armatuur: Schreder Nicola kathgrijs/ zwartarbeur, RAL 7035 Indien in berm: Aaandrijdbescherner, paalkraal RAL 7035 kwartrijtijs.
- Lichtmast, tbv hoog. Blank gepoliyurd aluminium. Armatuur: Schreder Nicola kathgrijs/ licht groen, RAL 7035 Indien in berm: Aaandrijdbescherner, paalkraal RAL 7035 kwartrijtijs.
- WK-leiding
- VWA IT-riool, met materiaalsatie, diameter en b.o.b.
- Verharde pulrand, op hoogte stellen
- Trottoirkolk
- Rijwielpadbandkolk
- Straatkolk
- Verwijderen VWA sindkap
- VWA kolkaansluiting
- VWA inspectieput met putdeksel hoogte en nummer
- Verharde pulrand, op hoogte stellen
- Vrijverval VWA-riool (kwaliteitsstructuur) met materiaalsatie, diameter en b.o.b.
- Hoksaansluiting VWA, PVC Ø160 mm
- Inlaat VWA, PVC Ø160 mm
- VWA sindkap
- KSL-strook, breed 180 m, fabelen, elektra, water
- KSL-strook, breed 180 m, fabelen, elektra, water met doorrieder middenpaarringstrook 18KV.
- Plantsbuizen tv Ø100mm t.b.v. LS, tv Ø100mm t.b.v. data, tv Ø75mm t.b.v. water
- Plantsbuizen tv Ø100mm t.b.v. LS, tv Ø100mm t.b.v. data, tv Ø75mm t.b.v. water, tv Ø200mm t.b.v. 10kV
- Plantsbuizen (zieker indien onder waterganjl
- Duiker
- Kunstwerk met nummer en hoogte kruijden bloor derdeel
- Overgrofiel locatie

Opmerkingen

- Maten in millimeters, tenzij anders vermeld
- Materiaalsoorten in mm, tenzij anders vermeld
- Putmaten in meters t.o.v. NAP, tenzij anders vermeld
- Diameters in mm, tenzij anders vermeld

Kaartoverzicht

Versie	Beschrijving	Datum	Door	Gecontr.	Akkoord
V1	Eerste VO-fase	2021-10-15	Ing. A. Kleijn	Ing. A. Kleijn	Ing. A. Kleijn

Opdrachtgever
Contact: A. van Bemmelen

Rijksvastgoedbedrijf

Advies- en Ingenieursorganisatie: Architect

ARCADIS

Project
Contact: A. Dieve

Gebiedsontwikkeling Valkenhorst Katwijk

Projectnummer: 30170218
Fase: 02

Onderwerp: Uitvoeringsontwerp Fase 1 Deelgebied 1
WRM Ondergrondse situatie
Blad 2307

Schaal: 1:200
Contractnummer: n.v.t.
Bladformaat: A0+(841x2100 mm)
Bladnummer: 1 van 12
Status: Definitief

Tekeningnummer: PLV-ARC-SI-600-CE-UO-2300-F1D1
Versie: V1