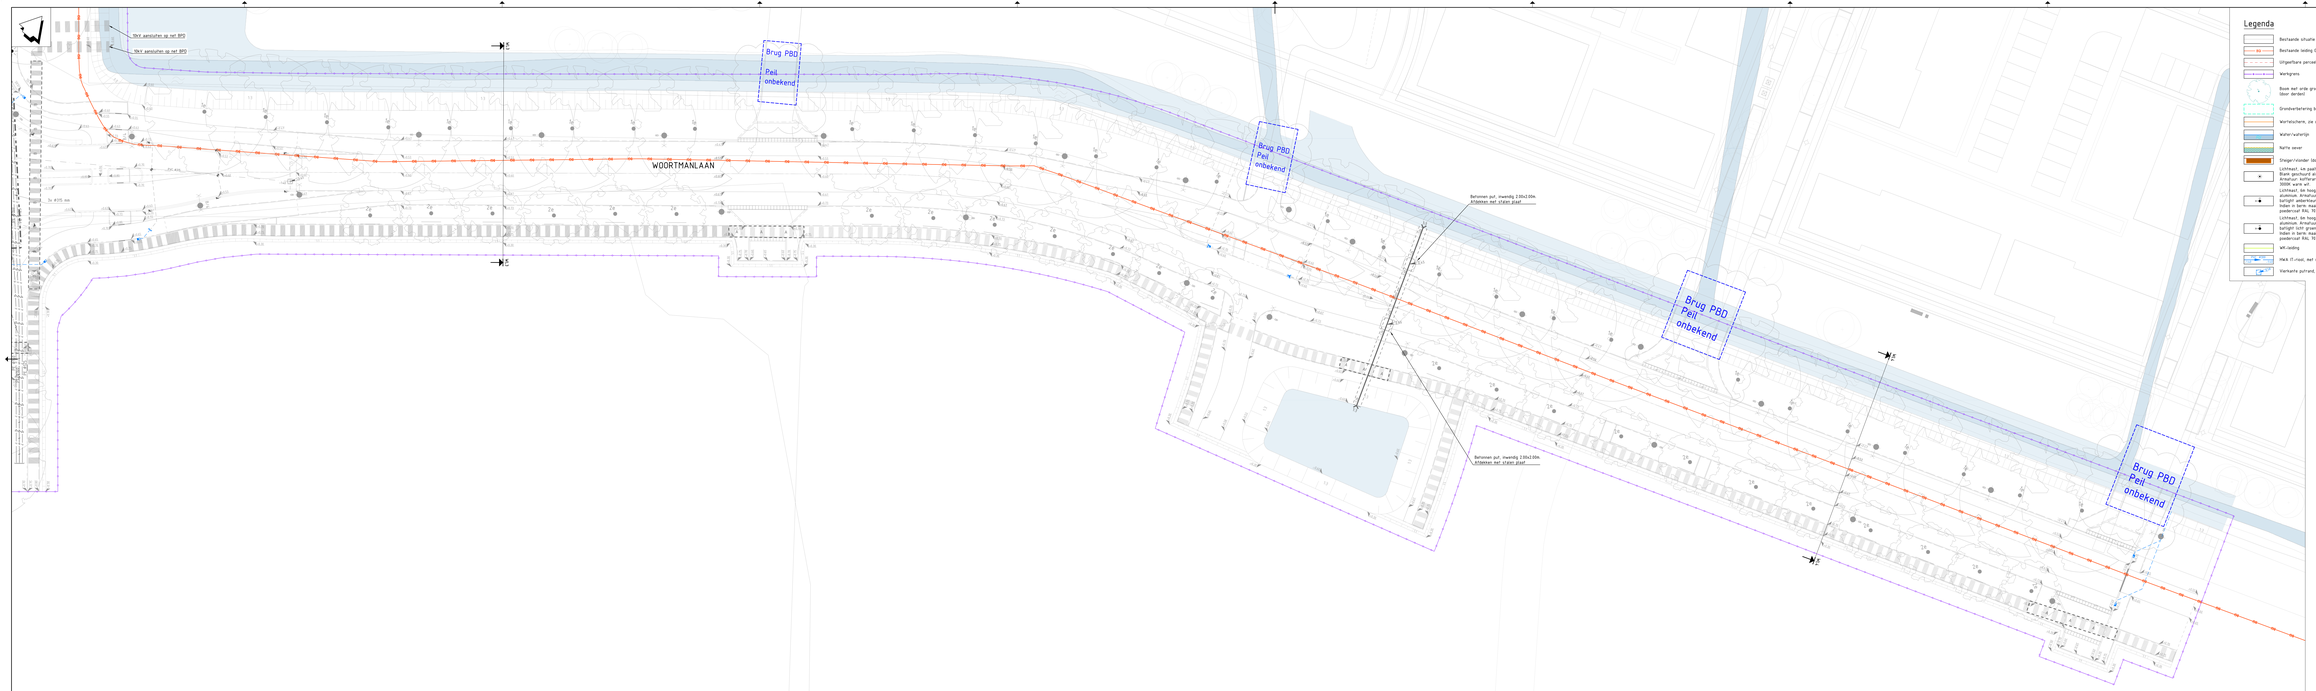

WOORTMANLAAN
Brug PBD
Peil
onbekend
Betonnen put, inwendig 2.00x2.00m.
Afdekken met stalen plaat
Betonnen put, inwendig 2.00x2.00m.
Afdekken met stalen plaat
Legenda
Bestaande situatie
Bestaande leiding Gasunie
Uitgeefbare perceelsgrens
Werkgrens
Bouw met orde grootte, (door derden)
Grondverbetering bomen
Wortelscherm, circ deflat
Kabel/waterlijn
Hek/schutting
Steiger/vlonder (door derden)
Lichtmast, 4m paaltop. Blank geschuurd aluminium. Corinch Armatuur: koffiersarmatuur mini Brisa 60 LED 3000K
Lichtmast, 4m hoog. Blank geschuurd aluminium. Armatuur: Inbouleins mini Nicole (uitrijdt zeeknikhoy), RAL 7035
Palen in berm: maaiveldbescherner, (bodemkruis) RAL 7039 kaarsrijzig.
Lichtmast, 4m hoog. Blank geschuurd aluminium. Armatuur: Inbouleins mini Nicole (uitrijdt licht grijs), RAL 7035
Palen in berm: maaiveldbescherner, (bodemkruis) RAL 7039 kaarsrijzig.
MK-leiding
Werk 11 straat, met nutsmaterialsatie, diameter en b.o.b.
Verharste putvand, op hoogte stellen
Trottoirkolk
Rijverlijnafbreekbuis
Straatkolk
Verwijderen VWA eindkap
VWA kolkaansluiting
VWA Inspectieput met putdeksel hoogte en nummer
Verharste putvand, op hoogte stellen
Vrijverval VWA-riool (hoofdstructuur) met nutsmaterialsatie, diameter en b.o.b.
Mokaansluiting VWA, PVC Ø160 mm
Vloeit VWA, PVC Ø160 mm
VWA eindkap
KSL-uitrook, breed 180 m, teleoom, elektra, water
KSL-uitrook, breed 180 m, teleoom, elektra, water met diameter elddoorsponningsmaat 50KV
Mantelbuizen 1x Ø110mm t.b.v. LS, 1x Ø50mm t.b.v data, 1x Ø125mm t.b.v. water.
Mantelbuizen 1x Ø110mm t.b.v. LS, 1x Ø50mm t.b.v data, 1x Ø125mm t.b.v. water, 1x Ø200mm t.b.v. 50kV
Mantelbuizen (onker inden onder waterganij)
Duiker
Kunstwerk met nummer en hoogte bruglabk (door derden)
Overspraffat locatie
Opmerkingen
- Maten in meters, tenzij anders vermeld
- Hoogtes in meters t.o.v. NAP, tenzij anders vermeld
- Rekenen in meters t.o.v. RAP, tenzij anders vermeld
- Diameters in mm, tenzij anders vermeld
Planoverzicht
Opdrachtgever
Contact
A. van Reinenhuis
Rijksvastgoedbedrijf
Advies- en Ingenieursorganisatie
Architect
ARCADIS
Project
Contact
A. Dieves
Gebiedsontwikkeling Valkenhorst Katwijk
Projectnummer 30176178
Fase
Security Category
Onderwerp
Uitvoeringsontwerp Fase 1 Deelgebied 1
WRM Ondergrondse situatie
Blad 2308
Schaal 1:200
Bladformaat A1x20m(x1700 mm)
Status
Definitief
Contractnummer n.v.t.
Bladnummer 8 van 12
Documentnummer
PLV-ARC-SI-600-CE-UO-2300-F1D1
Versie
V1