
Legenda

Symbool	Omschrijving
	Bestaande situatie
BGI	Bestaande leiding Gasunie
	Uitgeefbare perceelgrens
	Werkgrens
	Boom met orde grootte, (door derden)
	Grondverbetering bomen
	Wortelscherm, zie detail
	Water/waterlijn
	Natte oever
	Steiger/vlonder (door derden)
	Lichtmast, 4m paaltop. Blank geschuurd aluminium. Conisch. Armatuur: kofferarmatuur mini Brisa. 3000K warm wit.
6A	Lichtmast, 6m hoog. Blank geschuurd aluminium. Armatuur: Innolumnis mini Nicole batlight amberkleur, RAL 7039. Indien in berm: maaiveldbeschermer, poedercoat RAL 7039 kwartgrijs.
6G	Lichtmast, 6m hoog. Blank geschuurd aluminium. Armatuur: Innolumnis mini Nicole batlight licht groen, RAL 7039. Indien in berm: maaiveldbeschermer, poedercoat RAL 7039 kwartgrijs.
	WK-leiding
PVC Ø300 -1.40 -1.40	HWA IT-riool, met materialisatie, diameter en b.o.b.
0.58	Vierkante putrand, op hoogte stellen
	Trottoirkolk
	Rijwielpadbandkolk
	Straatkolk
	Verwijderen HWA eindkap
	HWA kolkaansluiting
V10 +0.60	VWA Inspectieput met putdeksel hoogte en nummer
V01 +0.90	Vierkante putrand, op hoogte stellen
PVC Ø250 -2.20 -2.30	Vrijverval VWA-riool (hoofdstructuur) met materialisatie, diameter en b.o.b.
	Huisaansluiting VWA, PVC Ø160 mm
	Inlaat VWA, PVC Ø160 mm
	VWA eindkap
	K&L-strook, breed 1.80 m, telecom, elektra, water
	K&L-strook, breed 1.80 m, telecom, elektra, water met daaronder middenspanningstracé 10KV
A A A	Mantelbuizen: 1x Ø110mm t.b.v. LS, 1x Ø100mm t.b.v. data, 1x Ø315mm t.b.v. water
B B B	Mantelbuizen: 1x Ø110mm t.b.v. LS, 1x Ø100mm t.b.v. data, 1x Ø315mm t.b.v. water, 6x Ø200mm t.b.v. 10kV
	Mantelbuizen (zinker indien onder watergang)
	Duiker
KI.FL.F.2 +0.60 NAP	Kunstwerk met nummer en hoogte brugdek (door derden)
DP-01 DP-01	Dwarsprofiel locatie

Opmerkingen

- Maten in meters, tenzij anders vermeld
- Materiaalmaten in mm, tenzij anders vermeld
- Peilmaten in meters t.o.v. NAP, tenzij ander vermeld
- Diameters in mm, tenzij anders vermeld

Planoverzicht

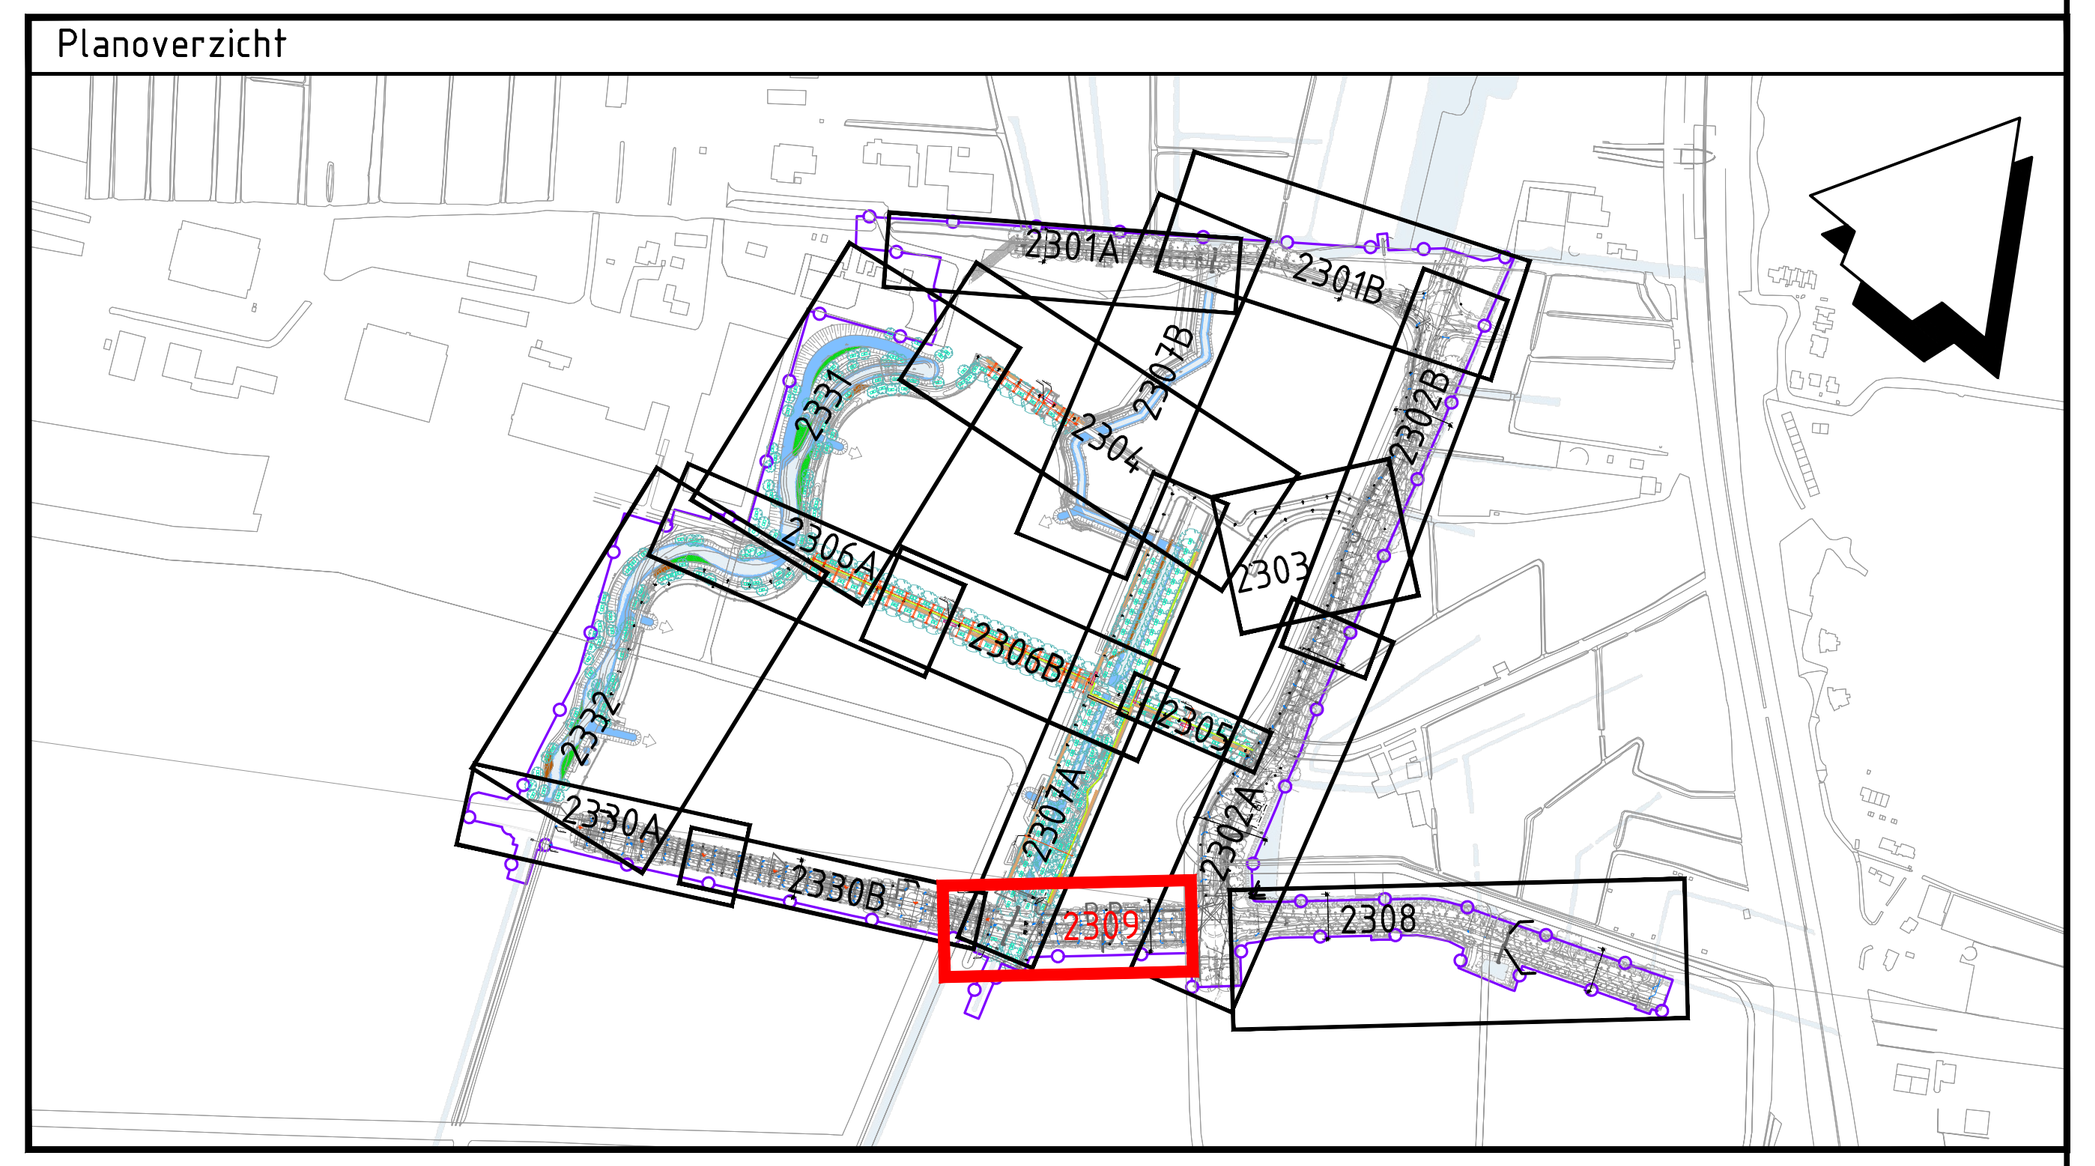

Versie	Omschrijving:			
	Datum:	Get.:	Con.:	Vrij.:
Versie V1	Omschrijving:			
	Datum: 05-11-2026	Get.: S. Iftime	Con.: M. Verbaan	Vrij.: A. Doove

Opdrachtgever — Contact: A. van Bennekom

Rijksvastgoedbedrijf

Advies- en Ingenieursorganisatie — **Architect**

ARCADIS

Project — Contact: A. Doove

Gebiedsontwikkeling Valkenhorst Katwijk

Projectnummer : 30170218
Fase : UO

Security Category: AS2-Internal

Onderwerp : Uitvoeringsontwerp Fase 1 Deelgebied 1
WRM Ondergrondse situatie
Blad 2309

Schaal : 1:200
Contractnummer: n.v.t.
Bladformaat: A1+(594x1050 mm)
Bladnummer : 9 van 12
Status : Definitief

Tekeningnummer: PLV-ARC-SI-600-CE-UO-2300-F1D1
Versie: V1

DocId: M00027377 : 1