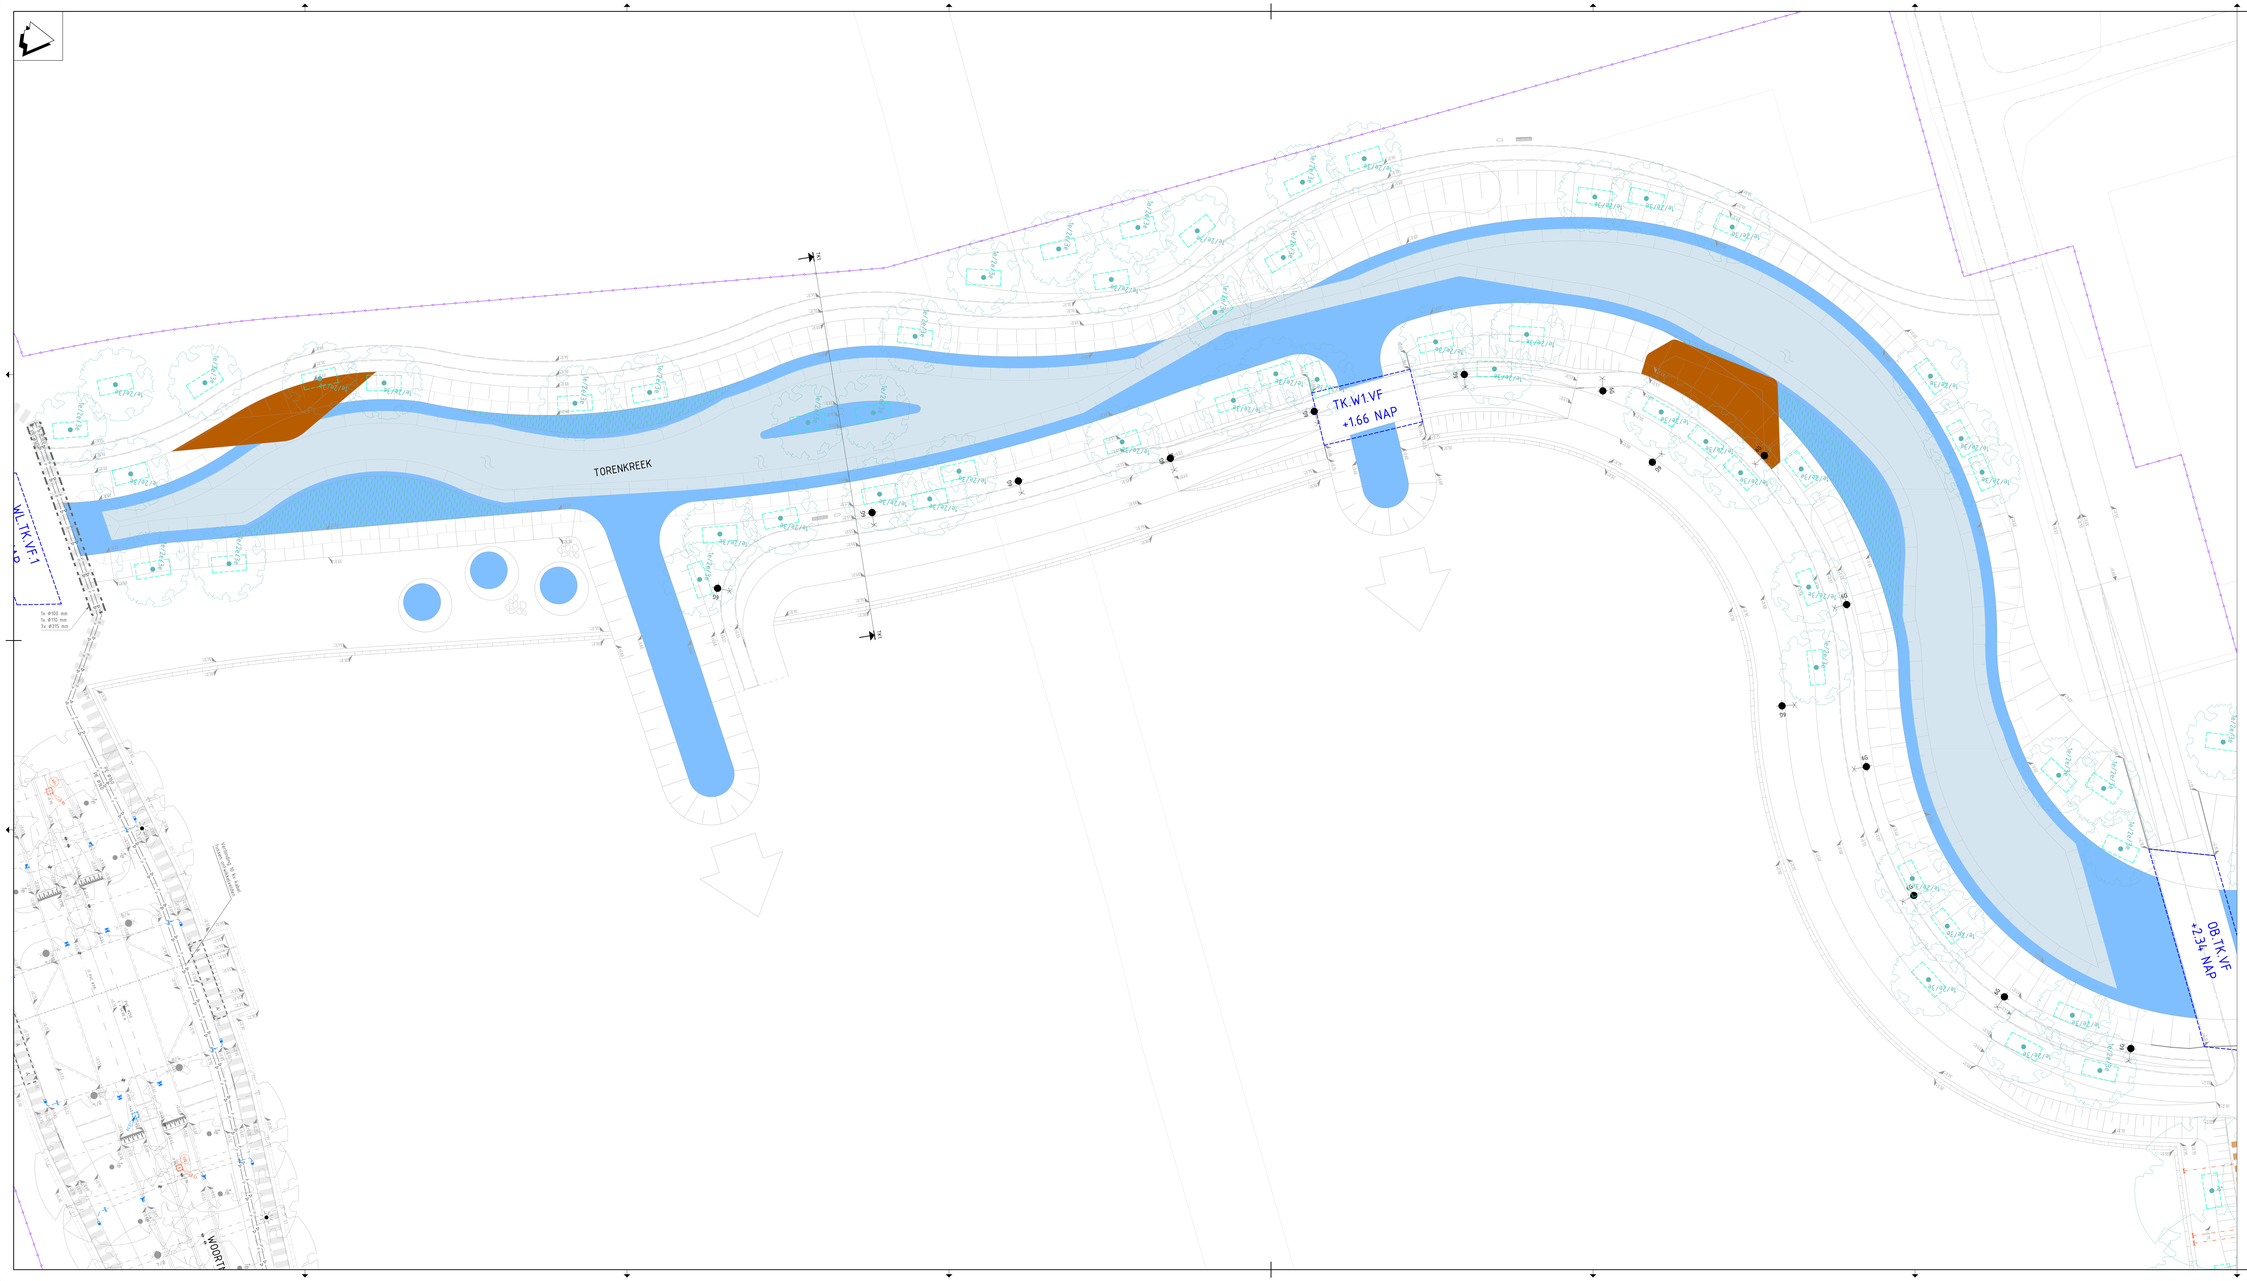



Legenda

- Bestaande situatie
- Bestaande leiding Gasunie
- Uitgeefbare perceelgrens
- Werkgrens
- Boom met orde grootte, (door derden)
- Grondverbetering bomen
- Wortelscherm, zie detail
- Water/waterlijn
- Natte oever
- Steiger/vlonder (door derden)
- Lichtmast, 4m paalhgt. Blank geschuurd aluminium. Conisch. Armatuur: kofferarmatuur mini Brisa 3000K warm wit.
- Lichtmast, 6m hoog. Blank geschuurd aluminium. Armatuur: Innolumis mini Nicole ballight aebenkleur, RAL 7039. Indien in berm: maaiveldbeschermer, poedercoat RAL 7039 kwartgrijs.
- Lichtmast, 6m hoog. Blank geschuurd aluminium. Armatuur: Innolumis mini Nicole ballight licht groen, RAL 7039. Indien in berm: maaiveldbeschermer, poedercoat RAL 7039 kwartgrijs.
- WK-leiding
- HWA IT-riool, met materialisatie, diameter en b.o.b.
- Vierkante putrand, op hoogte stellen
- Trottoirkolk
- Rijwielpadbandkolk
- Straatkolk
- Verwijderen HWA eindkap
- HWA kokersluiting
- VWA inspectieput met putdeksel hoogte en nummer
- Vierkante putrand, op hoogte stellen
- Vrijverval VWA-riool (hoofdstructuur) met materialisatie, diameter en b.o.b.
- Huisaansluiting VWA, PVC Ø160 mm
- Inlaat VWA, PVC Ø150 mm
- VWA eindkap
- K&L-strook, breed 180 m, telecom, elektra, water
- K&L-strook, breed 180 m, telecom, elektra, water met daaronder middenspanningstraat 10KV
- Mantelbuizen: 1x Ø110mm t.b.v. LS, 1x Ø100mm t.b.v. data, 1x Ø315mm t.b.v. water
- Mantelbuizen: 1x Ø110mm t.b.v. LS, 1x Ø100mm t.b.v. data, 1x Ø315mm t.b.v. water, 6x Ø200mm t.b.v. 10kV
- Mantelbuizen (onker indien onder waterganj)
- Duiker
- Kunstwerk met nummer en hoogte brugdek (door derden)
- Dwarsprofiel locatie

Opmerkingen

- Maten in meters, tenzij anders vermeld
- Materialisatie in mm, tenzij anders vermeld
- Peilmaten in meters t.o.v. NAP, tenzij ander vermeld
- Diameters in mm, tenzij anders vermeld

Planoverzicht

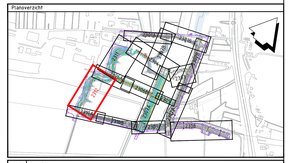

Versie	Omschrijving			
	Datum	Get.	Con.	Vrij.
Versie	Omschrijving			
V1	Datum 25-11-2020	Get.: S. Wilke	Con.: M. Verbaan	Vrij.: A. Doove

Opdrachtgever — Contact: A. van Bennekom

Rijksvastgoedbedrijf

Advies- en Ingenieursorganisatie — Architect

ARCADIS

Project — Contact: A. Doove

Gebiedsontwikkeling Valkenhorst Katwijk

Projectnummer: 30116218
Fase: UO
Security Category: RESTRICTED

Onderwerp: Uitvoeringsontwerp Fase 1 Deelgebied 1
WRM Ondergrondse situatie
Blad 2112

Schaal	Bladformaat: A0 (84,1x1680 mm)	Status
1:200		Definitief
Contractnummer: n.v.t.	Bladnummer: 12 van 12	

Tekeningnummer: PLV-ARC-SI-600-CE-UO-2300-F1D1
Versie: V1