
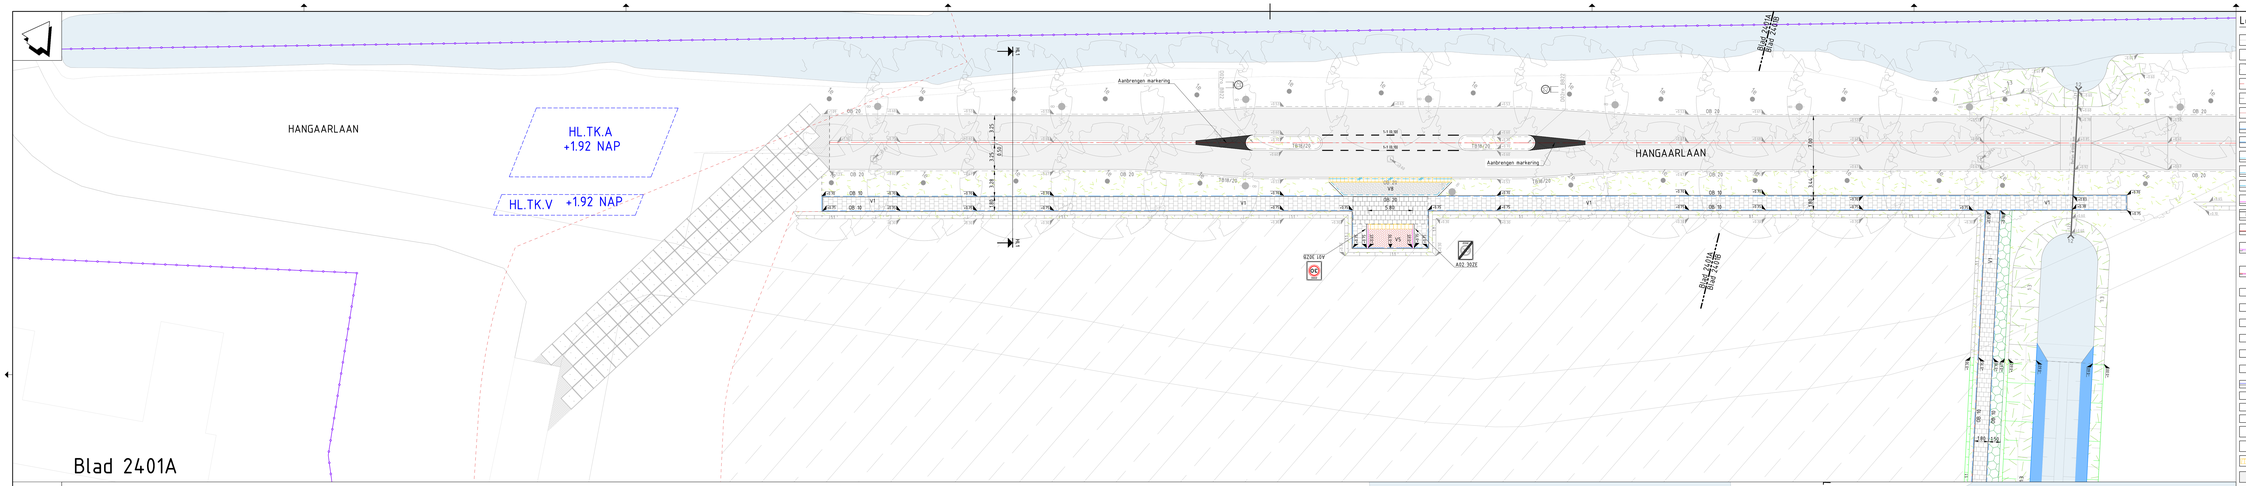


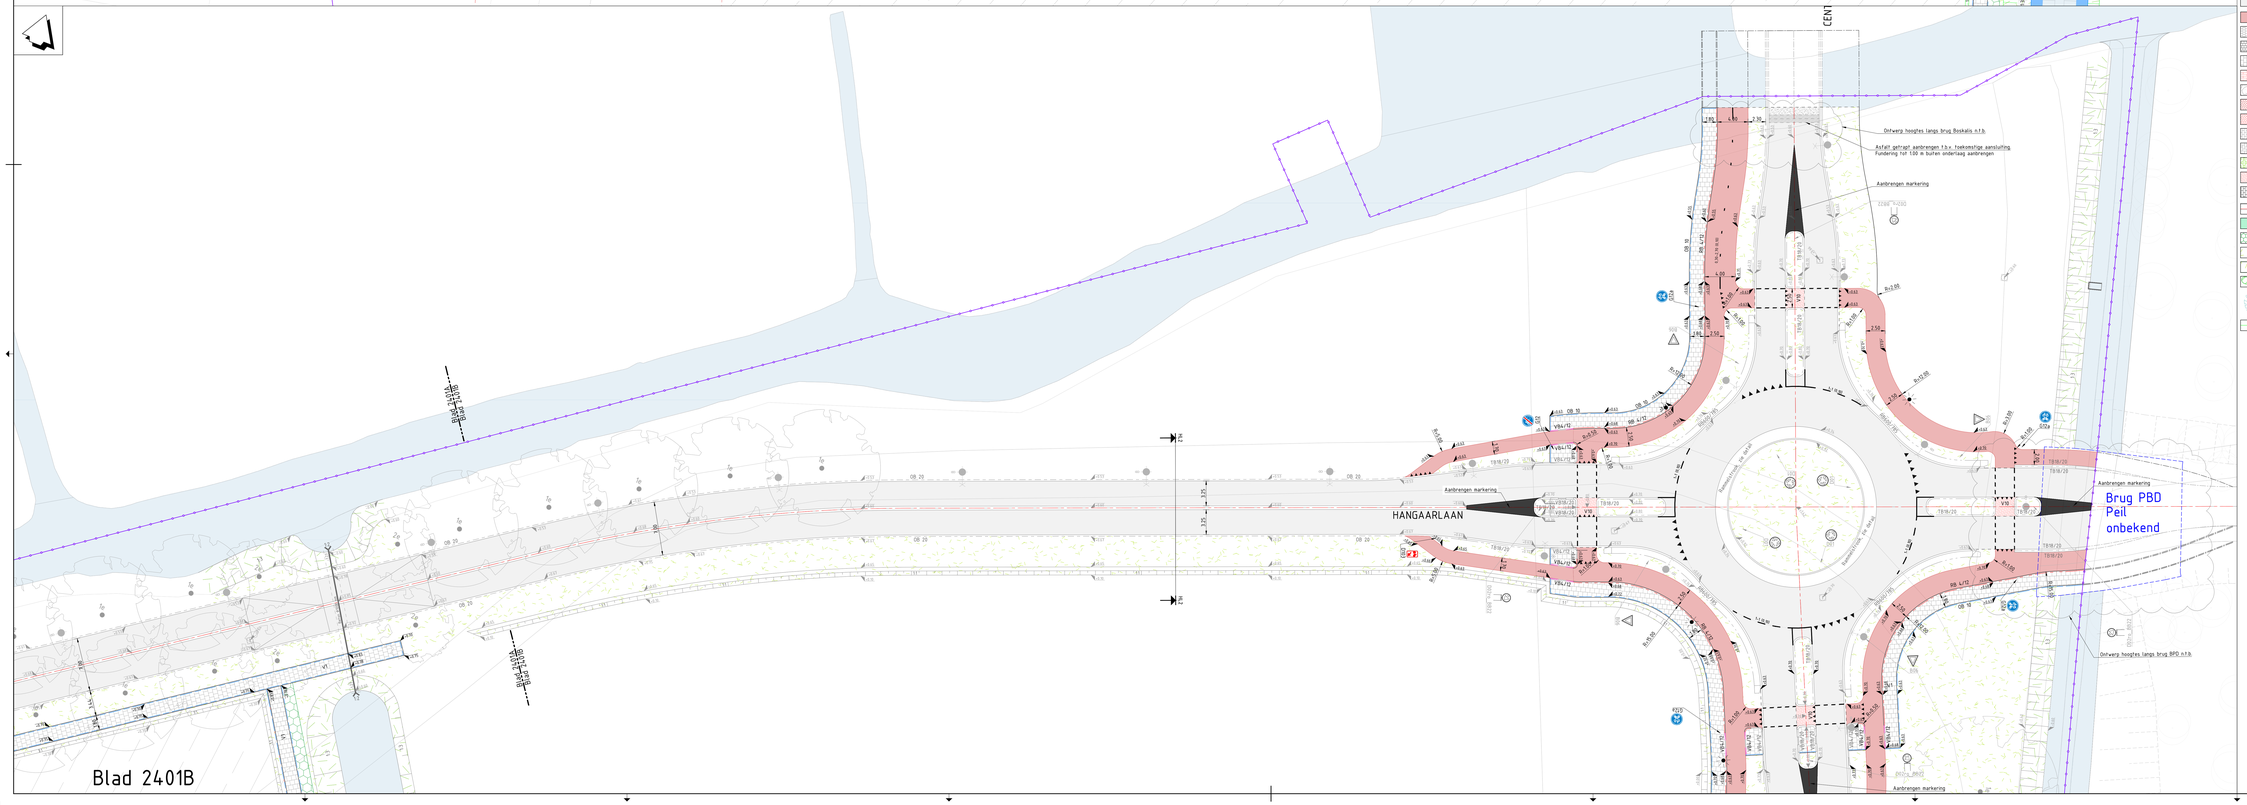

Legenda

- Bestaande situatie
- Nieuwe hoogte t.o.v. NAP
- Uitgeefbaargebied
- Uitgeefbare perceelgrens
- Materiaalgrens
- Fietspad
- OB10 Opsluitband 100x200 mm, kleur grijs
- Verwijderen tijdelijke opsluitband 100x200 mm
- OB12 Opsluitband 120x250 mm, kleur grijs
- OB20 Opsluitband 200x250 mm, kleur grijs
- Verwijderen tijdelijke opsluitband 200x250 mm
- TB18/20 Trottoirband 180/200x250 mm, kleur grijs
- LB600/185 Leicombiek 600/185x250 mm
- RB 4/12 Rijwielpadband 40/120x250 mm, kleur grijs
- VB18/20 Overstekplaats, 2x verlaagband 180/200x250_200x250 mm, midden uitvoeren in opsluitband 200x200 mm, kleur grijs
- VB4/12 Overstekplaats, 2x verlaagband 40/120x250_120x250 mm, midden uitvoeren in opsluitband 120x200 mm, Kleur grijs
- Verlaagband 180x200_180/200x250 mm, kleur grijs
- Verlaagband 100x200_120x250 mm, kleur grijs
- Verlaagband 120x250_200x250 mm, kleur grijs
- Verlaagband 180/200x250_200x250 mm, kleur lichtgrijs
- Verlaagband 40/120x250_120x200 mm, kleur grijs
- Opsluitband hoekstuk uitwendig 200 mm, kleur grijs
- Betonstraatsteen, 200x100x80 mm, kleur grijs
- Trottoirbaksteen, kleur rood
- Trottoirbaksteen, kleur rood
- Trottoirbaksteen type Leicon
- Rijwielpadbandbaksteen
- HWA/VWA putdeksel met hoogte: Ronde gietijzeren putdeksel, diameter 520 mm.
- Aanbrengen overhakte putrand t.b.v. HWA/VWA put. Bestaande put ophoogte brengen.
- Betonstraatsteen, 200x100x60, breed 500 mm, kleur grijs
- Bestaande toplaag frezen en opnieuw aanbrengen, DMA-NL 8B 70/100, steenslag porfier, dik 35 mm
- Fietspad, easypath betonplaten, kleur rood
- V1 Vlakpad, betontegels 300x300x45 mm, halfsteensverband, kleur grijs
- V1N Vlakpad, betontegels 300x300x80 mm, halfsteensverband, kleur grijs
- V2 Vlakpad, betontegels 400x600 mm, halfsteensverband, kleur grijs
- V3 Vlakpad, straatbaksteen, halfsteensverband, waalformaat, kleur roodbruin
- V4 Halfverharding, achterhoeks gelegd, kleur zandgeel
- V5 Straatbaksteen keiformaat, keperverband, kleur roodbruin
- V6 Fietspad, straatbaksteen keiformaat, keperverband, kleur rood
- V7 Betonstraatstenen keiformaat, halfsteensverband, kleur grijs
- V8 Betonstraatstenen keiformaat, ellebogverband, kleur grijs
- V9 Grasbetonstenen 600x400x120 mm, kleur grijs
- V10 Fietspad, betonstraatstenen keiformaat, ellebogverband, kleur rood
- V11 Betonstraatstenen keiformaat, halfsteensverband, kleur wit
- Middengelader, betonstraatstenen keiformaat, halfsteensverband, dik 80 mm, kleur heidegrauw
- Reservering sport en spel
- Ritterplaten, dik 40 mm
- Terrein zaaklaar maken, bloemrijk gras
- L3 Terrein zaaklaar maken, talud, bloemrijk gras
- Haag/heesters
- Boom met orde grootte, (door derden)
- Grondverkrijg, inzeek/teen

- Bestaand water/waterlijn
- Water/waterlijn
- Natte oever
- Sleiger/vlonder (door derden)
- Kanalizatiestreep 0.50-0.50 (0.10) (Thenoplast)
- Wegmarkering (Thenoplast)
- Driehoek/blok markering (Thenoplast)
- Wegmarkering (in bestrating, kleur wit)
- Driehoek (in bestrating, kleur wit)
- Lichtmast, 4m paaltop. Blank geschuurd aluminium. Conisch. Armatuur: kofferarmatuur mini Broa. 3000K warm wit.
- Lichtmast, 6m hoog. Blank geschuurd aluminium. Armatuur: Ineluxmis mini Nicole bathlight ankerkleur, RAL 7039. Inden in berm: maaiveldbeschermer, poedercoat RAL 7039 kwartrijs.
- Lichtmast, 6m hoog. Blank geschuurd aluminium. Armatuur: Ineluxmis mini Nicole bathlight licht groen, RAL 7039. Inden in berm: maaiveldbeschermer, poedercoat RAL 7039 kwartrijs.
- Zitelement zonder rugleuning. Beton zitranden, kleur: lichtgrijs.
  - hoogte zitrand vanaf maaiveld 40 cm
  - houten lamellen op betonnen zitranden als "gemarkeerd zitje": FSC hardhout/inlands eiken/Plattwood Frake (in lengte richting), afwerking hoeken latten 70x70mm
  - bochten meenemen in latten en een stalen lat in RAL 1018
- Zitelement met rugleuning. Beton zitranden, kleur: lichtgrijs.
  - hoogte zitrand vanaf maaiveld 40 cm
  - houten lamellen op betonnen zitranden als "gemarkeerd zitje": FSC hardhout/inlands eiken/Plattwood Frake (in lengte richting), afwerking hoeken latten 70x70mm
  - bochten meenemen in latten en een stalen lat in RAL 1018
- Afvalbak, constructo 50, Leverancier Grijsen, kleur RAL1002
- Fietsrek, type Aar Samson, 50cm, buisDiameter 42mm, RVS
- Paddenpoelen
- XcFC3 Z +0.60 NAP Kunstwerk met nummer en hoogte brugdek (door derden)
- Grondkering/landhoofd kunstwerk
- Aanbrengen verkeersbord op paal/lichtmast
- Werkgrens
- Dwarsprofiel locatie

Opmerkingen

- Maten in meters, tenzij anders vermeld
- Hoogtes in meters t.o.v. NAP, tenzij anders vermeld
- Peilwaarden in meters t.o.v. NAP, tenzij ander vermeld
- Diameters in mm, tenzij anders vermeld

Planoverzicht



Versie	Omschrijving			
	Datum	Get.	Con.	Vrij.
Versie	Omschrijving			
V1	Datum 01-11-2024	Get.: S. Wilke	Con.: M. Verbaan	Vrij.: A. Doove

Opdrachtgever — Contact: A. van Bennekom

Rijksvastgoedbedrijf

Advies- en Ingenieursorganisatie — Architect

ARCADIS

Project — Contact: A. Doove

Gebiedsontwikkeling Valkenhorst Katwijk

Projectnummer: 30150218
Fase: UO DRM
Security Category: Klt.informat

Onderwerp: Uitvoeringsontwerp Fase 1 Deelgebied 1
WRM Bovengrondse situatie
Blad 2401

Schaal	1:200	Bladformaat: A0 (841x1680 mm)	Status:
Contractnummer: n.v.t.		Bladnummer: 1 van 12	Definitief

Tekeningnummer: PLV-ARC-SI-600-DR-CE-UO-2400-F1D1 — Versie: V1