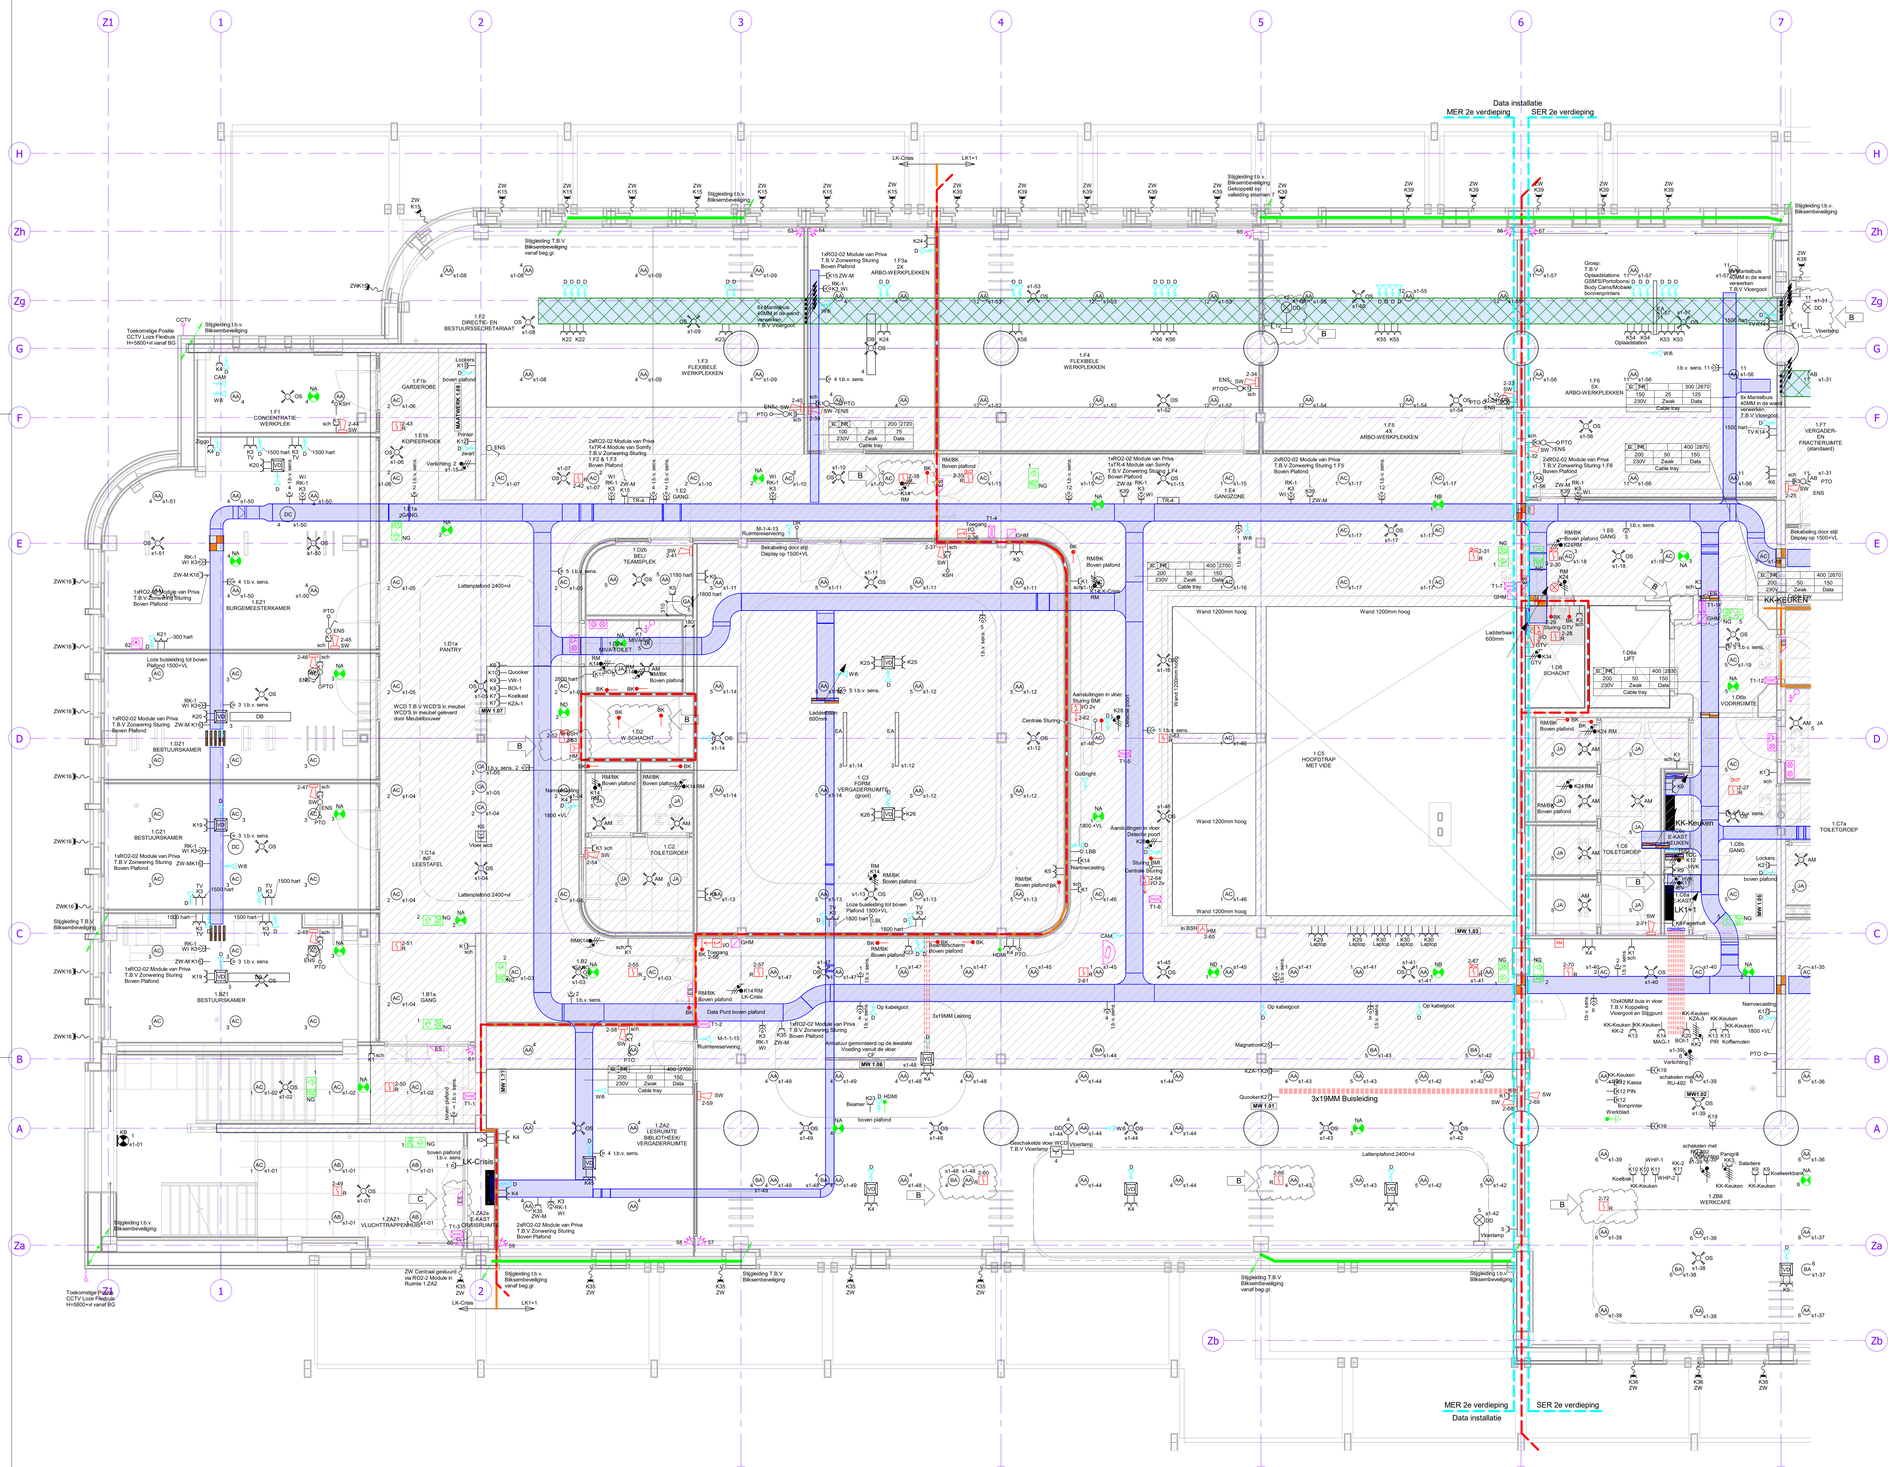


Renvooi

Armaturen

- Armatuur rechthoekig 600x600
- Armatuur rechthoekig variabel
- Armatuur
- TL-Armatuur
- Armatuur, nood
- Armatuur, nood, op wand
- Armatuur, op wand

Vluchtweg noodverlichting

- Noodverlichtingsarmatuur, transparant, vluchtweg beneden
- Noodverlichtingsarmatuur, transparant, vluchtweg boven
- Noodverlichtingsarmatuur, transparant, vluchtweg link
- Noodverlichtingsarmatuur, transparant, vluchtweg rechts

Schakelaars

- Schakelaar, 1-polig
- Schakelaar, 1-polig, met dimmer
- ENS — Schakelaar, ENOCEAN Switch 4 Button Fagerhult (Let op plakschakelaar, GEEN INBOUWDOOS VOORZIEN)
- Schakelaar, serie-
- AM — Bewegingsmelder, plafond art. Esylux, EP10510014
- OS — Bewegingsmelder, plafond art. FAGERHULT, Organic Response G3 sensor

Krachtinstallatie

- Centraaldoos
- Aansluitpunt 1 fase, nul en beschermingscontact
- Aansluitpunt 3 fasen, nul en beschermingscontact
- Verdeelinrichting
- Wandcontactdoos 1-voudig met beschermingscontact kinderveilig
- Wandcontactdoos 1-voudig met beschermingscontact, waterdicht kinderveilig
- Wieland Wandcontactdoos 1-voudig T.B.V Verlichting
- Wieland Wandcontactdoos 2-voudig T.B.V Verlichting
- Wandcontactdoos 2-voudig met beschermingscontact kinderveilig
- Wandcontactdoos 2-voudig met beschermingscontact in 2 inbouwdozen kinderveilig
- Wandcontactdoos 2-voudig met beschermingscontact, waterdicht kinderveilig
- Wandcontactdoos 3 fasen, nul en beschermingscontact
- Wandcontactdoos, perilex 2x230V
- Vloercontactdoos
- VD — Vloerpot of energiezuil vierkant
- Vloercontactdoos 2-voudig
- Noodstop (H=1500+vl)

Aarding

- Aardmat
- Centraal aardpunt

Zwakstroominstallatie

- Bel
- Schel
- PTO — Priva Touch Point One (Tevens bediening zonwering)
- Intercom post

Zonwering

- TR-4 — Relaiskast 4-voudig
- Schakelaar voor zonwering op en neer

Brandmeldinstallatie

- Melder, multi-sensor
- Melder, rook, optisch
- Thermo maximaal melder
- VDD — Vrijloop deurdranger 24V
- ASD — Aspiratie melder
- Handbrandmelder
- Nevenindicator
- Nevenpaneel
- OAC — Ontruimingsalarmcentrale
- BMC — Brandmeldcentrale
- Gesproken ontruiming + lestijdsignalering

Inbraakinstallatie

- IMC — Inbraakcentrale
- Detector, infrarood, passief
- Detector, infrarood, passief longbeam
- MC — Magneetcontact
- Codepaneel (H=1500+vl)
- Sirene

Toegangscontrole

- TCC — Centrale, toegangscontrole
- ES — Elektrische sluitplaat
- Deuropener
- Kaartlezer
- Elektronisch slot batterij gevoed van Salto. Openen met tag (offline)
- Intercom post

Data-/telefonie-installatie

- 19 inch patchkast
- Aansluitpunt data
- Aansluitpunt data 2-voudig
- ISRA — ISRA punt
- Aansluitpunt Wi-Fi UTP Cat.6A

Geluidinstallatie

- Microfoon op standaard
- LSP — Aansluitpunt luidspreker

CCTV

- Camera dome
- Camera


MIVA signalering

- Signalering invalidentoilet optisch en akoestisch
- Trekschakelaar
- Afstelcombinatie

Schakelmateriaal fabricaat Gira F100 Zuiver Wit Glanzend
Brandmeldinstallatie fabricaat Hertek
Zonwering fabricaat Somfy en inkoppeling via PRIVA

Montagehoogtes indien niet nader aangegeven:
Slowwhoop 100 Onder hoogte plafond (zie tekening voor plafondhoogte)
Schakelaars 1050+vl
Wandcontactdozen 300+vl
Data aansluitingen 300+vl
Thermostaten (PTO) 1500+vl
Handmelders 1500+vl
Intercom 1500+vl
LET OP!! Overal is het de montagehoogte + vloerhoogte van 20MM

WCD/PTO/BMI in vergader/kantoor ruimtes boven elkaar positioneren
PTO/KSH Thermostaten afwerken op inbouwdoos
Alle bekabeling uitvoeren in de brandklasse B2CA
Data bekabeling CAT6A
Brandkleppen worden gevoed vanuit de kanaalmelders (RM)

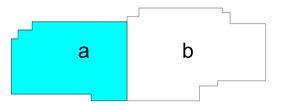

Adviseur: nelissen

Opdrachtgever: P. VAN LEEUWEN aannemersbedrijf
Anders denken. Beter bouwen.

Project:
Gemeentehuis Vijfheerenlanden Leerdam
Dokter Reilinghplein 1, 4141DA Leerdam

Omschrijving:
Elektrotechnische installatie
1e Verdieping Deel a

Wijzigingsdata:		
C	TDR	29-07-2026
B	TDR	20-07-2026
A	TDR	23-06-2027

Revisie:	
Fase:	Uitvoering
Datum:	05-11-2025
Tekenaar:	TDR
Projectleider:	DdK
Status:	**Uitvoering**
Projectnr.:	**W2410977**
Tek.:	**E-101a**
Schaal:	**1:50**

Elektroservice holland — een tak van Vinea Installatiegroep
Nijverheidsstraat 31, 3371 XE Hardinxveld-Giessendam
0184 - 61 05 11, post@elektroserviceholland.nl
www.elektroserviceholland.nl, www.vinea-installatiegroep.nl

Deze tekening reproduceren, delen of kopiëren is alleen toegestaan met onze schriftelijke toestemming