


Renvooi

	Armatuur rechthoekig 600x600		**Brandmeldinstallatie**
	Armatuur rechthoekig variabel		Melder, multi-sensor
	Armatuur		Melder, rook, optisch
	TL-Armatuur		Thermo maximaal melder
	Armatuur, nood	VDD	Vrijloop deurdranger 24V
	Armatuur, nood, op wand	ASD	Aspiratie melder
	Armatuur, op wand		Handbrandmelder
	Vluchtweg noodverlichting		Nevenindicator
	Noodverlichtingsarmatuur, transparant, vluchtweg beneden		Nevenpaneel
	Noodverlichtingsarmatuur, transparant, vluchtweg boven	OAC	Ontruimingsalarmcentrale
	Noodverlichtingsarmatuur, transparant, vluchtweg link	BMC	Brandmeldcentrale
	Noodverlichtingsarmatuur, transparant, vluchtweg rechts		Gesproken ontruiming + lestijdsignalering
	Schakelaars		**Inbraakinstallatie**
	Schakelaar, 1-polig	IMC	Inbraakcentrale
	Schakelaar, 1-polig, met dimmer		Detector, infrarood, passief
ENS	Schakelaar, ENOCEAN Switch 4 Button Fagerhult (Let op plakschakelaar, GEEN INBOUWDOOS VOORZIEN)		Detector, infrarood, passief longbeam
	Schakelaar, serie-	MC	Magneetcontact
AM	Bewegingsmelder, plafond art. Esylux, EP10510014		Codepaneel (H=1500+vl)
OS	Bewegingsmelder, plafond art. FAGERHULT, Organic Response G3 sensor		Sirene
	Krachtinstallatie		**Toegangscontrole**
	Centraaldoos	TCC	Centrale, toegangscontrole
	Aansluitpunt 1 fase, nul en beschermingscontact	ES	Elektrische sluitplaat
	Aansluitpunt 3 fasen, nul en beschermingscontact		Deuropener
	Verdeelinrichting		Kaartlezer
	Wandcontactdoos 1-voudig met beschermingscontact kinderveilig		Elektronisch slot batterij gevoed van Salto. Openen met tag (offline)
	Wandcontactdoos 1-voudig met beschermingscontact, waterdicht kinderveilig		Intercom post
	Wieland Wandcontactdoos 1-voudig T.B.V Verlichting		**Data-/telefonie-installatie**
	Wieland Wandcontactdoos 2-voudig T.B.V Verlichting		19 inch patchkast
	Wandcontactdoos 2-voudig met beschermingscontact kinderveilig		Aansluitpunt data
	Wandcontactdoos 2-voudig met beschermingscontact in 2 inbouwdozen kinderveilig		Aansluitpunt data 2-voudig
	Wandcontactdoos 2-voudig met beschermingscontact, waterdicht kinderveilig	isra	ISRA punt
	Wandcontactdoos 3 fasen, nul en beschermingscontact		Aansluitpunt Wi-Fi UTP Cat.6A
	Wandcontactdoos, perilex 2x230V		**Geluidinstallatie**
	Vloercontactdoos		Microfoon op standaard
VD	Vloerpot of energiezuil vierkant	LSP	Aansluitpunt luidspreker
	Vloercontactdoos 2-voudig		**CCTV**
	Noodstop (H=1500+vl)		Camera dome
	Aarding		Camera
	Aardmat		**MIVA signalering**
	Centraal aardpunt		Signalering invalidentoilet optisch en akoestisch
	Zwakstroominstallatie		Trekschakelaar
	Bel		Afstelcombinatie
	Schel		Schakelmateriaal fabricaat Gira F100 Zuiver Wit Glanzend Brandmeldinstallatie fabricaat Hertek Zonwering fabricaat Somfy en inkoppeling via PRIVA
PTO	Priva Touch Point One (Tevens bediening zonwering)		Montagehoogtes indien niet nader aangegeven: Slowshoop 100 Onder hoogte plafond (zie tekening voor plafondhoogte) Schakelaars 1050+vl Wandcontactdozen 300+vl Data aansluitingen 300+vl Thermostaten (PTO) 1500+vl Handmelders 1500+vl Intercom 1500+vl LET OP!! Overal is het de montagehoogte + vloerhoogte van 20MM WCD/PTO/BMI in vergader/kantoor ruimtes boven elkaar positioneren PTO/KSH Thermostaten afwerken op inbouwdoos Alle bekabeling uitvoeren in de beroklasse B2CA Data bekabeling CAT6A Brandkleppen worden gevoed vanuit de kanaalmelders (RM)
	Intercom post		
	Zonwering		
TR-4	Relaiskast 4-voudig		
	Schakelaar voor zonwering op en neer		

Afkortingen

KZA = Koffiemachine
VW = Vaatwasser
MAG = Magnetron
COM = Combi-magnetron
KK = Koelkast
BK = Brandklep
BOI = Boiler
QUO = Quooker
ALQ = Wandcontactdoos algemeen
TH = Thermostaat
RK = Regelkast w-installatie
RM = Rookmelder KSH
BMC = Brandmeldcentrale
IBC = Inbraakcentrale
Sch = WCD T.B.V Q'daanmaak
SS = Schemerschakelaar
VZ = Vloerzuil
VD = Vloerdoos Laag
VD1 = Vloerdoos Hoog
BM = Bewegingsmelder
WP = Werkpiek
D/T = Data & telefoon
T = Telefoon
CAI = Centrale antenne installatie
LL = Loze leiding
MV = Mechanische ventilatie
PF = Portofoon Oplaadstation
ZW = Zonwering
ZW-M = Zonwering stuurmodule

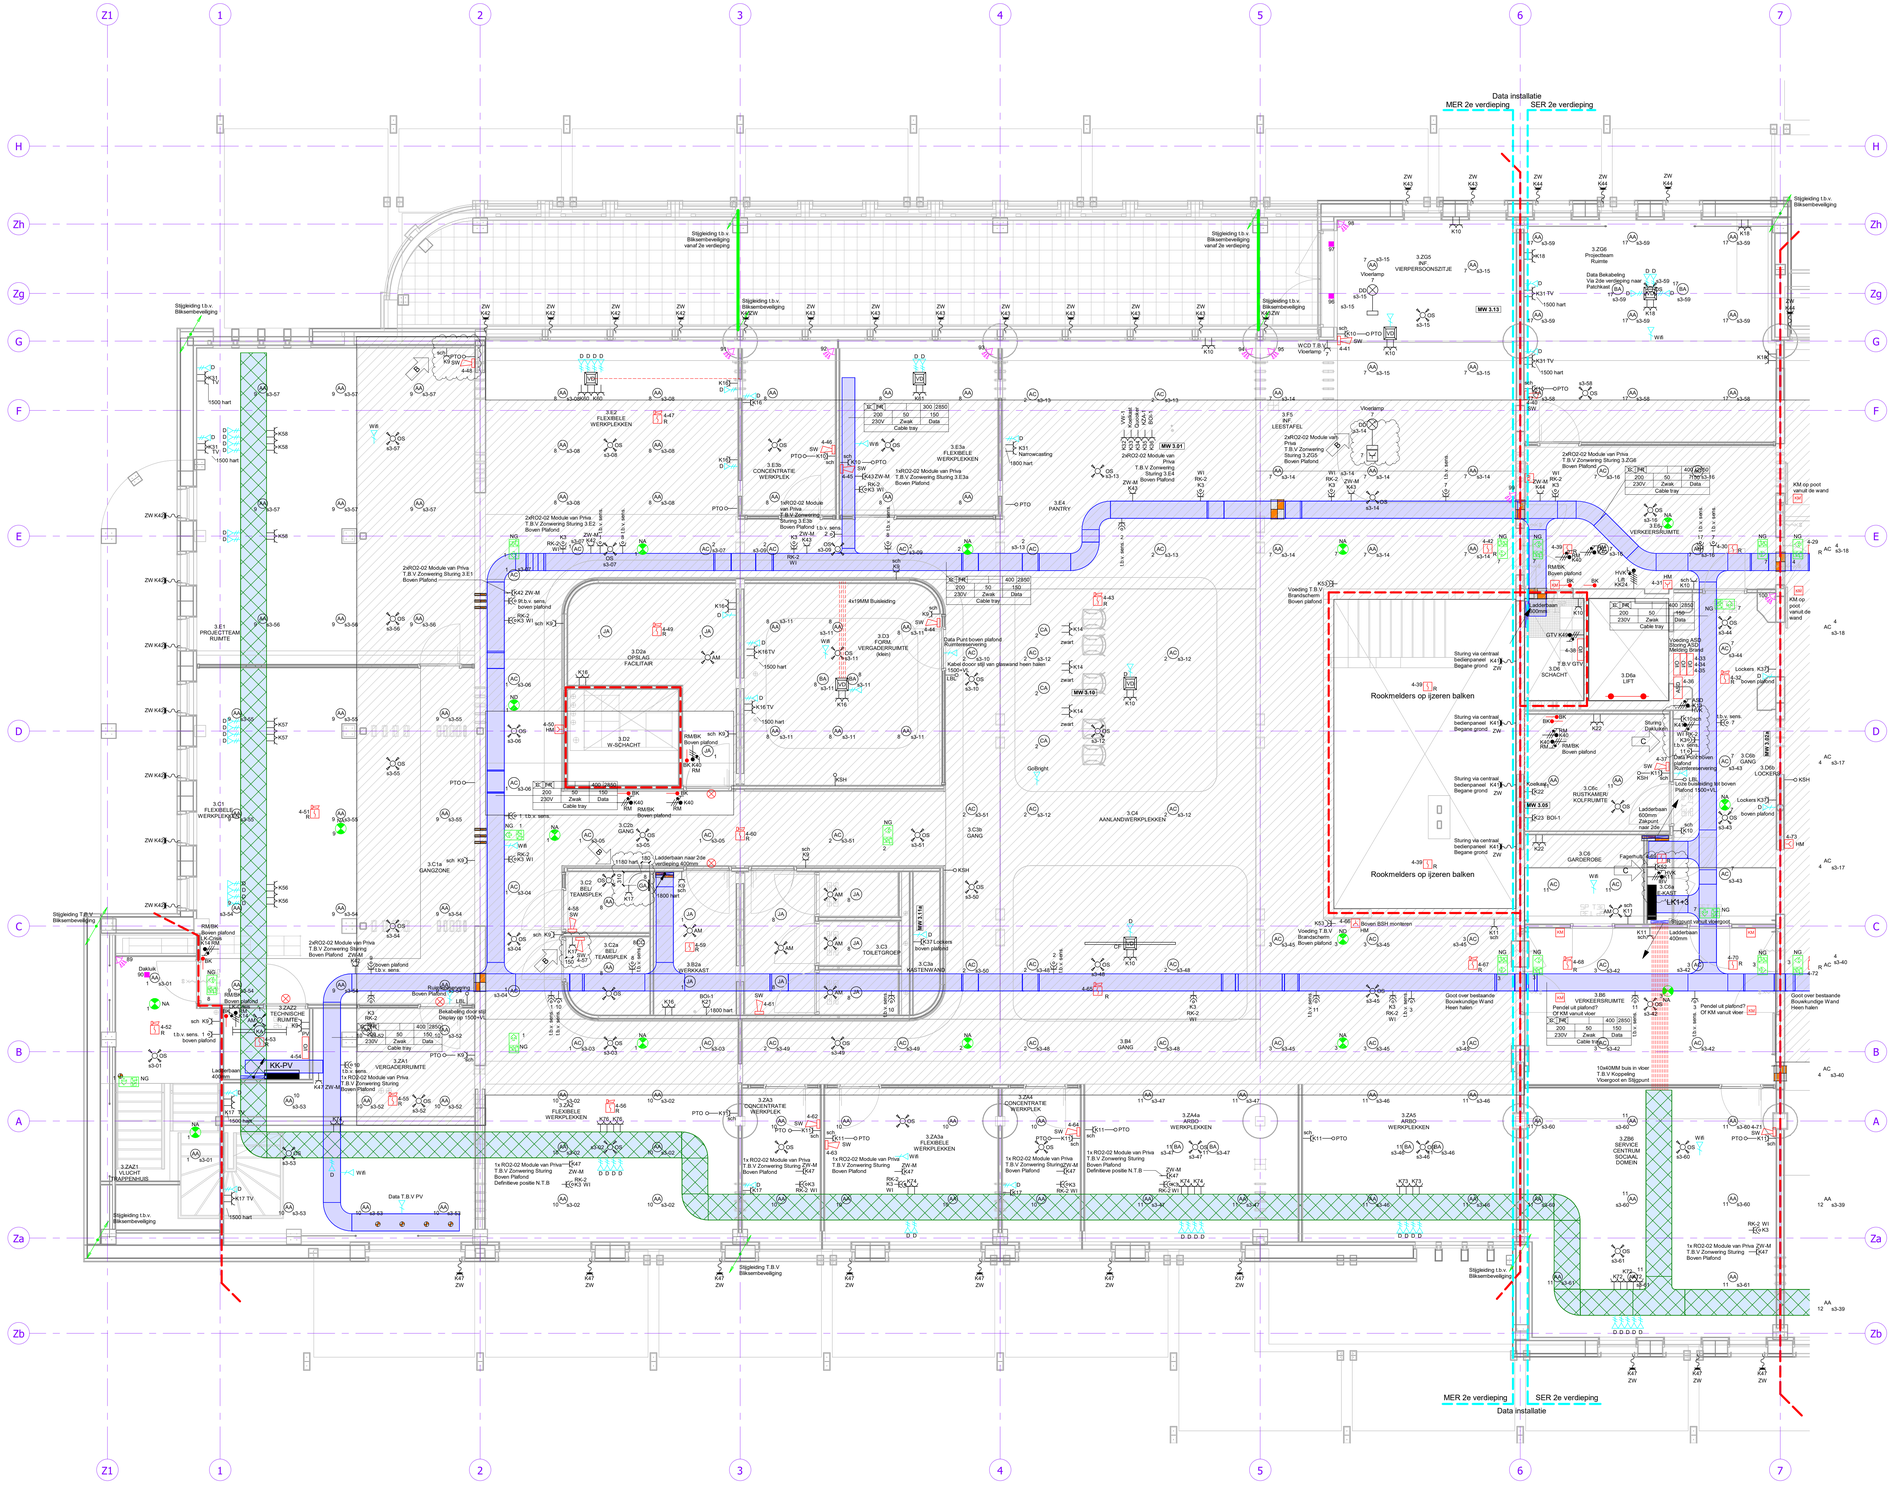

Uitvoering

Adviseur: nelissen

Opdrachtgever: P. VAN LEEUWEN aannemersbedrijf
Anders denken. Beter bouwen.

Project: Gemeentehuis Vijfheerenlanden Leerdam
Dokter Reilinghplein 1, 4141DA Leerdam

Omschrijving: Elektrische installatie
3e Verdieping deel a

gewijzigd		
B	TDR	12-06-2026
A	TDR	17-04-2026

bouwkundige xref: bestand: GHV_INSE_ESH_RVT24

datum	08-04-2026
tekenaar	TDR
proj.leider	DdK
Schaal	1:50

Projectnummer W24109977
Tek.: E-103a
A0

Postbus 118, 3370 AC Tel. 0184-610511
Nijverheidstraat 31, 3371 KE Fax. 0184-614230
Hardinxveld-Giessendam www.elektroserviceholland.nl

ELEKTROSERVICE HOLLAND BV

Deze tekening mag zonder onze schriftelijke toestemming niet gereproduceerd , noch vermenigvuldigd , noch aan derden ter inzage worden gegeven

gekend met StabiCAD