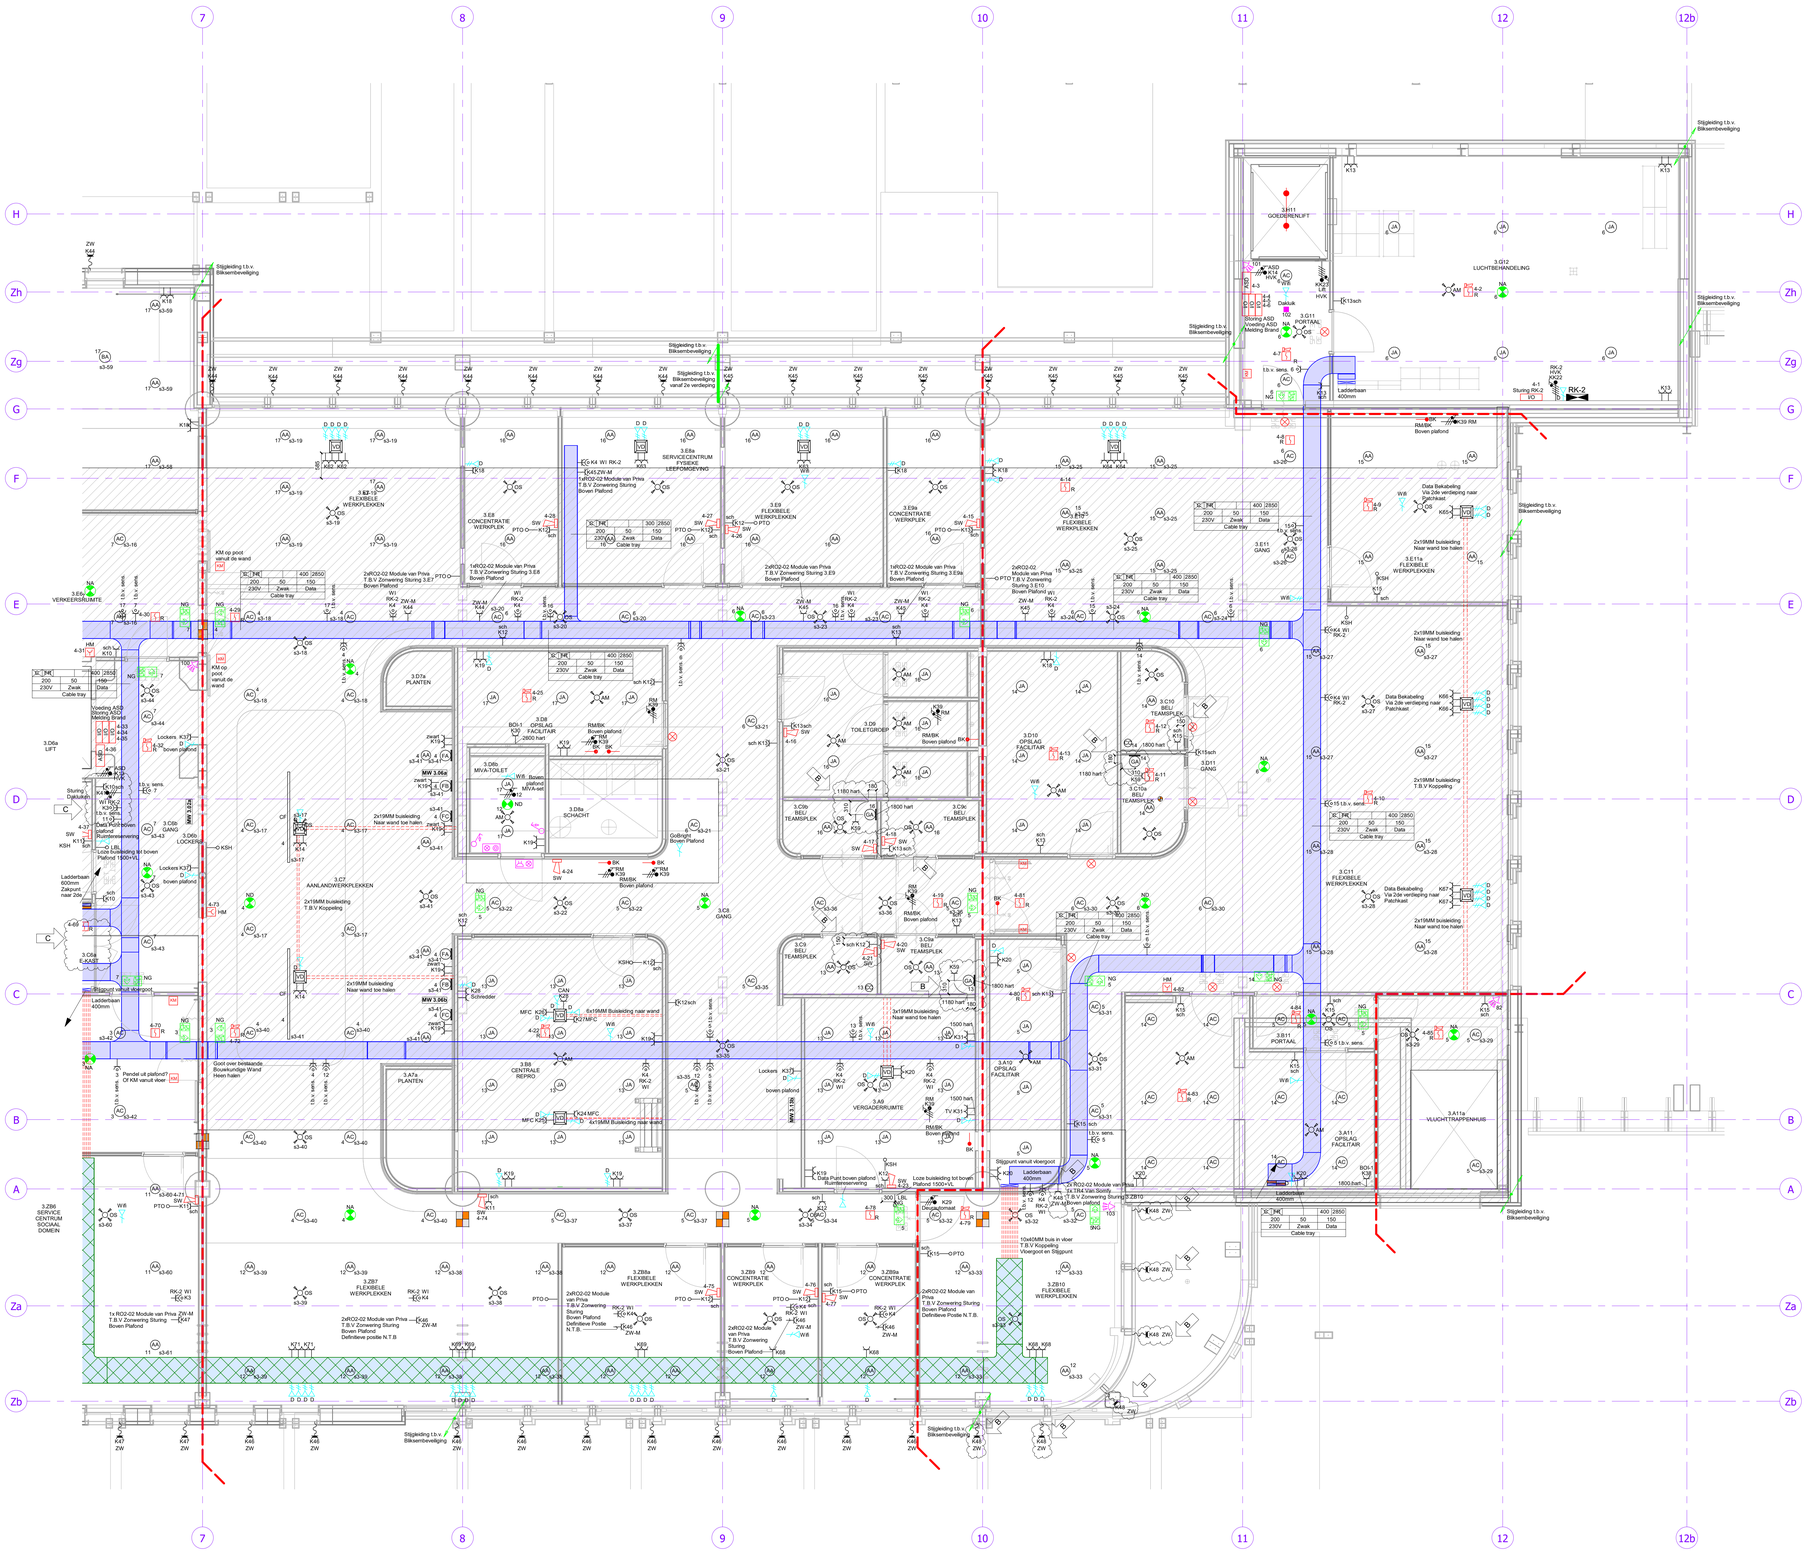

7
8
9
10
11
12
12b
H
Zh
Zg
G
F
E
D
C
B
A
Za
Zb
3.3H1 GOEDERENLIFT
3.G12 LUCHTBEHANDELING
3.G11 PORTAAL
3.11 GANG
3.E11 FLEXIBELE WERKPLEKKEN
3.E11a FLEXIBELE WERKPLEKKEN
3.E9 FLEXIBELE WERKPLEKKEN
3.E9a CONCENTRATIE WERKPLEK
3.E8 CONCENTRATIE WERKPLEK
3.E8a SERVICECENTRUM FYSIEKE LEEFOMGEVING
3.E7 FLEXIBELE WERKPLEKKEN
3.E6a VERKEERSRUIMTE
3.D7a PLANTEN
3.D8 OPSLAG FACILITAIR
3.D8a MIVA-TOILET
3.D8a SCHACHT
3.D9 TOILETGROEP
3.D10 OPSLAG FACILITAIR
3.D10a BEL/ TEAMSPLEK
3.D11 GANG
3.C10 BEL/ TEAMSPLEK
3.C9 BEL/ TEAMSPLEK
3.C9b BEL/ TEAMSPLEK
3.C8 GANG
3.C7 AANLANDWERKPLEKKEN
3.C6 BEL/ TEAMSPLEK
3.C11 FLEXIBELE WERKPLEKKEN
3.B8 CENTRALE REPRO
3.A7a PLANTEN
3.A6 VERGADERRUIMTE
3.A12 OPSLAG FACILITAIR
3.A11 OPSLAG FACILITAIR
3.A11a VLUCHTTRAPPENHUIS
3.B6 SERVICE CENTRUM SOCIAL DOMEIN
3.D6a LIFT
3.D6b LOCKERS
3.C6b GANG
3.B7 FLEXIBELE WERKPLEKKEN
3.Z8 FLEXIBELE WERKPLEKKEN
3.Z8a FLEXIBELE WERKPLEKKEN
3.Z9 CONCENTRATIE WERKPLEK
3.Z8b FLEXIBELE WERKPLEKKEN
3.Z10 FLEXIBELE WERKPLEKKEN
Stijgleiding t.b.v. Bliksembeveiliging
Stijgleiding t.b.v. Bliksembeveiliging vanaf 2e verdieping
Ladderbaan 400mm
Ladderbaan 600mm
Lcze buisleiding tot boven Plafond 1500+VL
Goot over beistaande Bouwkundige Wand Heen halen
Pendel uit plafond? Of KM vanuit vloer
Gootje op beistaand vloergoot
Stijgpunt vanuit vloergoot
Gotlijnen Boven Plafond
RMBK Boven plafond
2x19MM buisleiding Naar wand toe halen
2x RO2-02 Module van Priva T.B.V Zonwering Sturing Boven Plafond
1x RO2-02 Module van Priva T.B.V Zonwering Sturing Boven Plafond
2x RO2-02 Module van Priva T.B.V Zonwering Sturing 3.E10 Boven Plafond
2x RO2-02 Module van Priva T.B.V Zonwering Sturing 3.E9 Boven Plafond
2x RO2-02 Module van Priva T.B.V Zonwering Sturing 3.E8 Boven Plafond
2x RO2-02 Module van Priva T.B.V Zonwering Sturing 3.E7 Boven Plafond
2x RO2-02 Module van Priva T.B.V Zonwering Sturing 3.Z10 Boven Plafond
2x RO2-02 Module van Priva T.B.V Zonwering Sturing Boven Plafond Deflektwee Posite N.T.B.
2x TRA Vlas Sturing T.B.V Zonwering Sturing Boven plafond
10x40MM buis in vloer T.B.V Koppeling Vloergoot en Stijgpunt
Data Bekabeling Via 2de verdieping naar Patchkast
Data Bekabeling Via 2de verdieping naar Patchkast
Data Bekabeling Naar wand toe halen
Data Bekabeling T.B.V Koppeling
Data Bekabeling Naar wand toe halen
Data Bekabeling Via 2de verdieping naar Patchkast
Data Bekabeling Naar wand toe halen
Data Bekabeling Naar wand toe halen
Data Bekabeling Naar wand toe halen
Voeding ASD Melding Brand
Voeding ASD Melding Brand
Voeding ASD Melding Brand
Storing ASD Melding Brand
Storing ASD Melding Brand
Deltuik
Lift
Sturing RK-2
Sturing Deuren
Data Punt boven plafond Ruimtereservering
Data Punt boven plafond Ruimtereservering
Data Punt boven plafond Ruimtereservering