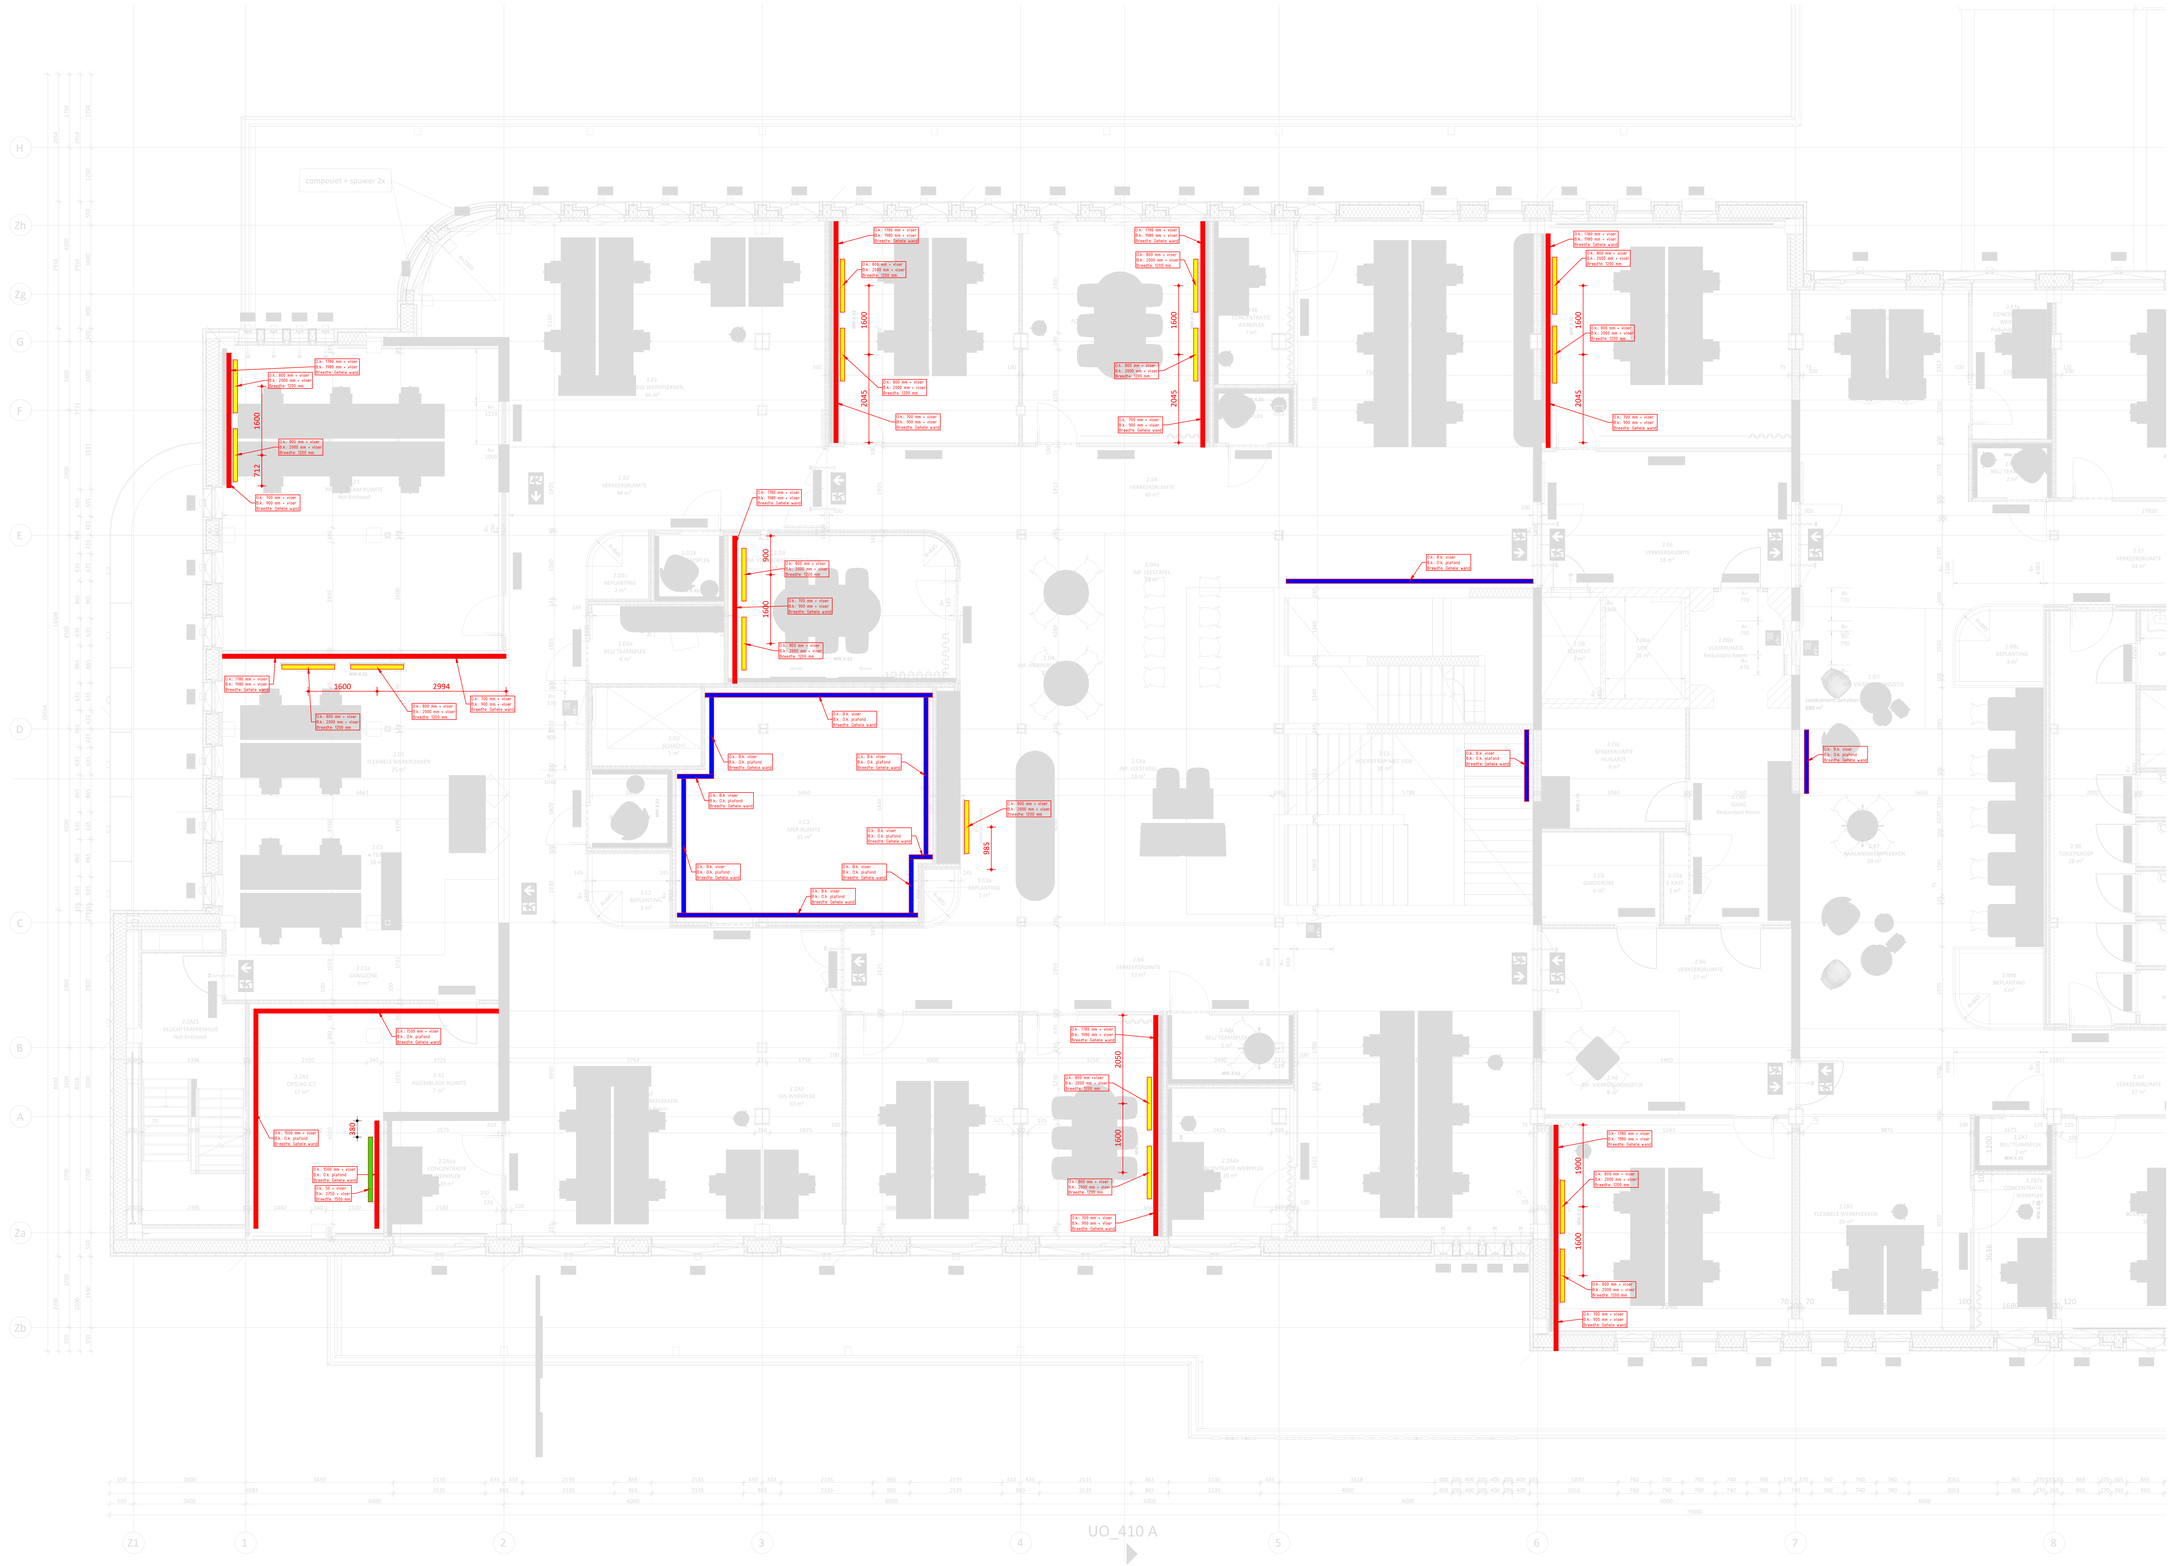


Achterhout bij wasbakken, (Miva)toiletten, douche's etc.
volgens tekeningen IMNL-SAN- 1 t/m -09 d.d. 24-02-2026

Definitief

Onderwerp:	Gemeentehuis Vijfherenlanden te Leerdam	werknr.:	L240029
Onderdeel:	Opgave achterhout MS-wanden VHL/MAATW	tek nr:	PvL_102A_HA
Opdrachtgever:	Gemeente Vijfherenlanden te Leerdam	schaal:	150
		datum	17-04-2026

P. VAN LEEUWEN
Energieweg 1
Postbus 22
telefoon 0183 - 35 23 32
info@pvanleeuwen.nl
4231DJ Meerkerk
4230BA Meerkerk
www.pvanleeuwen.nl

DAKTEKS	
4 9.9.2026	1
3	2
2	3
1	4