


PROFIEL A
SCHAAL 1:50

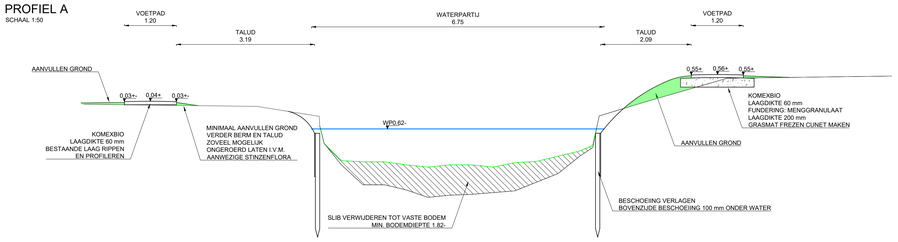


PROFIEL B
SCHAAL 1:50

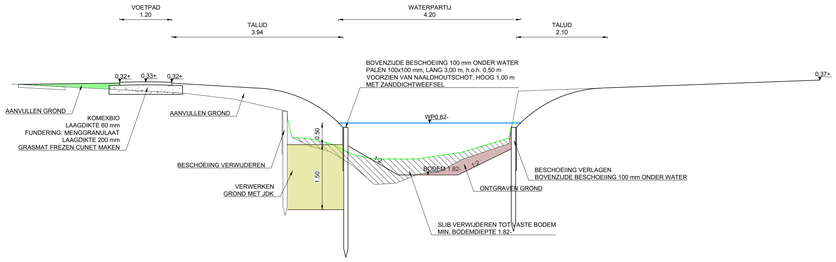


PROFIEL C
SCHAAL 1:50

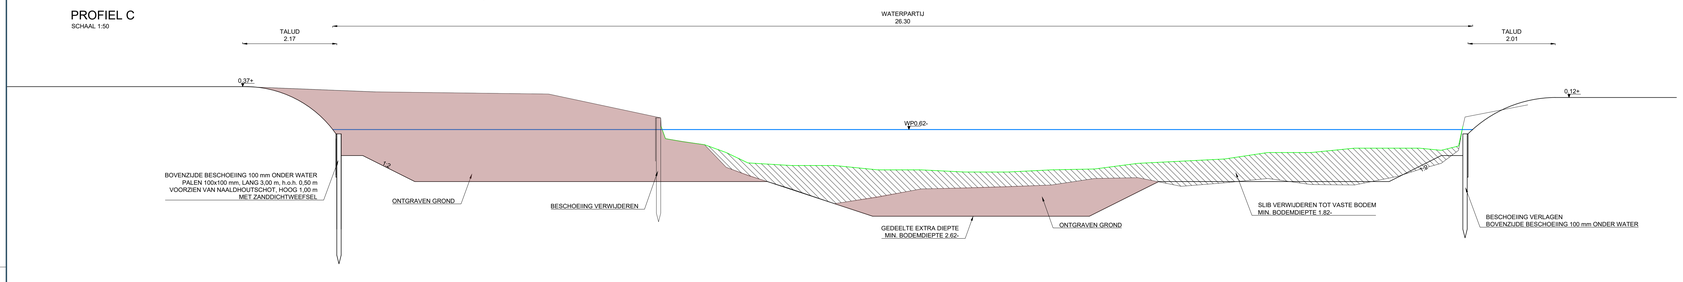


PROFIEL D
SCHAAL 1:50

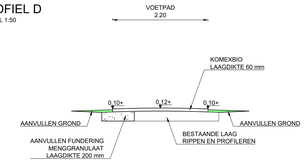


PROFIEL E
SCHAAL 1:50

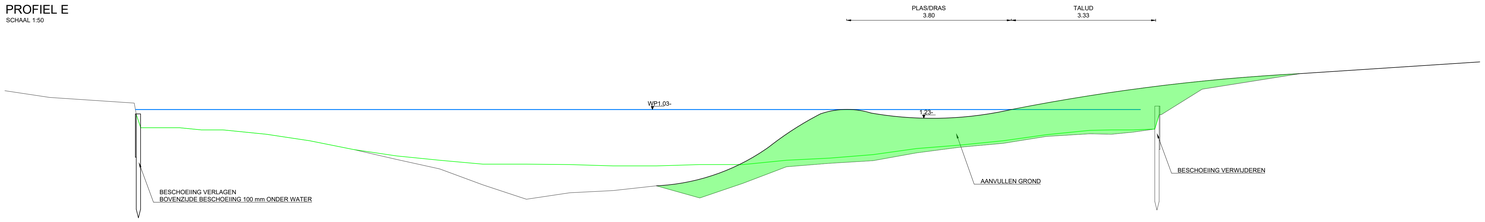


PROFIEL F
SCHAAL 1:50

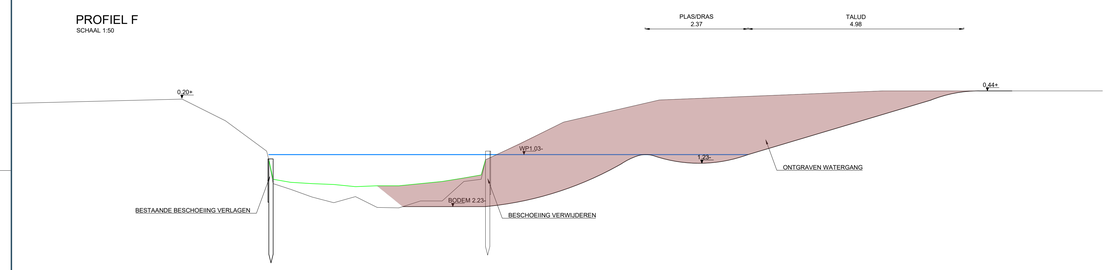


PROFIEL G
SCHAAL 1:50

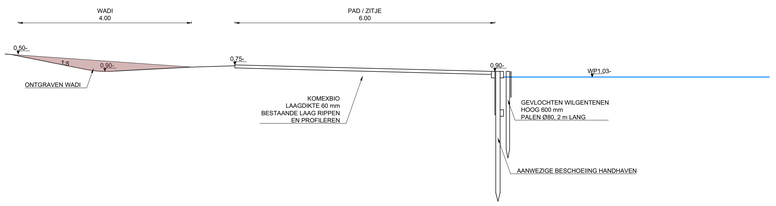


PROFIEL H
INLAATVOORZIENING MAAIBOOT
SCHAAL 1:50

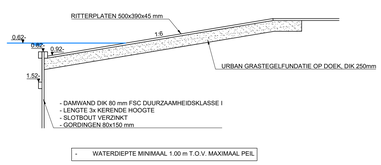


PRINCIPE DETAIL A
INLAATVOORZIENING MAAIBOOT
SCHAAL 1:50

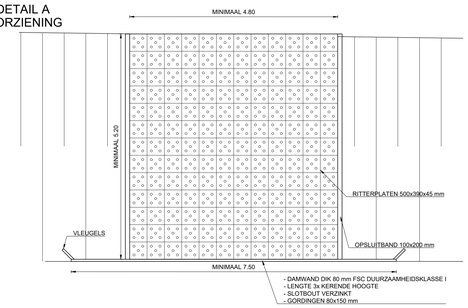


DETAIL B SITUATIE ROODBAARD BANK
SCHAAL 1:50

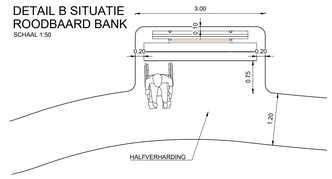


DETAIL E HOUTRIL ZIJAANZICHT
SCHAAL 1:50

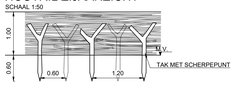


DETAIL HOUTRIL BOVENAANZICHT
SCHAAL 1:50

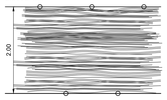


DETAIL C SITUATIE PARKBOS BANK
SCHAAL 1:50

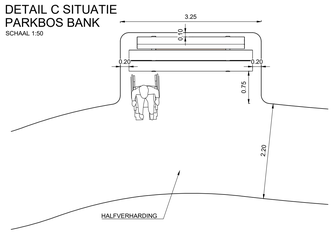

DETAIL D: VOOR AANZICHT OVERSTORTPUT
SCHAAL 1:50

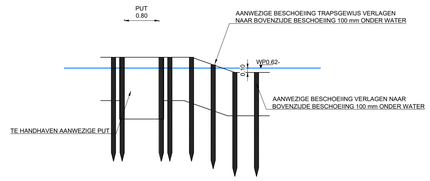

DETAIL D: BOVEN AANZICHT OVERSTORTPUT
SCHAAL 1:50

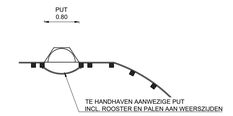

- AANWEZIG MAAIVELD
- NIEUW MAAIVELD
- AANWEZIGE SLIBLAAG
- NIEUW WATERPEIL
- VERWIJDEREN SLIB TOT VASTE BODEM
- ONTGRAVEN GROND
- AANVULLEN GROND
- VERWERKEN IN ONDERGROND
  GROND MET DUIZENDKNOOP

A			

Buro Hollema

- Gemeente Eemsdelta
- Landgoed Ekenstein
- Profielen en details

Projectnr.	010483	Blad	01	van 01	Getekend	GSW	
Tekeningnr.	010483-CT-02	Schaal	1:50		Gecontroleerd	JWV	
Bestekn r.	010483-BS	Formaat	A0		Datum	04-11-2026	

Asserstraat 12 | 9451 AC Rolde
info@burohollema.nl | www.burohollema.nl

Status: concept