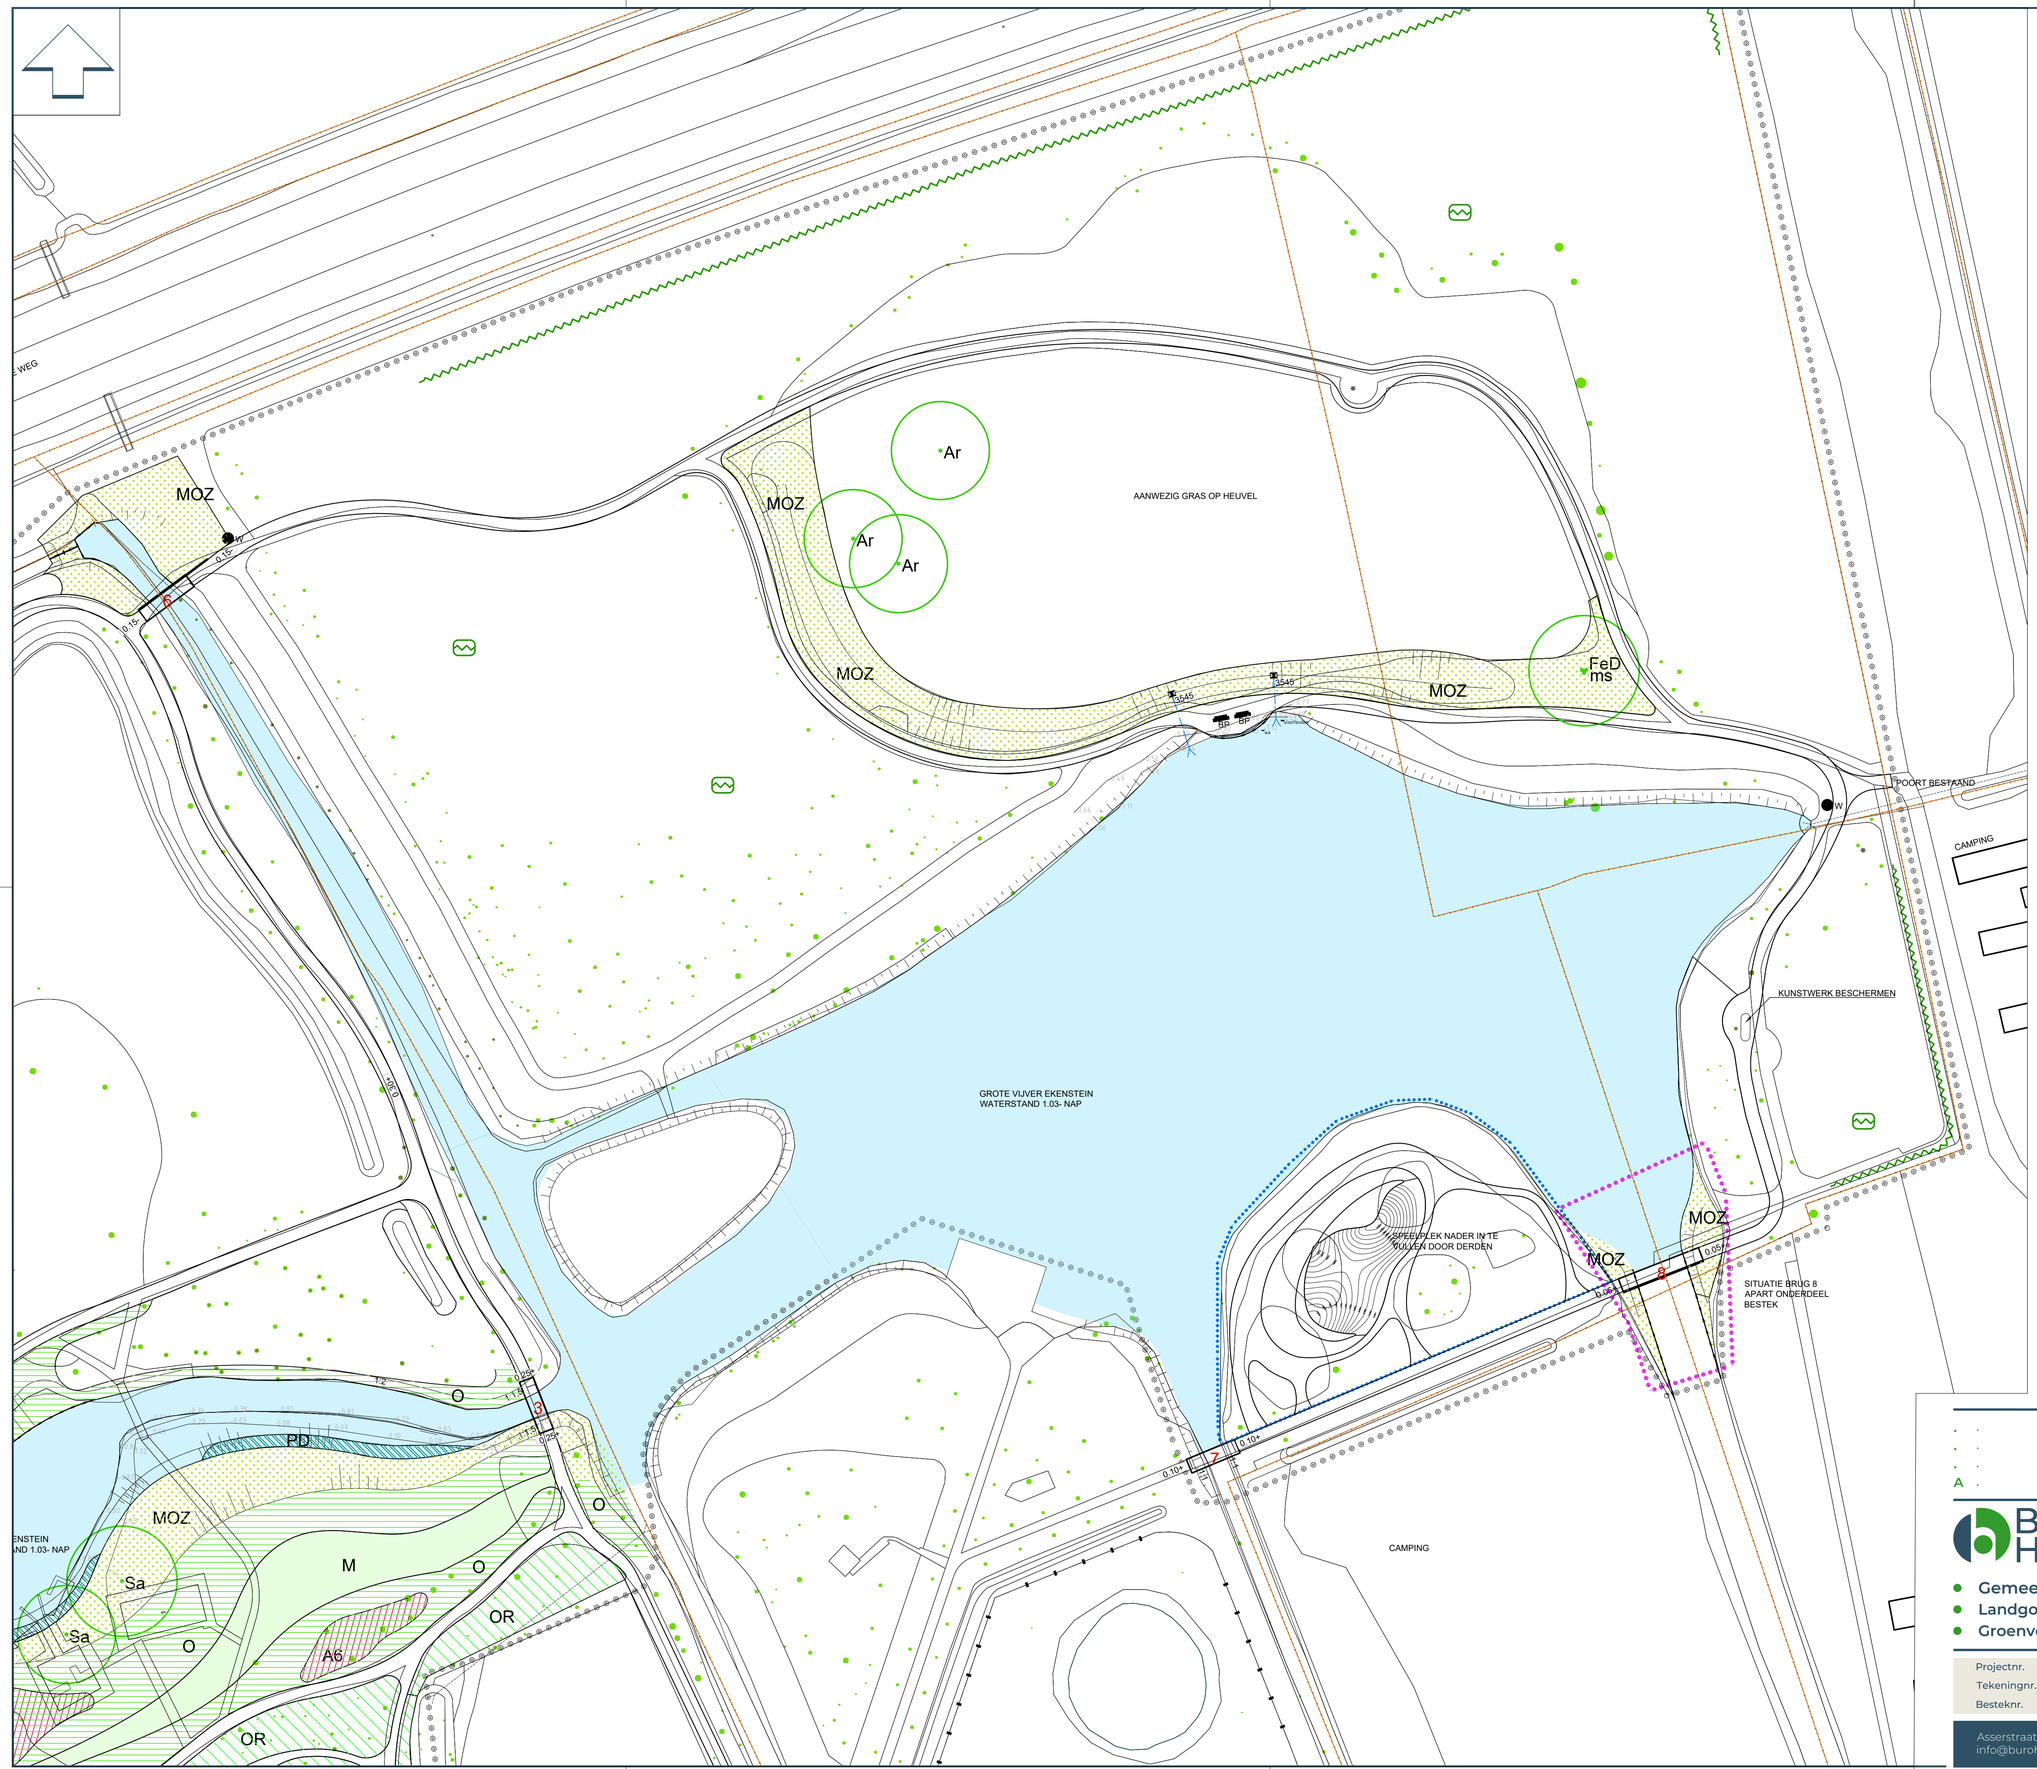


GROENVOORZIENINGEN BEHOREND BIJ BESTEK:

GRENS GEBIED BIJ BRUG 8 , APART GEDEELTE IN BESTEK

GRENS GEBIED SPEELPLEK NADER IN TE VULLEN DOOR DERDEN

WERKGRENS

KADASTRALE GRENS

GROND ZOVEEL MOGELIJK ONGEROERD LATEN I.V.M. AANWEZIGE STINZENFLORA

NIEUWE BOMEN:

SaCh	4	SALIX SEPULCRALIS 'CHRYSOCOMA'
Sa	2	SALIX ALBA
Ar	3	ACER RUBRUM
Td	3	TAXODIUM DISTICHUM
FeD ms	1	FRAXINUS EXCELSIOR 'DOORENBOS' meerstammig

Vt — 153 VIBURNUM TINUS
aanplant 80-100 m.kl.

Ia — 58 ILEX AQUIFOLIUM
aanplant 80-100 m.kl.

Tb — 69 TAXUS BACCATA
aanplant 150-170 m.kl.

WL — WATERPLANTEN:
3 NYMPHAEA ALBA

RR — BOSRAND, BIJ AANWEZIGHEID WEINIG HEESTERS DAN AANVULLEN MET, ca.10% van oppervlakte, aanplant 100-150 wortelgoed:
30 CRATAEGUS MONOGYNA (50%)
10 LIGUSTRUM VULGARE (10%)
20 CORNUS MAS (40%)

MG — MIX VOOR GAZON:
MENGSEL R1
(levering aannemer)
maaien 22x per jaar

M — MIX VOOR GAZON EN OEVERS:
MENGSEL GRASKRUIDEN
(ter beschikking gesteld)
maaien 6x per jaar

MOZ — MIX VOOR OEVER EN NATTE ZOOM MIX:
MENGSEL VOCHTIGE OEVER / VOCHTIG HOOILAND
(ter beschikking gesteld)
maaien 1x per jaar

O — HOGERE OEVER EN VOCHTIGE ZOMEN
MENGSEL ZOOMVEGETATIE
(ter beschikking gesteld)
maaien 1x per jaar: november

PD — PLAS-DRAS, OEVERBEPLANTING (NATUURVRIENDELIJKE OEVERS)
SOORTEN, 6 st/m2 in groepjes:
200 BUTOMUS UMBELLATUS -zwanebloem
150 IRIS PSEUDACORUS - gele lis
150 LYTHRUM SALICARIA - kattestaart
200 SAGITTARIA SAGITTIFOLIA - pijlkruid
100 CALTHA PALUSTRIS S. PALUSTRIS - dotterbloem
100 MENTHA AQUATICA - watermunt
150 STACHYS PALUSTRIS - moerasandoorn
100 SPARGANIUM ERECTUM - grote egelskop
50 ALISMA PLANTAGO-AQUATICA - grote waterweegbree
50 VALERIANA OFFICINALIS - echte valeriaan
20 NUPHAR LUTEA - gele plomp (solitair planten)
50 MYOSOTIS SCORPIOIDES S. SCORPIOIDES - moerasvergeetmijniet

ONDERSTAAND BOLLEN EN STINZEN IN LATER STADIUM DOOR DERDEN:

O — AANVULLEN MET:
ANEMONE NEMOROSA
CORYDALIS SOLIDA
GALANTHUS ELWESII
LEUCOJUM VERNUS
LILIUM MARTAGON
ORNITHOGALUM NUTANS
ORNITHOGALUM PYRENAICUM
ORNITHOGALUM UMBELLATUM
PUSCHKINIA SCILLOIDES
SCILLA MICZENKOANA

OR — MIX ONDERBEGROEIING ROODBAARD
BESTAANDE STINZENBEPLANTING BEHOUDEN EN AANVULLEN MET EEN NIEUWE MIX VAN KRUIDEN EN STINZENPLANTEN IN DE EERSTE 4 METER VANAF PAD:
(bollen handmatig planten voor een meer natuurlijke uitstraling)
SOORTEN:

ALLIUM URSINUM	20%
ANEMONE SYLVESTRIS	30%
GALANTHUS NIVALIS	15%
GALIUM ODORATUM	10%
CONVALLARIA MAJALIS	10%
POLYGONATUM MULTIFLORUM	5% (accent - in groepen max. opp. 0,25 m2, 5 st/m2)
ARUM ITALICUM	5% (accent - los als solitair)
NARCISSUS POETICUS	5% (accent - in groepen max. opp. 0,25 m2, 60 st/m2)

A1 — ACCENT
SOORT A1:

MYOSOTIS SYLVATICA	25% inzaaien
SCILLA SYBIRICA	25% planten 40 st/m2
FICARIA VERNA	25% planten 12 st/m2
AJUGA REPTANS	25% planten 12 st/m2

A2 — ACCENT
SOORT A2:

CROCUS TOMMASINIANUS	50% planten 50 st/m2
COLCHICUM AUTUMNALE	50% planten 3 st/m2

A4 — ACCENT:
SOORT A4:
LEUCOJUM AESTIVUM 100% 15st/m2

A6 — SOORT A6: accent in de randen, aanvullen met:
NARCISSUS PSEUDONARCISSUS SUBSP. PSEUDONARCISSUS 100% 8 st/m2

A

Buro Hollema

- Gemeente Eemsdelta
- Landgoed Ekenstein Terreininrichting Roodbaard
- Groenvoorzieningen

Projectnr.	010483	Blad	02	van	02	Getekend	GSW
Tekeningnr.	010483-GR-01	Schaal	1:500			Gecontroleerd	JWV
Besteknr.	010483-BS	Formaat	A1			Datum	04-11-2026

Asserstraat 12 | 9451 AC Rolde
info@burohollema.nl | www.burohollema.nl

Status: concept