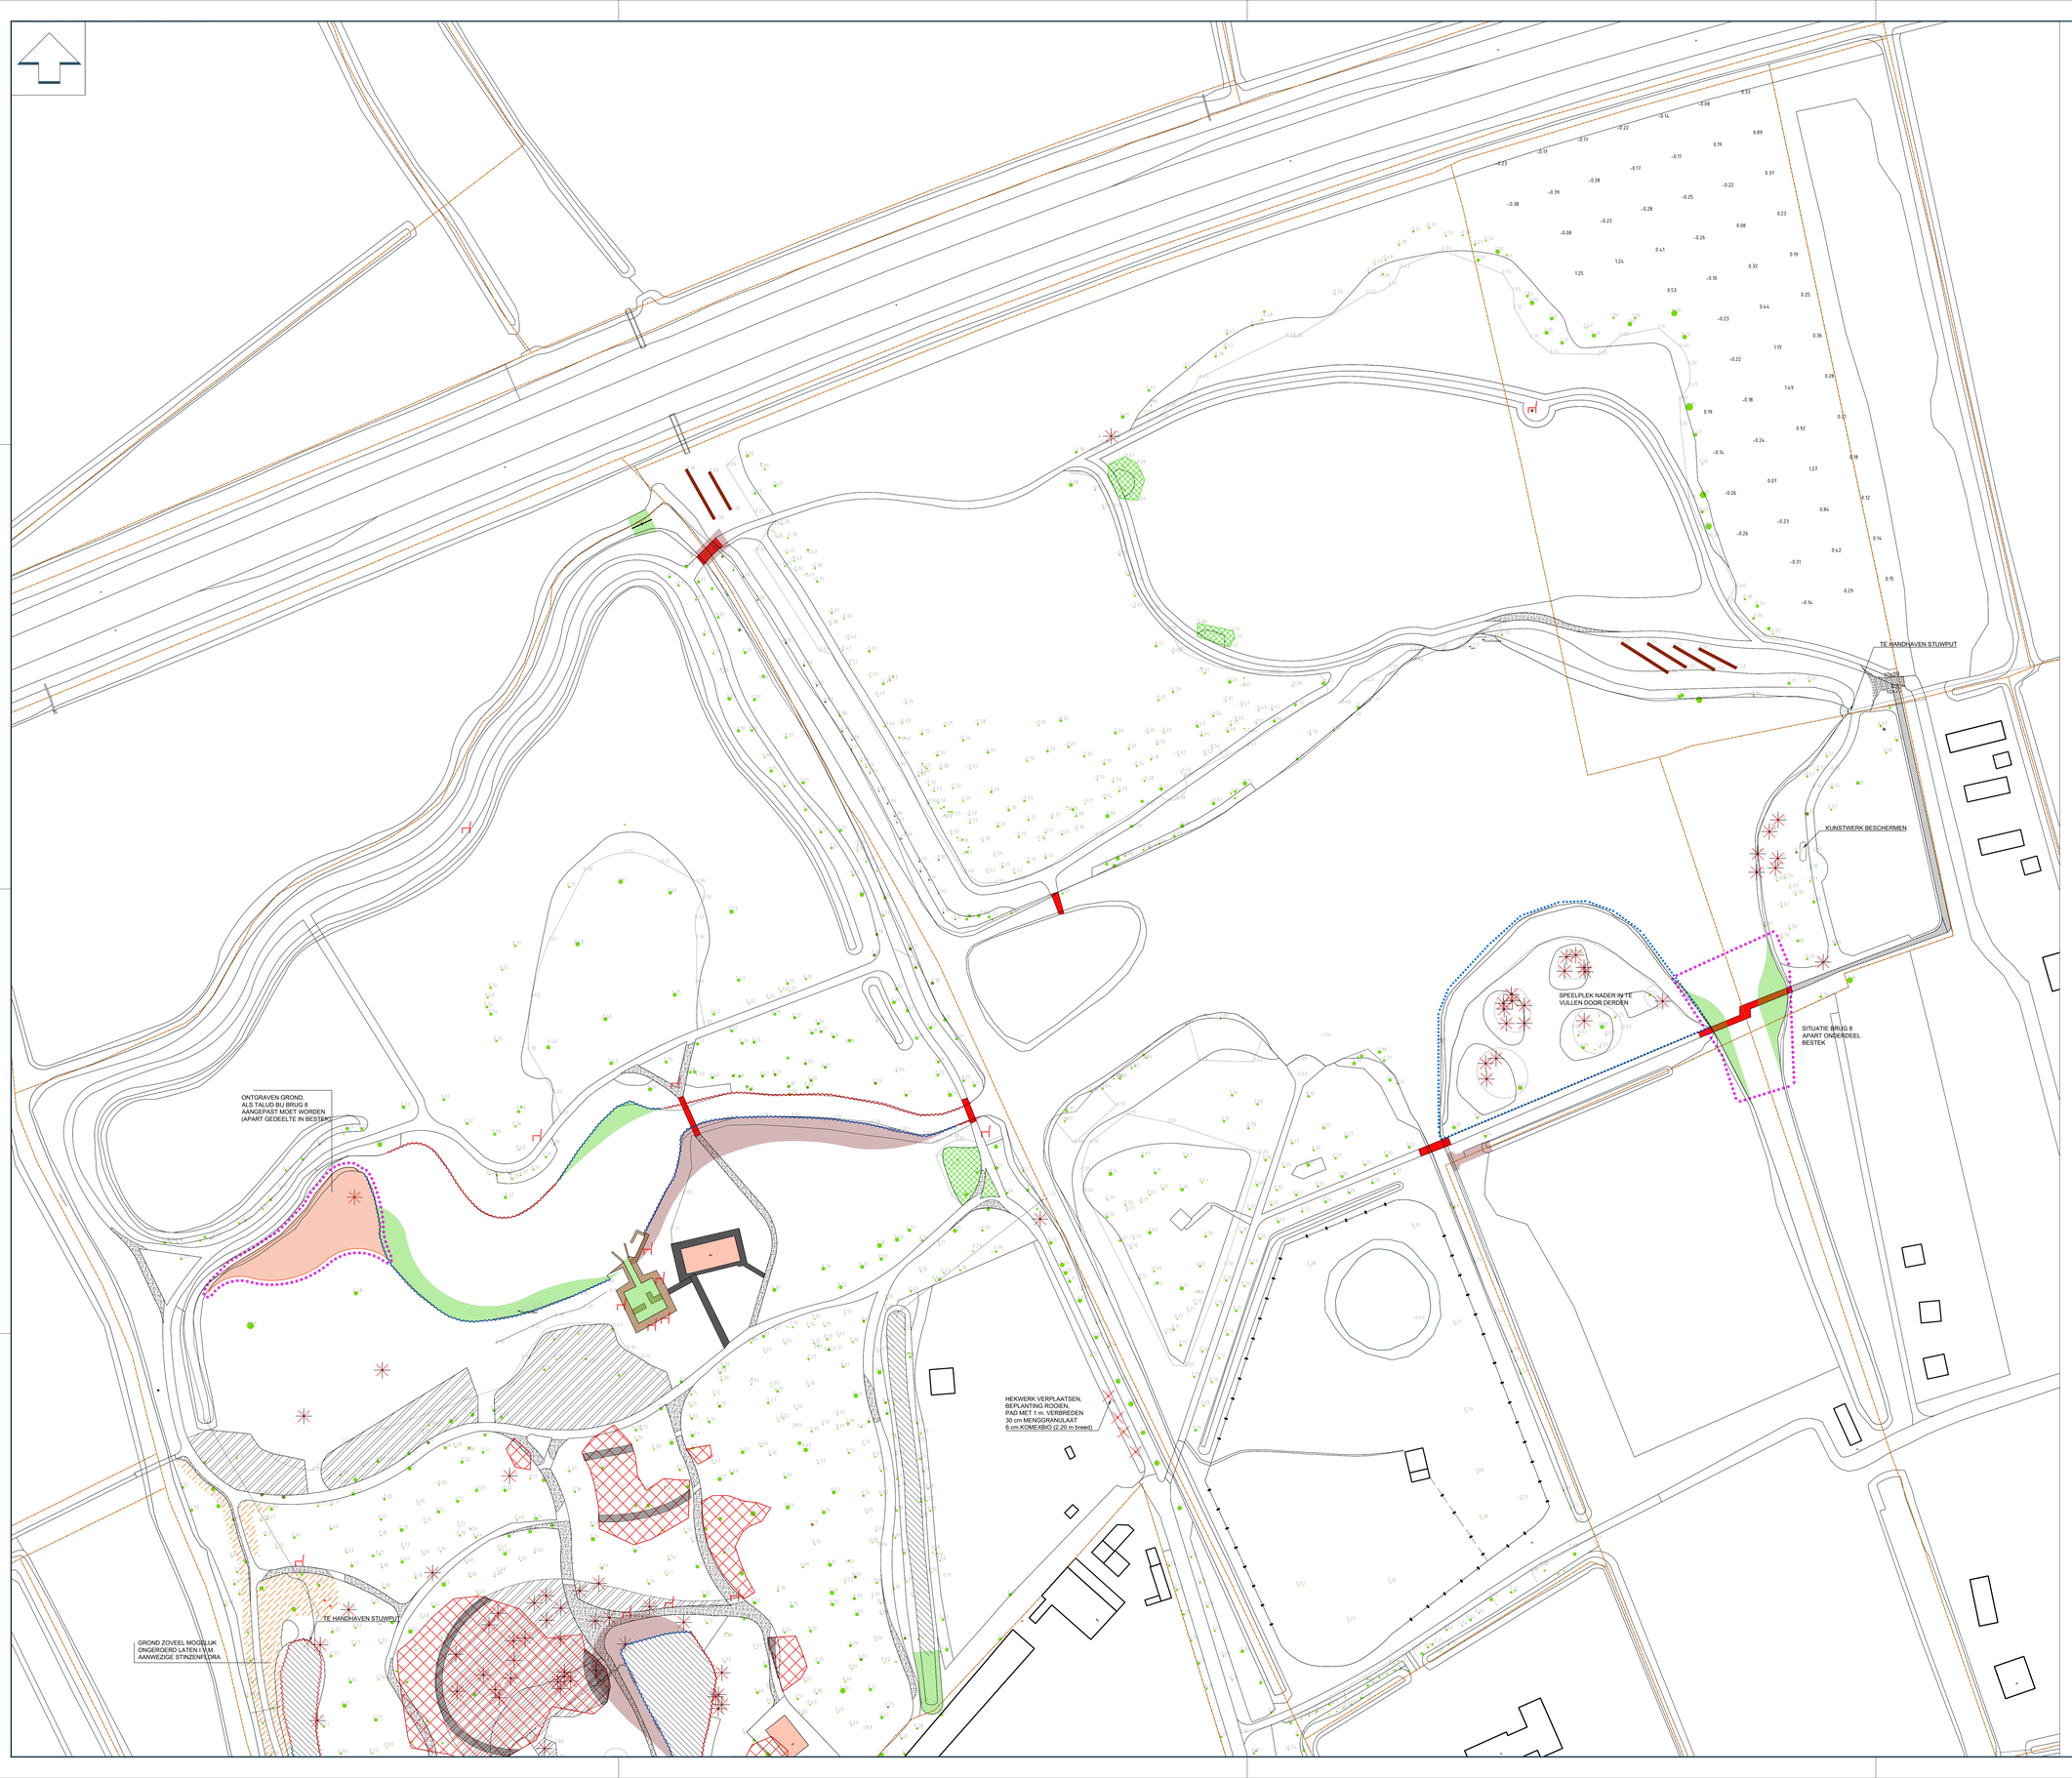


- WERKGRENS
- KADASTRALE GRENS
- VERVALLEN BEBOUWING WORDT VERWIJDERD DOOR DERDEN
- VERWIJDEREN HALFVERHARDING PADEN
- OPBREKEN BETONTEGEL , GEMENGD 300x300 EN 400x600 mm
- OPBREKEN BETONPAD
- OPBREKEN HOUTEN STEIGERS
- BESTAANDE WATERLIJN
- AANWEZIGE BESCHOEIING VERLAGEN
- AANWEZIGE BESCHOEIING VERWIJDEREN
- VERWIJDEREN PERSRIOOL
- TE VERWIJDEREN BAGGERSLIB
- TE DEMPEN WATERPARTIJ
- TE GRAVEN WATERPARTIJ
- BESTAANDE HOOGTE (0.77)
- TE KAPPEN BOMEN STOBBE KAN BLIJVEN ZITTEN
- TE KAPPEN BOMEN INCL. STOBBE VERWIJDEREN
- OP TE NEMEN BANKEN EN AFVOEREN
- OP TE NEMEN BRUGGETJES EN AFVOEREN
- OP TE NEMEN HOUTEN REK FRUITBOOMPJES EN AFVOEREN
- VERWIJDEREN ONDERBEPLANTING
- VERWIJDEREN HEESTERS
- VERWIJDEREN DUIZENDKNOOP
- ONTGRAVEN GROND MET DUIZENDKNOOP
- VERWERKEN IN ONDERGROND GROND MET JAPANSE DUIZENDKNOOP
- GROND ZOVEEL MOGELIJK ONGEROERD LATEN I.V.M. AANWEZIGE STINZENFLORA
- GRENS GEBIED BIJ BRUG 8 , APART GEDEELTE IN BESTEK
- GRENS GEBIED SPEELPLEK NADER IN TE VULLEN DOOR DERDEN

A

Buro Hollema

- Gemeente Eemsdelta
- Landgoed Ekenstein Terreininrichting parkdeel
- Opruimingen

Projectnr.	010483	Blad	02	van 02	Getekend	GSW	
Tekeningnr.	010483-OP-01	Schaal	1:500		Gecontroleerd	JWV	
Besteknr.	010483-BS	Formaat	A0		Datum	04-11-2026	

Asserstraat 12 | 9451 AC Rolde
info@burohollema.nl | www.burohollema.nl

Status concept