

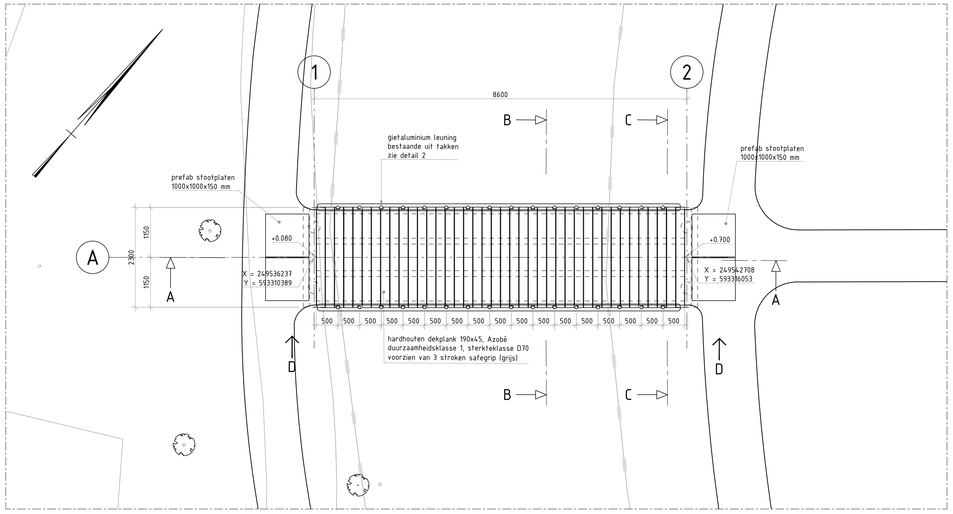



Bovenaanzicht brug 1
schaal 1:50

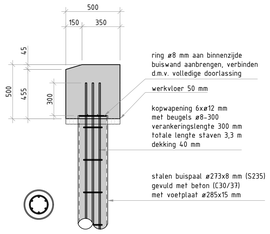


Detail 1. Paalkop
schaal 1:20

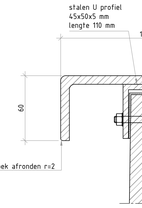


Detail 6. Bevestiging bovenregel
schaal 1:2

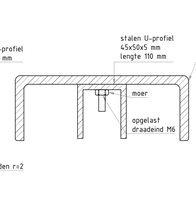


Detail 7. Bovenregel
schaal 1:2

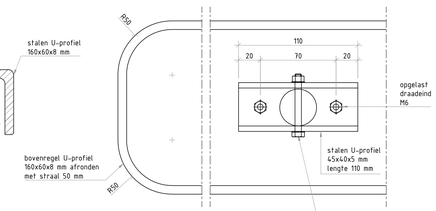


Detail 8. Bovenregel bovenaanzicht
schaal 1:2

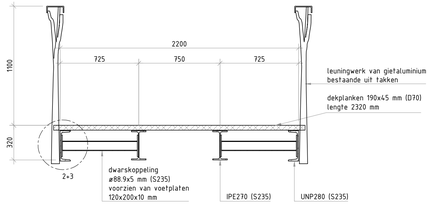


Doorsnede B
schaal 1:20

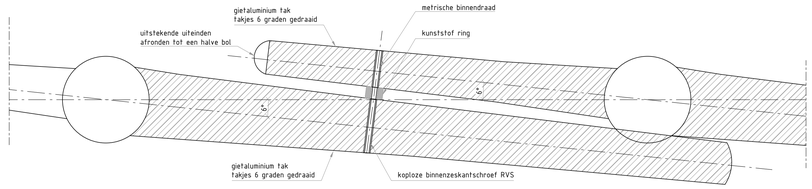


Onderlinge bevestiging leuningen
schaal 1:2

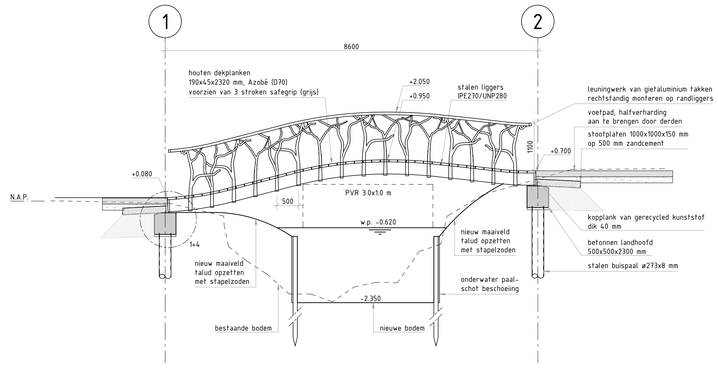


Doorsnede A
schaal 1:50

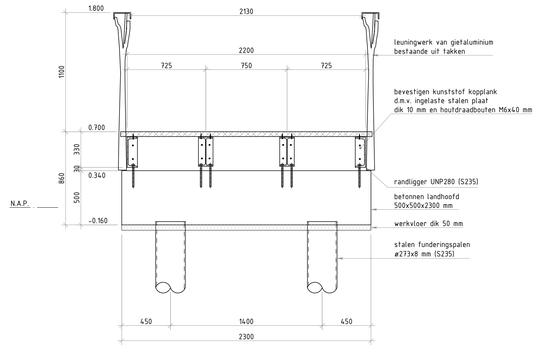


Doorsnede C
schaal 1:20

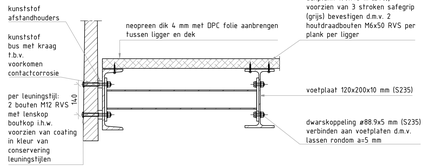

Detail 2. Dwarskoppeling
schaal 1:10

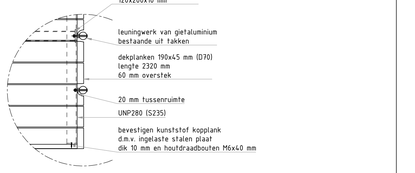

Detail 5. Bevestiging leuning
schaal 1:20

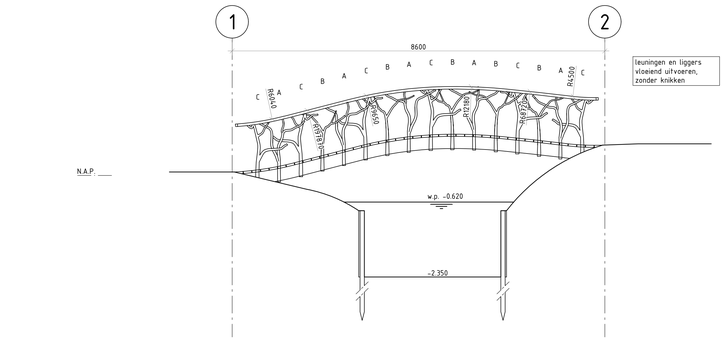

Aanzicht D
schaal 1:50

takken conform bijlage ### 'specificatie takken'
van het bestek ###
Boutgaten in het werk te bepalen




Materiaal en afwerking takken A, B en C:
- legering: AlSi10Mg / Aluminium 239
- gietprocédé: zandgegoten gietaluminium
- nabewerken met behoud van zandgietstructuur
- deelnaden van gietprocédé verwijderen
- scherpe kanten en ribben afronden R2
- fenzij anders vermeld.
- eventuele slijpsporen van verwijderen deelnaden, ontbramen en afronden mogen zichtbaar blijven tot maximaal ca. 15% van totale materiaaloppervlak.


Tak A- Gietaluminium
schaal 1:20

Tak B- Gietaluminium
schaal 1:20

Tak C- Gietaluminium
schaal 1:20

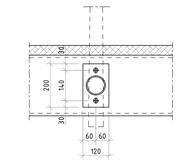


Detail 3. Voetplaat dwarskoppeling
schaal 1:10

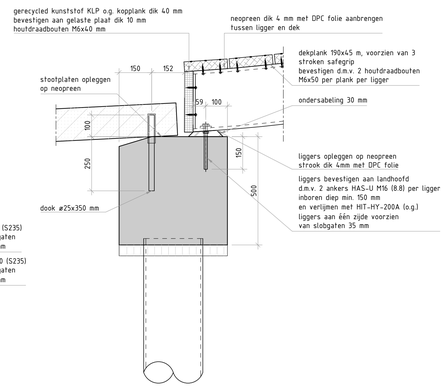


Detail 4. Oplegging
schaal 1:10



Situatie
schaal 1:8000

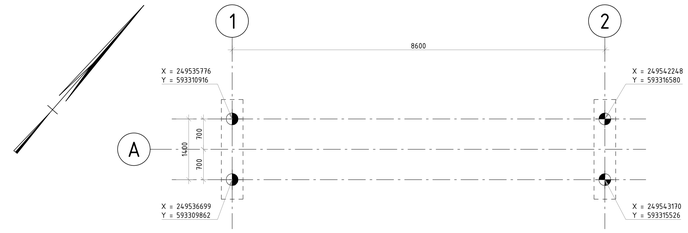

Bovenaanzicht fundering
schaal 1:50

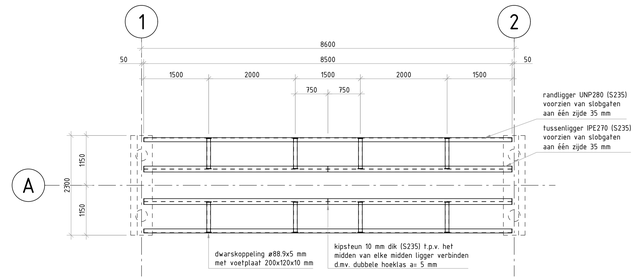

Bovenaanzicht staalconstructie
schaal 1:50

Heirenvooi

Palen aanbrengen d.m.v. inwendig heien

	Type	locatie	Materiaal	Afmeting	Aantal	Inheininveau t.o.v. NAP (in m)	B.k. paal t.o.v. NAP (in m)	Paallengte (in m)	Voetplaat	Vullen met beton	Kopwapening
brug 1	◑	as 1	staal (S235)	ø273x8	2	-14,600	-0,740	13,86	ø285x15	C30/37	6ø12 lg 3,3 m + beugels ø8-300
	◐	as 2	staal (S235)	ø273x8	2	-14,600	-0,130	14,47	ø285x15	C30/37	6ø12 lg 3,3 m + beugels ø8-300

Opmerkingen

- maten in millimeters, tenzij anders aangegeven
- hoogtematen in meters t.o.v. N.A.P.
- hoeken in graden
- coördinaten in mm. t.o.v. RD (RD=rijksdriehoeksstelsel)
- stortnaden opruwen
- vellingkanten 20x20 toepassen aan alle uitwendige in het zicht blijvende hoeken van het betonwerk

Legenda

0 10 20 30 40mm

Gewapend beton | Prefab beton | Bestaande boom, handhaven | Werkvloer | Zandcementstabilisatie

Rev.	Datum	Omschrijving	Getekend
1.0	01-05-2026	Definitief	LDA
0.1	03-03-2026	Eerste uitgave	LDA

Gemeente Eemsdelta

Voetgangersbruggen Landgoed Ekenstein Appingedam

Brug 1

Nieuwe situatie, doorsneden en details

Projectnr.:	WIL032405	Getekend:	L. Dijkstra
Fase:	DO	Gecontroleerd:	A. Veltman
Status:	Definitief	Vrijgegeven:	B. Dijk
		Schaal:	zie tek.
		Formaat:	A0
		Blad nr.:	1 van 7
		Datum:	01-05-2026
		Tekening nr.:	WIL032405-DO-TEK-101
		Revisie:	1.0

Arnhemseweg 5
8917 AK Leeuwarden
+31 88 910 20 00
wsp.com

TEMPLATE: NLES – PLOTSCHAAL 1:1