
takken conform bijlage ### 'specificatie takken' van het bestek ###
Boutgaten in het werk te bepalen


Materiaal en afwerking takken A, B en C:
- legering: AlSi10Mg / Aluminium 239
- gietprocédé: zandgegoten gietaluminium
- nabewerken met behoud van zandgietstructuur
- deelnaden van gietprocédé verwijderen
- scherpe kanten en ribben afronden R2 tenzij anders vermeld.
- eventuele slijpsporen van verwijderen deelnaden, ontbramen en afronden mogen zichtbaar blijven tot maximaal ca. 15% van totale materiaaloppervlak.

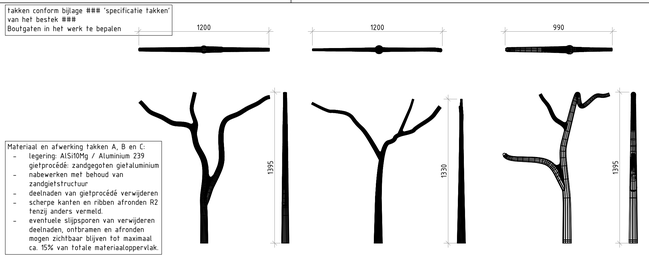


Tak A- Gietaluminium
schaal 1:20

Tak B- Gietaluminium
schaal 1:20


Tak C- Gietaluminium
schaal 1:20

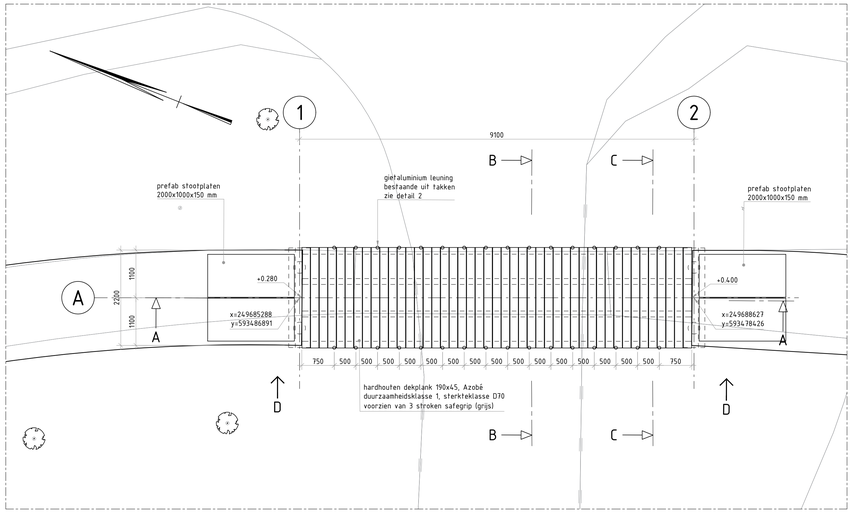

Bovenaanzicht brug 3
schaal 1:50

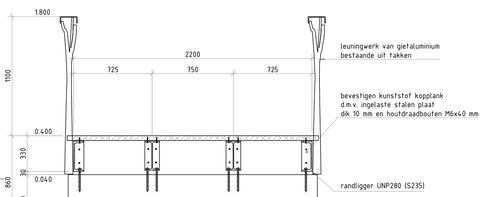


Doorsnede B
schaal 1:20

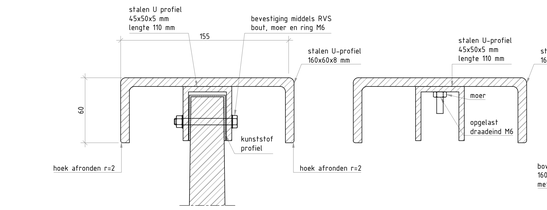


Detail 6. Bevestiging bovenregel
schaal 1:2

Detail 7. Bovenregel
schaal 1:2

Detail 8. Bovenregel bovenaanzicht
schaal 1:2

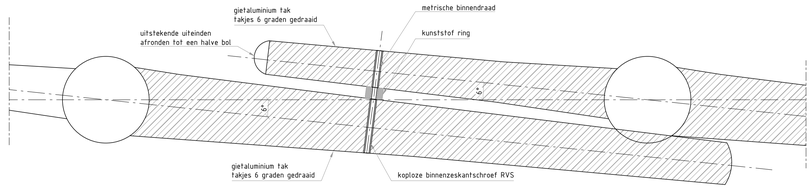


Onderlinge bevestiging leuningen
schaal 1:2

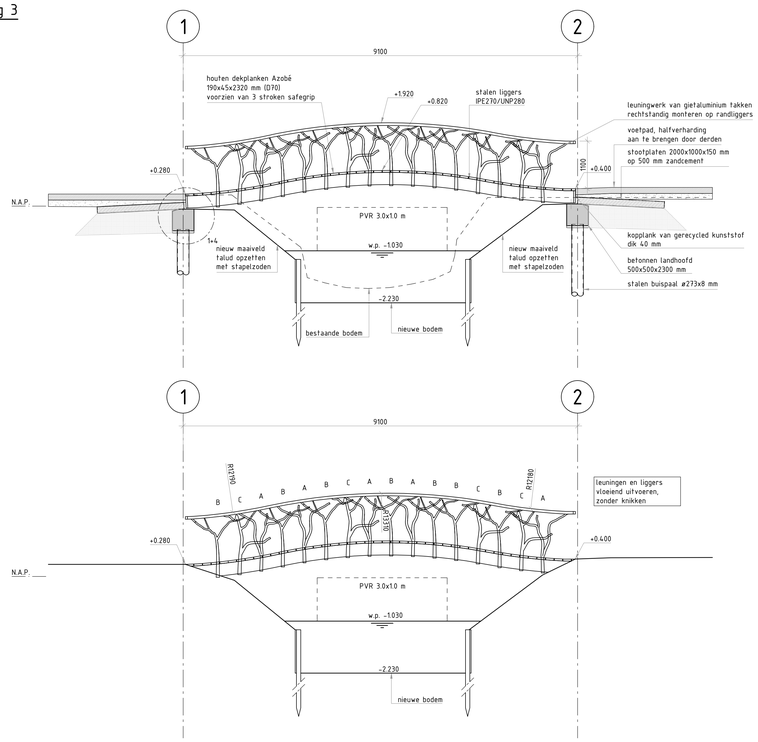


Doorsnede A
schaal 1:50


Doorsnede C
schaal 1:20

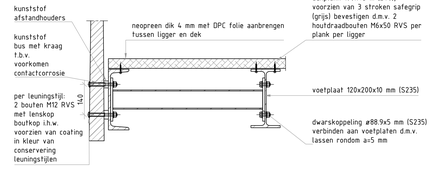

Detail 2. Dwarskoppeling
schaal 1:10

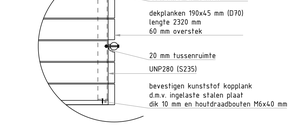


Detail 5. Bevestiging leuning
schaal 1:20

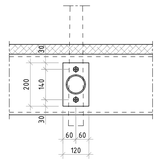


Detail 3. Voetplaat dwarskoppeling
schaal 1:10



Situatie
schaal 1:8000

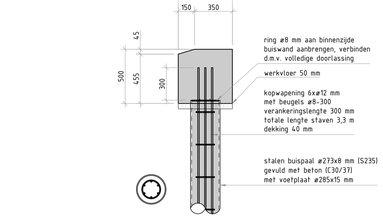

Detail 1. Paalkop
schaal 1:20

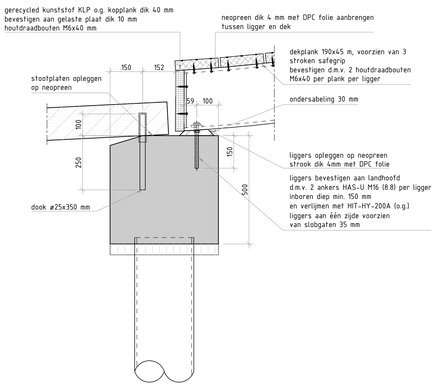


Detail 4. Oplegging
schaal 1:10

Heirenvooi	Palen aanbrengen d.m.v. inwendig heien

	Type	locatie	Materiaal	Afmeting	Aantal	Inheiniveau t.o.v. NAP (in m)	B.k. paal t.o.v. NAP (in m)	Paallengte (in m)	Voetplaat	Vullen met beton	Kopwapening
brug 3		as 1	staal (S235)	Ø273x8	2	-14,000	-0,550	13,45	ø285x15	C30/37	6ø12 lg 3,3 m + beugels Ø8-300
		as 2	staal (S235)	Ø273x8	2	-14,000	-0,430	13,57	ø285x15	C30/37	6ø12 lg 3,3 m + beugels Ø8-300



Bovenaanzicht fundering
schaal 1:50

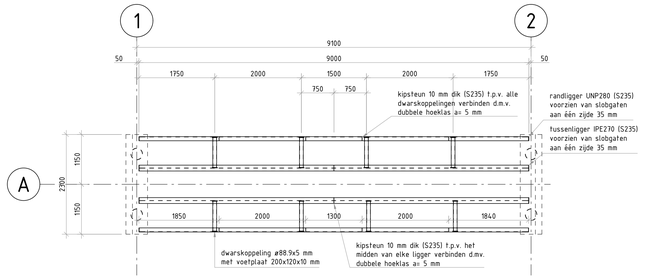

Bovenaanzicht staalconstructie
schaal 1:50

Aanzicht D
schaal 1:50

Opmerkingen

- maten in millimeters, tenzij anders aangegeven
- hoogtestelsel: NAP
- hoeken in graden
- coördinaten in mm. t.o.v. RD (Rijksdriehoeksstelsel)
- stortnaden oprowen
- vellingkanten 20x20 toepassen aan alle uitwendige in het zicht blijvende hoeken van het betonwerk

Legenda

0 10 20 30 40mm

- Gewapend beton
- Prefab beton
- Bestaande boom, handhaven
- Werkvloer
- Zandcementstabilisatie

1.0	01-05-2026	Definitief	JGL
0.1	20-03-2026	Interne controle	JGL
Rev.	Datum	Omschrijving	Getekend

Gemeente Eemsdelta
Voetgangersbruggen Landgoed Ekenstein Appingedam
Brug 3
Nieuwe situatie, doorsneden en details

Projectnr.:	WIL032405	Getekend:	J. Geel
Fase:	DO	Gecontroleerd:	A. Veltman
Status:	Definitief	Vrijgegeven:	B. Dijk
		Schaal:	zie tek.
		Formaat:	A0
		Blad nr.:	3 van 7
		Datum:	01-05-2026
		Tekening nr.:	WIL032405-DO-TEK-103
		Revisie:	1.0

Arnhemlaan 5
8912 AK Leeuwarden
+31 88 910 20 00
wsp.com

TEMPLATE: NLCS – PLOTSCHAAL 10
10cm 9 8 7 6 5 4 3 2 1 0cm