
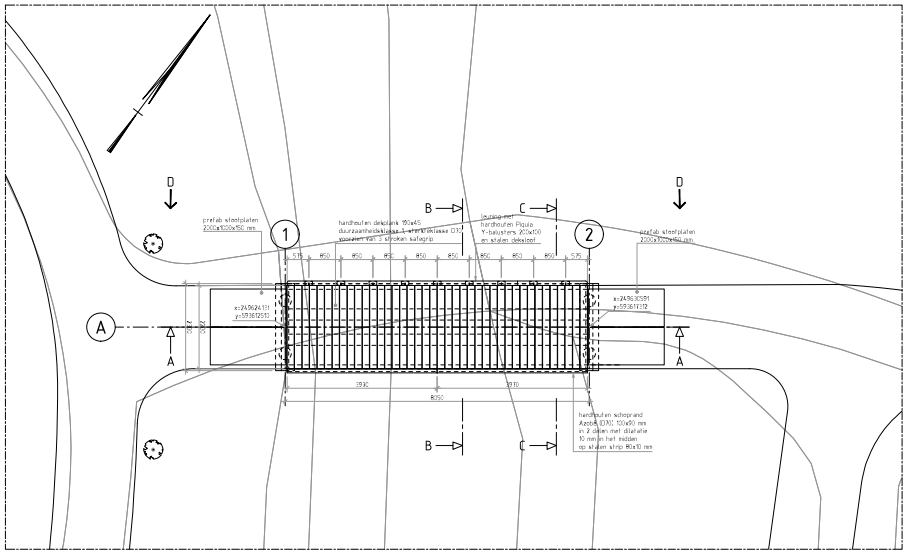



Bovenaanzicht brug 6

schaal 1:50

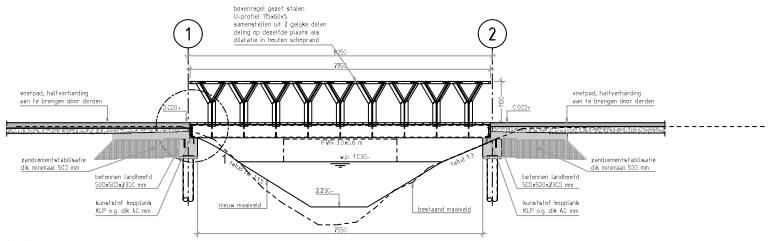

Doorsnede A


schaal 1:50

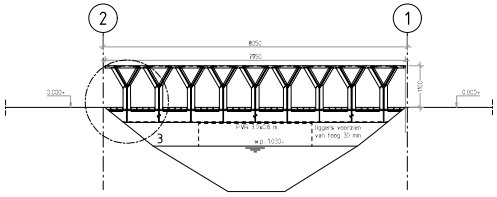

Aanzicht D


schaal 1:50

Heirenvooi	Platen aanbrengen d.m.v. inwendig hekwerk									
	Type	locatie	Materiaal	Afmeting	Aantal	Hoogteniveau t.o.v. NAP (in m)	B.K. paal t.o.v. NAP (in m)	Paallengte (in m)	Voetplaat	Vullen met beton	Kopwapening
brug 6	◆	as 1 en 2	staal (S235)	Ø324x8	4	-13,500	-0,810	12,61	V 130x15	C30/37	6Ø12 lg. 3,3 m + beugels Ø8-330

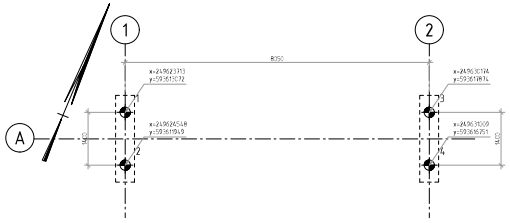


Bovenaanzicht fundering

schaal 1:50

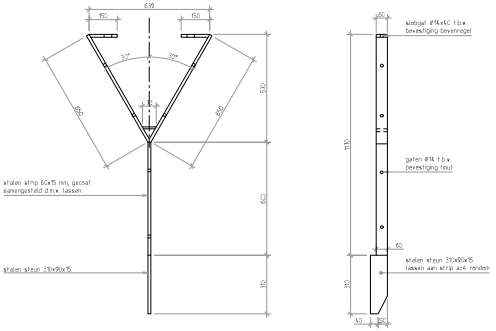


Voor- en zijaanzicht samengestelde strip baluster

schaal 1:10

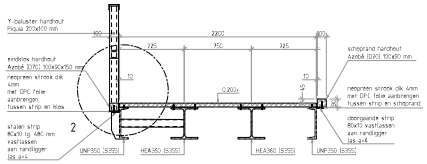


Doorsnede B

schaal 1:20

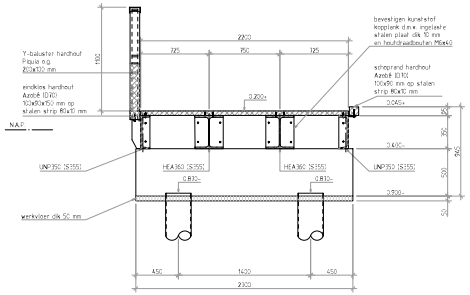

Doorsnede C

schaal 1:20

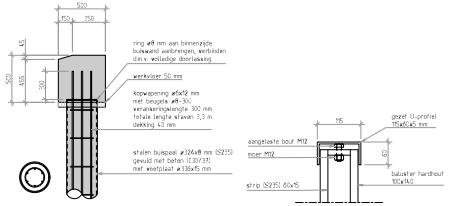


Detail 4. Paalkop

schaal 1:20

Detail 5

schaal 1:5

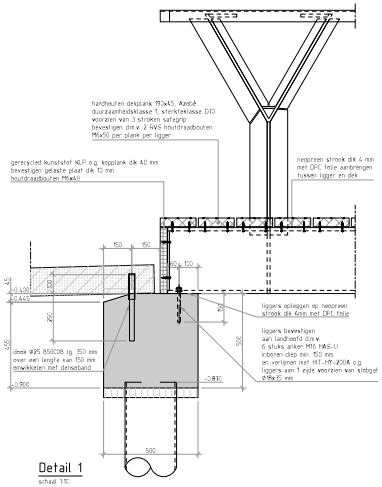

Detail 1

schaal 1:10




Detail 6

schaal 1:5

Situatie

schaal 1:8000

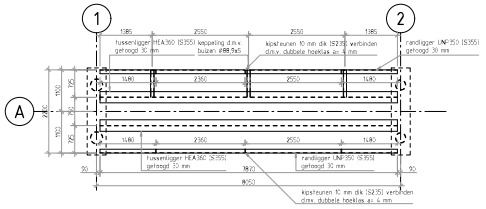

Bovenaanzicht staalconstructie

schaal 1:50

Oppervlakte-afwerking van houten balusters

- binnenzijde bruggen geschaafd, ribben 5 mm afgeschuind
- buitenzijde bruggen ruw bezaagd, ribben 5 mm afgeschuind
- geen splinters, kwetsbare zaagsnijden verwijderen
- hars houten elementen met verfafbijtmiddel, fenesta ter voorbehandeling van houtafbijting door verfspecialist

Opmerkingen

- maten in millimeters, tenzij anders aangegeven
- hoogteniveaus in meters t.o.v. N.A.P.
- hoeken in graden
- referenties in rev. 03 (RD-richtstraalstelsel)
- stortvlakken spiraven
- wettingkanten 20x20 toegassen aan alle uitwendige in het zicht blijvende hoeken van het betonwerk

Legenda

Gewapend beton | Prefab beton | Bestaande boom, handhaven | Werkkuiser | Zandcementstabilisatie

2.2	23-10-2025	Langhs brug gewijzigd van 36 m naar 8 m
V1	23-05-2025	Definitief
V1	23-03-2025	Interne controle
Rev.	Datum	Omschrijving

Gemeente Eemsdelta

Voetgangersbruggen Landgoed Ekenstein Appingedam

Brug 6

Nieuwe situatie, doorsneden en details

Projectnr.:	WIL032405	Getekend:	J. Geel
Fase:	DO	Gecontroleerd:	A. Veltman
Status:	Definitief	Vrijgegeven:	B. Dijk
		School:	Alle fak.
		Formaat:	A0
		Blad nr.:	5 van 7
		Datum:	23-10-2025
		Tekening nr.:	WIL032405-DO-TEK-106
		Revisie:	2.0

TOEPASSING, NL/EU - PLOTSCHAAL 1:1