
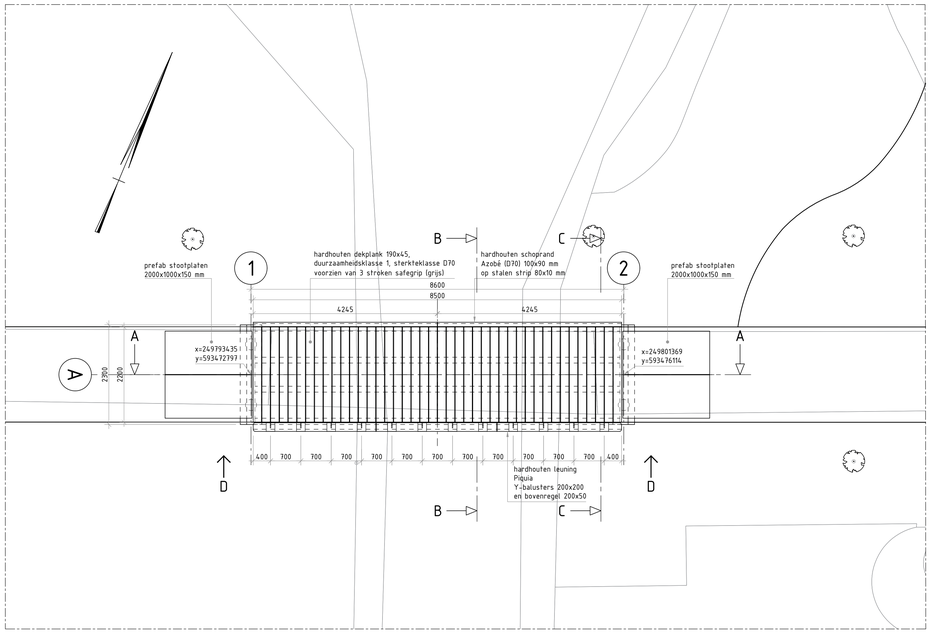



Bovenaanzicht brug 7


schaal 1:50

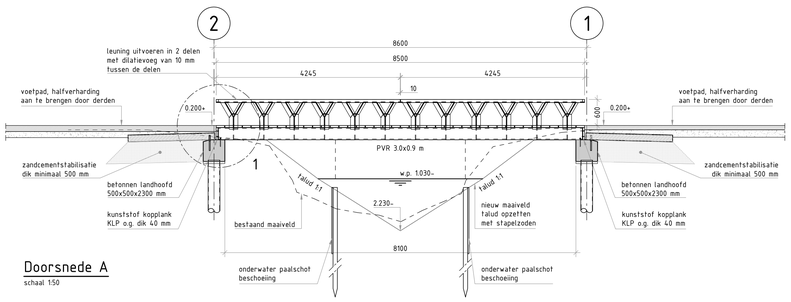

Doorsnede A


schaal 1:50

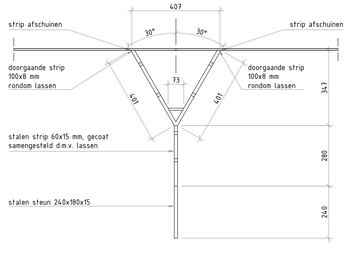

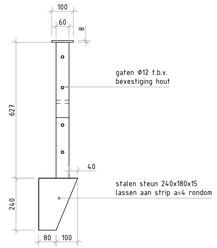


Voor- en zijaanzicht samengestelde strip baluster

schaal 1:10

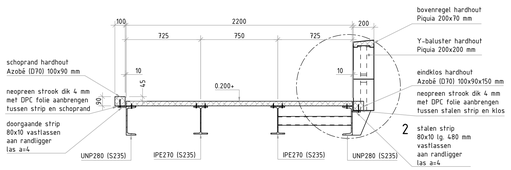


Doorsnede B

schaal 1:20

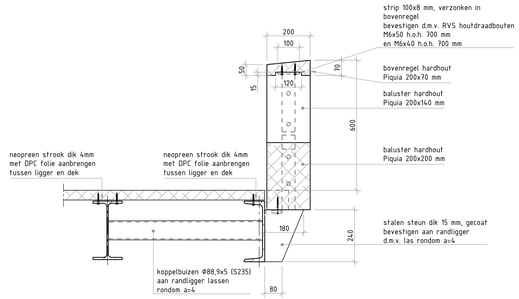


Detail 2

schaal 1:10

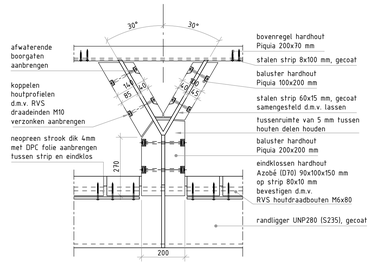


Detail 3

schaal 1:10

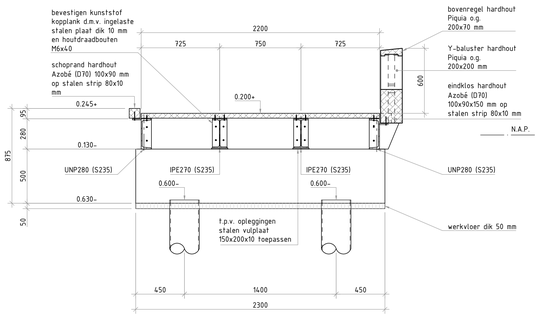


Doorsnede C

schaal 1:20

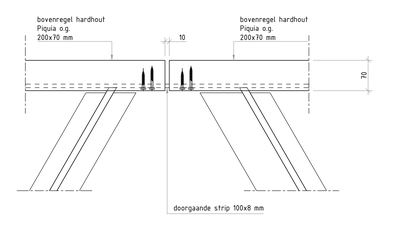


Detail 5 Dilatatie bovenliggers

schaal 1:5

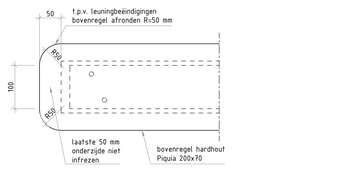


Detail 6

schaal 1:5

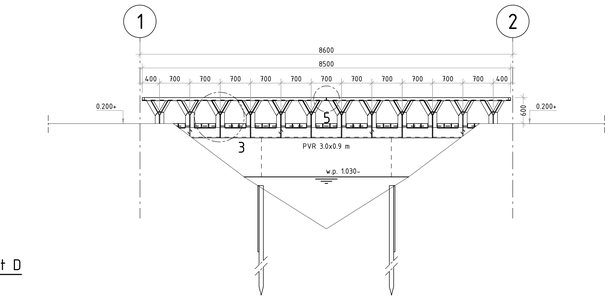


Aanzicht D

schaal 1:50

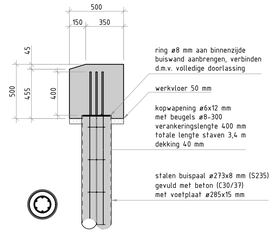

Detail 4. Paalkop

schaal 1:20

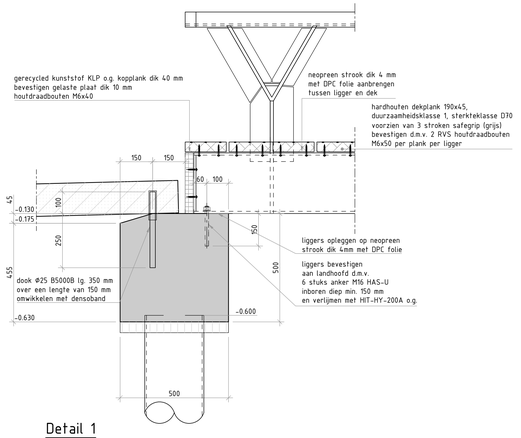


Detail 1

schaal 1:10



Bovenaanzicht fundering

schaal 1:50

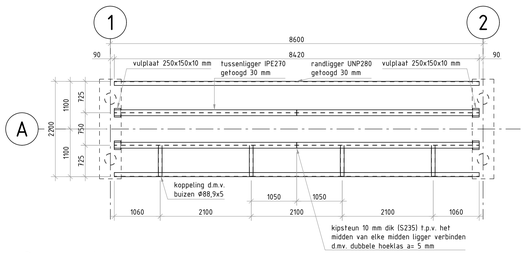

Bovenaanzicht staalconstructie

schaal 1:50



Situatie

schaal 1:8000

Heirenvooi

Palen aanbrengen d.m.v. inwendig heien

	Type	locatie	Materiaal	Afmeting	Aantal	Inheiniveau t.o.v. NAP (in m)	B.k. paal t.o.v. NAP (in m)	Paallengte (in m)	Voetplaat	Vullen met beton	Kopwapening
brug 7		as 1 en 2	staal (S235)	Ø273x8	4	-14,000	-0,600	13,40	ø285x15	C30/37	6ø12 lg 3,0 m + beugels ø8-300

Oppervlakte-afwerking van houten balusters

- binnenzijde bruggen: geschaafd, ribben 5 mm afgeschuind
- buitenzijde bruggen: ruw bezaagd, ribben 5 mm afgeschuind
- geen splinters, kwetsbare noesten verwijderen
- kops houten vlakken detailleren met ventilatiespleet, tevens ter voorkoming van houtuitzetting door vochtopname

Opmerkingen

- maten in millimeters, tenzij anders aangegeven
- hoogtematen in meters t.o.v. N.A.P.
- hoeken in graden
- coördinaten in mm. t.o.v. RD (RD=rijksdriehoeksstelsel)
- sterrtmaten opruwen
- veiligkaiten 20x20 toepassen aan alle uitwendige in het zicht blijvende hoeken van het betonwerk

Legenda

0 10 20 30 40mm

Gewapend beton
Prefab beton
Bestaande boom, handhaven
Werkvloer
Zandcementstabilisatie

Rev.	Datum	Omschrijving	Getekend
1.0	24-04-2026	Definitief	JGL
0.1	24-02-2026	Interne controle	JGL

Gemeente Eemsdelta

Voetgangersbruggen Landgoed Ekenstein Appingedam

Brug 7

Nieuwe situatie, doorsneden en details

Projectnr.:	WL032405	Getekend:	J. Geel
Fase:	DO	Gecontroleerd:	A. Veltman
Status:	Definitief	Vrijgegeven:	B. Dijk
		Schaal:	zie tek.
		Formaat:	A0
		Blad nr.:	6 van 7
		Datum:	24-04-2026
		Tekening nr.:	WL032405-DO-TEK-107
		Revisie:	1.0

Archimedesweg 5
8917 AM Leeuwarden
+31 88 910 20 00
wsp.com

TEMPLATE: NLTS – PLOTSCHAAL 1:1